



Adresseparsell Gjerøyna

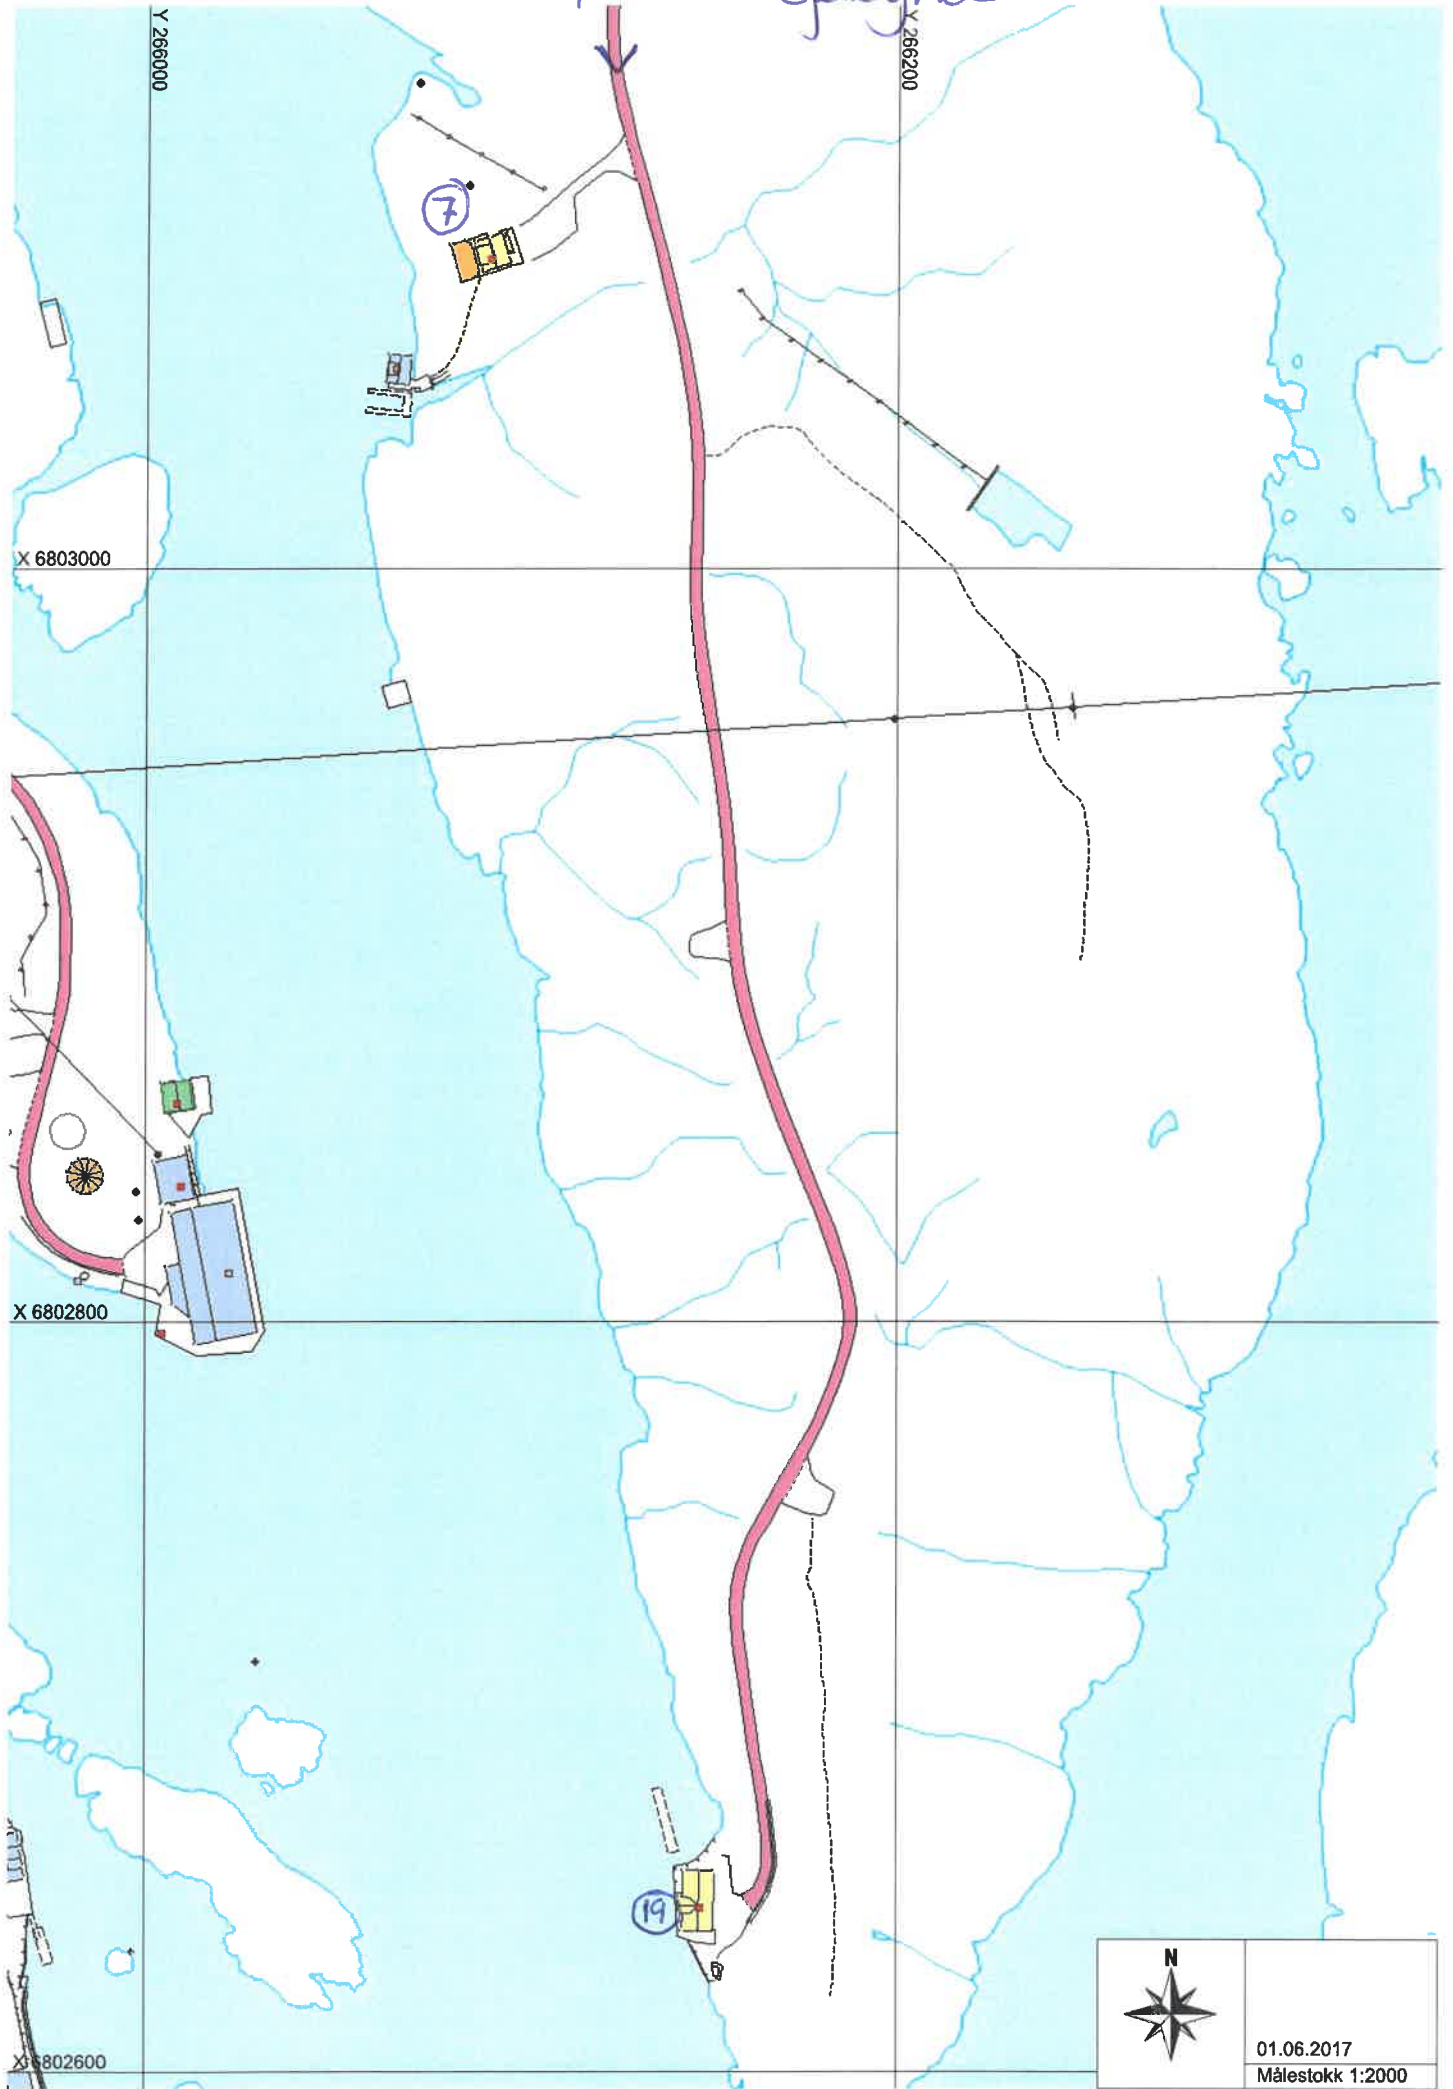

01.06.2017
Målestokk 1:2000

Adresseparsell Gjørøyna

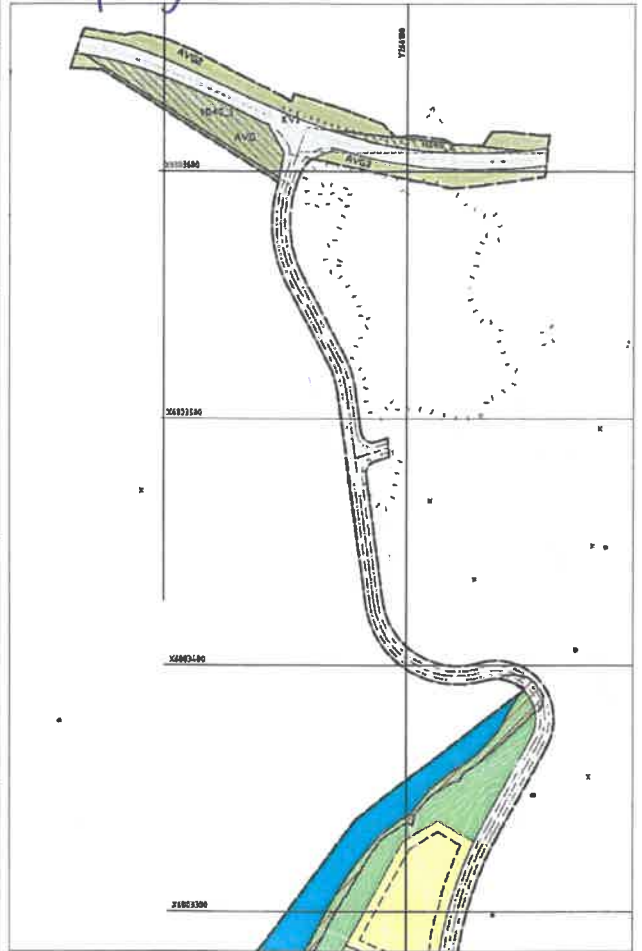

TEGNFORKLARING

Reguleringsbestemmelser

- a.1) Sikringssoner
 a.3) Faresoner
- Fritids IK49-1
 - Fjellare H22-1
 - Stormfjell-Beiger
 - Høyspanningsanlegg (Grid høyspanningstakler) (K370_1)

1. Bebyggelse og anlegg

- Boligbebyggelse - Frittliggende småhusbebyggelse (111)
- Snøbåtenlegg i sjø og vassdrag med tilhørende strandsoner (1586)
- Uthuse/kaust/badehus (1587)
- Lekeplass

2. Sørferdsselskap og teknisk infrastruktur

- Kjørveg (2011)
- Annen veggrunn - grøntareal (2019)
- Kai (2043)
- Parkeringsplasser (på grunn) (2082)

5. Landbruks-, natur og friluftsområder samt reindrift

- Friluftspennal (3132)

6. Bruk og vern av sjø og vassdrag

- Ferdsl (4100)
- Kaste- og løsestingsplasser (4520)

Linjetyper

- Planens begrensning
- Foredlingsgrense
- Grense for faresonerode
- Bygningsgrense
- Reguleret kystgrense
- Reguleret kystkjernebane
- Reguleret sentralbåte
- Reguleret periferbåte
- Fritidsstige
- Grense for sikringssoner



BASISKART: Delestatisk grunnlag UTM32 Euref89
 UTM-koden: Indrepart 30312011
 SSI-versjon 4.3

0 20 40 60 80 100
 Horisontal skala 1:1000

Rettsjon	Dato	Saksnr.	Signatur
18.03.2012 etter nottekontroll	18.03.2012		
Forslag til: Detaljreguleringsplan Søre Gjørøy gnr/bnr 62/2 m fl			Målestokk: 1:1000 Kartblad: Forslagstilt: Eivind Edvin Høle AS Dato: 05.03.2012
Saksbehandling i følge plan- og bygningloven	Dato	Saksnr.	Signatur
Kunngjøring av oppstart av planarbeidet	14.08.2012		
Vedtatt om utleggelse til offentlig ettersyn			
Offentlig utleggelse			
Vedtakkommissær			
ASKVOLL KOMMUNE			Saksnummer: 758-01
Pb 174, 6988 Askvoll			