


Reguleringsplan

Fv. 609 Heilevang



Tekniske teikningar

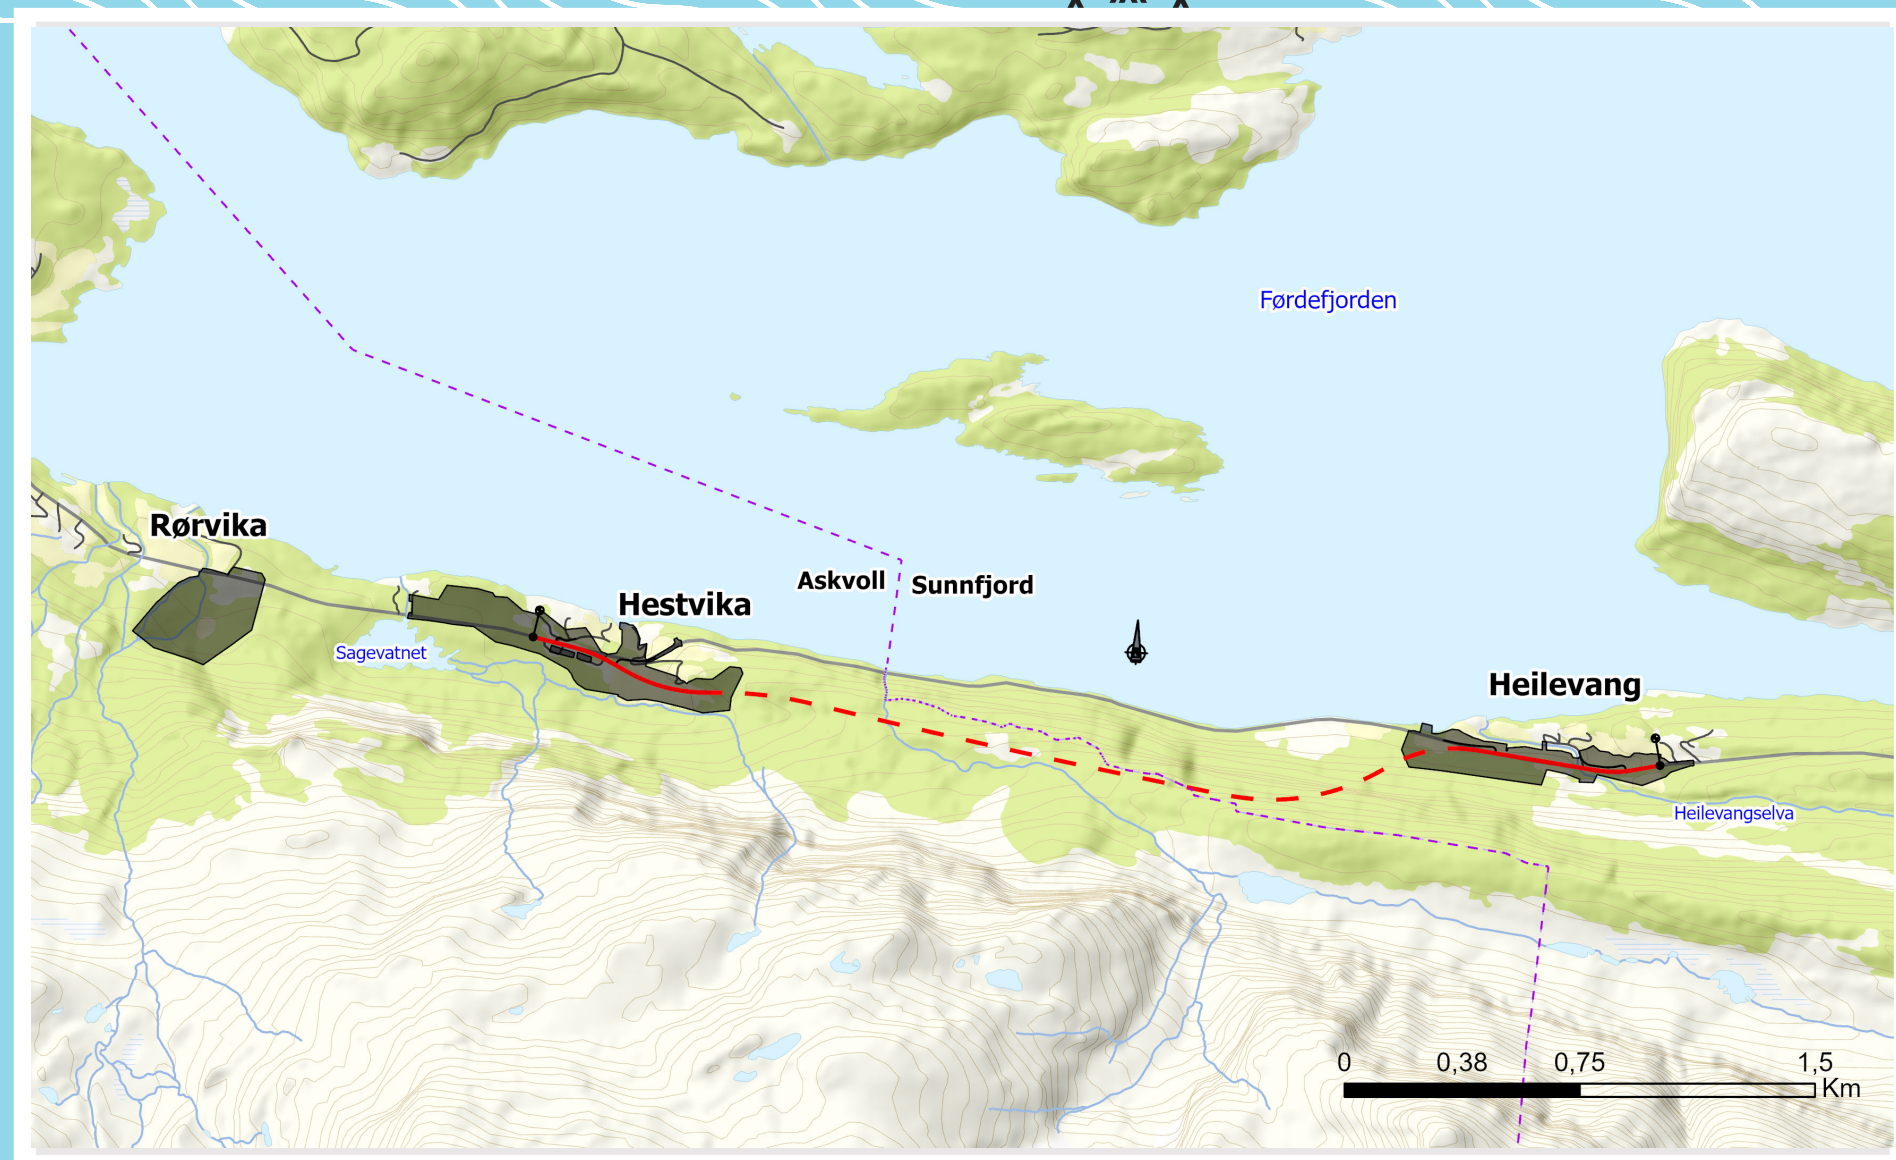


Teikningsliste


Prosjekt: Fv0609
Parsell: Heilevang

Teikn.nr	Teikningstittel	Teiknings dato	Revisjon		Merknader
			Bokstav	Dato	
A001	Forside	01.12.2021			
A002	Teikningsliste	01.12.2021			
C001	Plan og Profil 40-750	01.12.2021			
C002	Plan og Profil 750-1500	01.12.2021			
C003	Plan og Profil 1500-2250	01.12.2021			
C004	Plan og Profil 2250-3000	01.12.2021			
C005	Plan og Profil 3000-3740	01.12.2021			
D001	Plan sideveg Hestvika. Vegmodell 60700	01.12.2021			
D002	Plan sideveg Heilevang. Vegmodell 63600	01.12.2021			
D003	Plan turparkering Rørvika. Vegmodell 80000	01.12.2021			
F001	Normalprofil. Veg i dagen Hestvika	01.12.2021			
F002	Normalprofil. Veg i dagen Heilevang	01.12.2021			
F004	Overbygning	01.12.2021			
F100	Normalprofil tunnel T9	01.12.2021			
O-01	Landskap Hestvika	01.12.2021			
O-05	Landskap Heilevang	01.12.2021			
O-06	Landskap Rørvika	01.12.2021			
R-01	Deponi	01.12.2021			
Y-01	Hestvika Midlertidige anleggsveger og riggområder	01.12.2021			
Y-05	Heilevang Midlertidige anleggsveger og riggområder	01.12.2021			

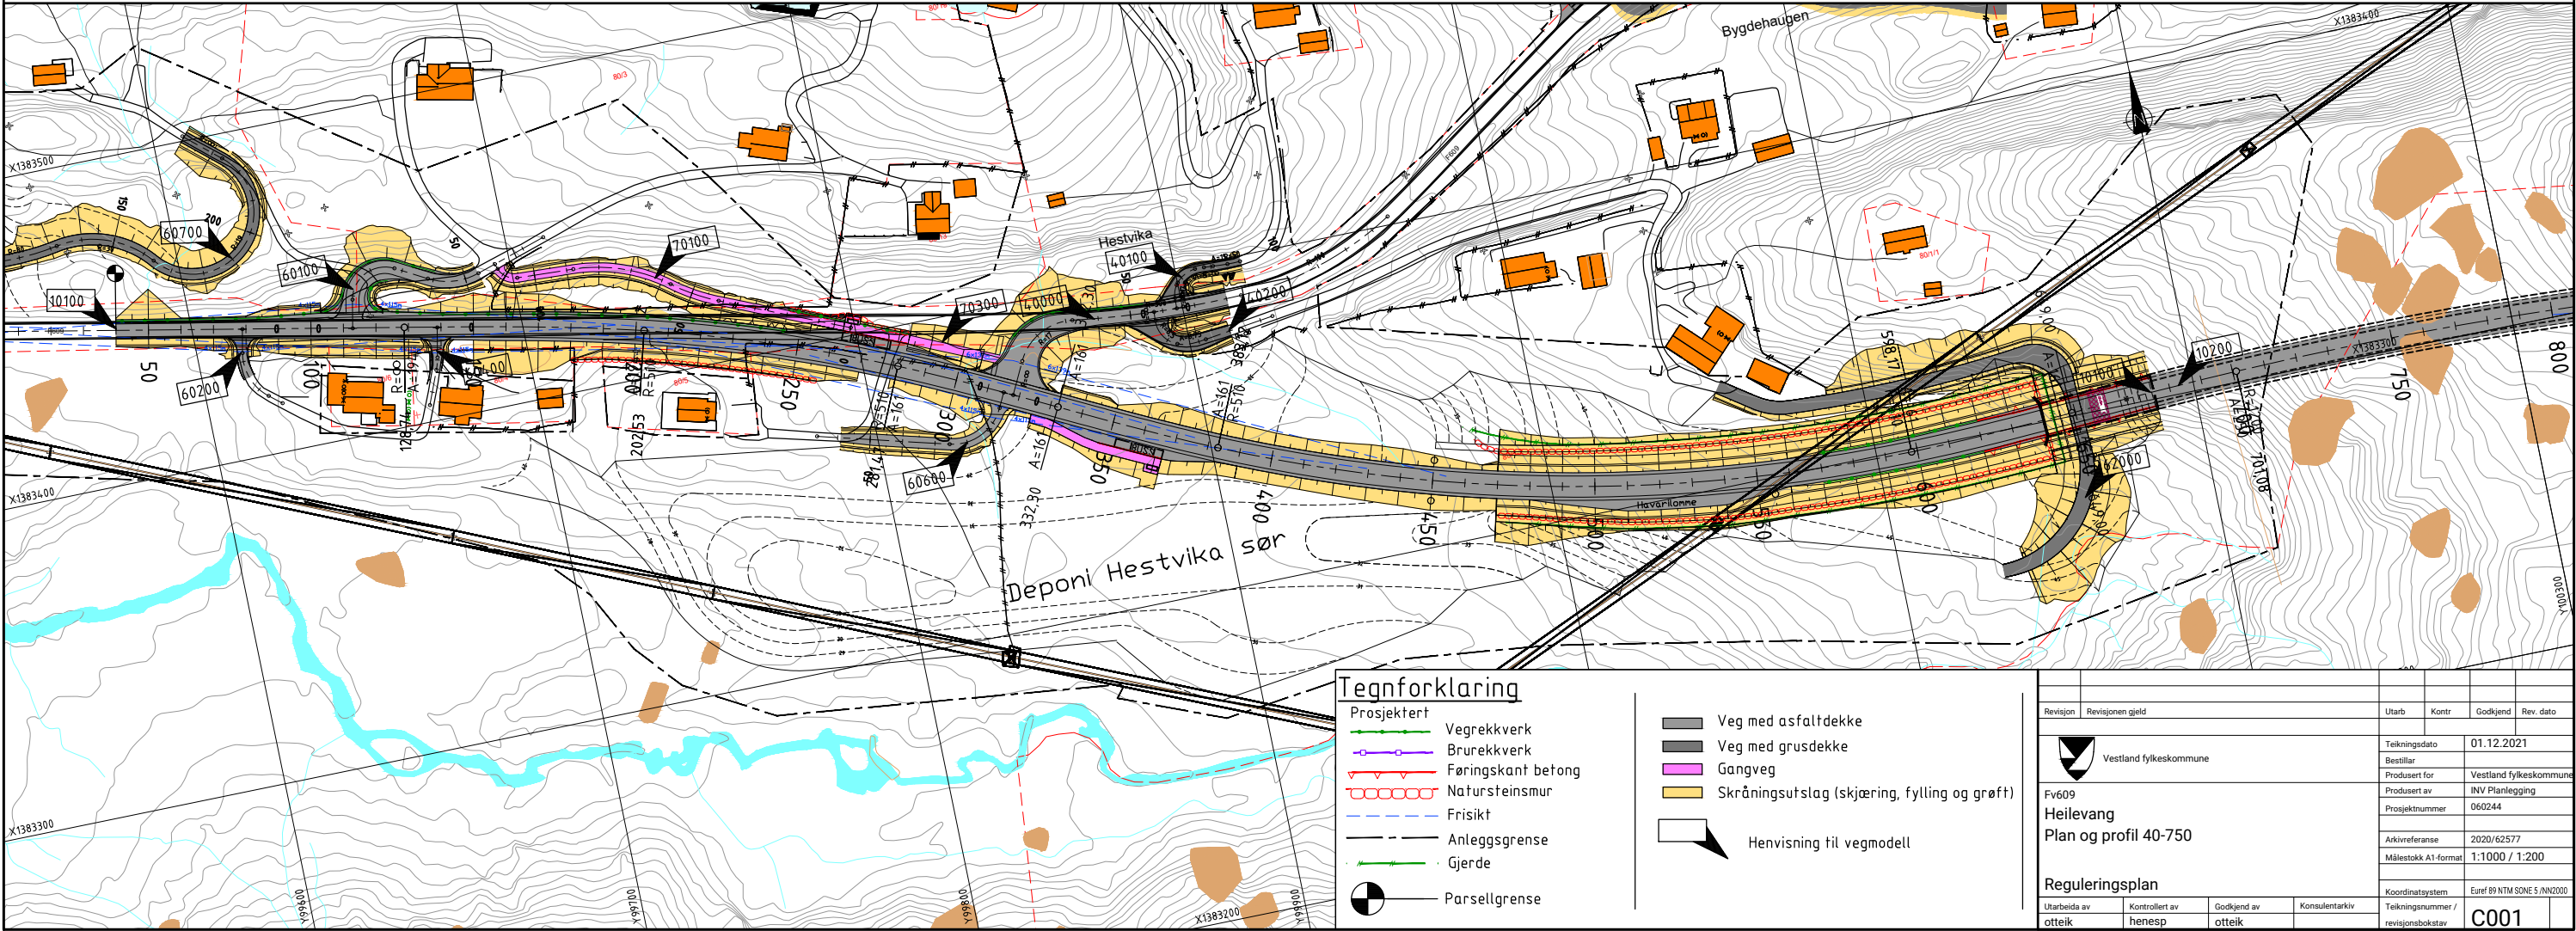
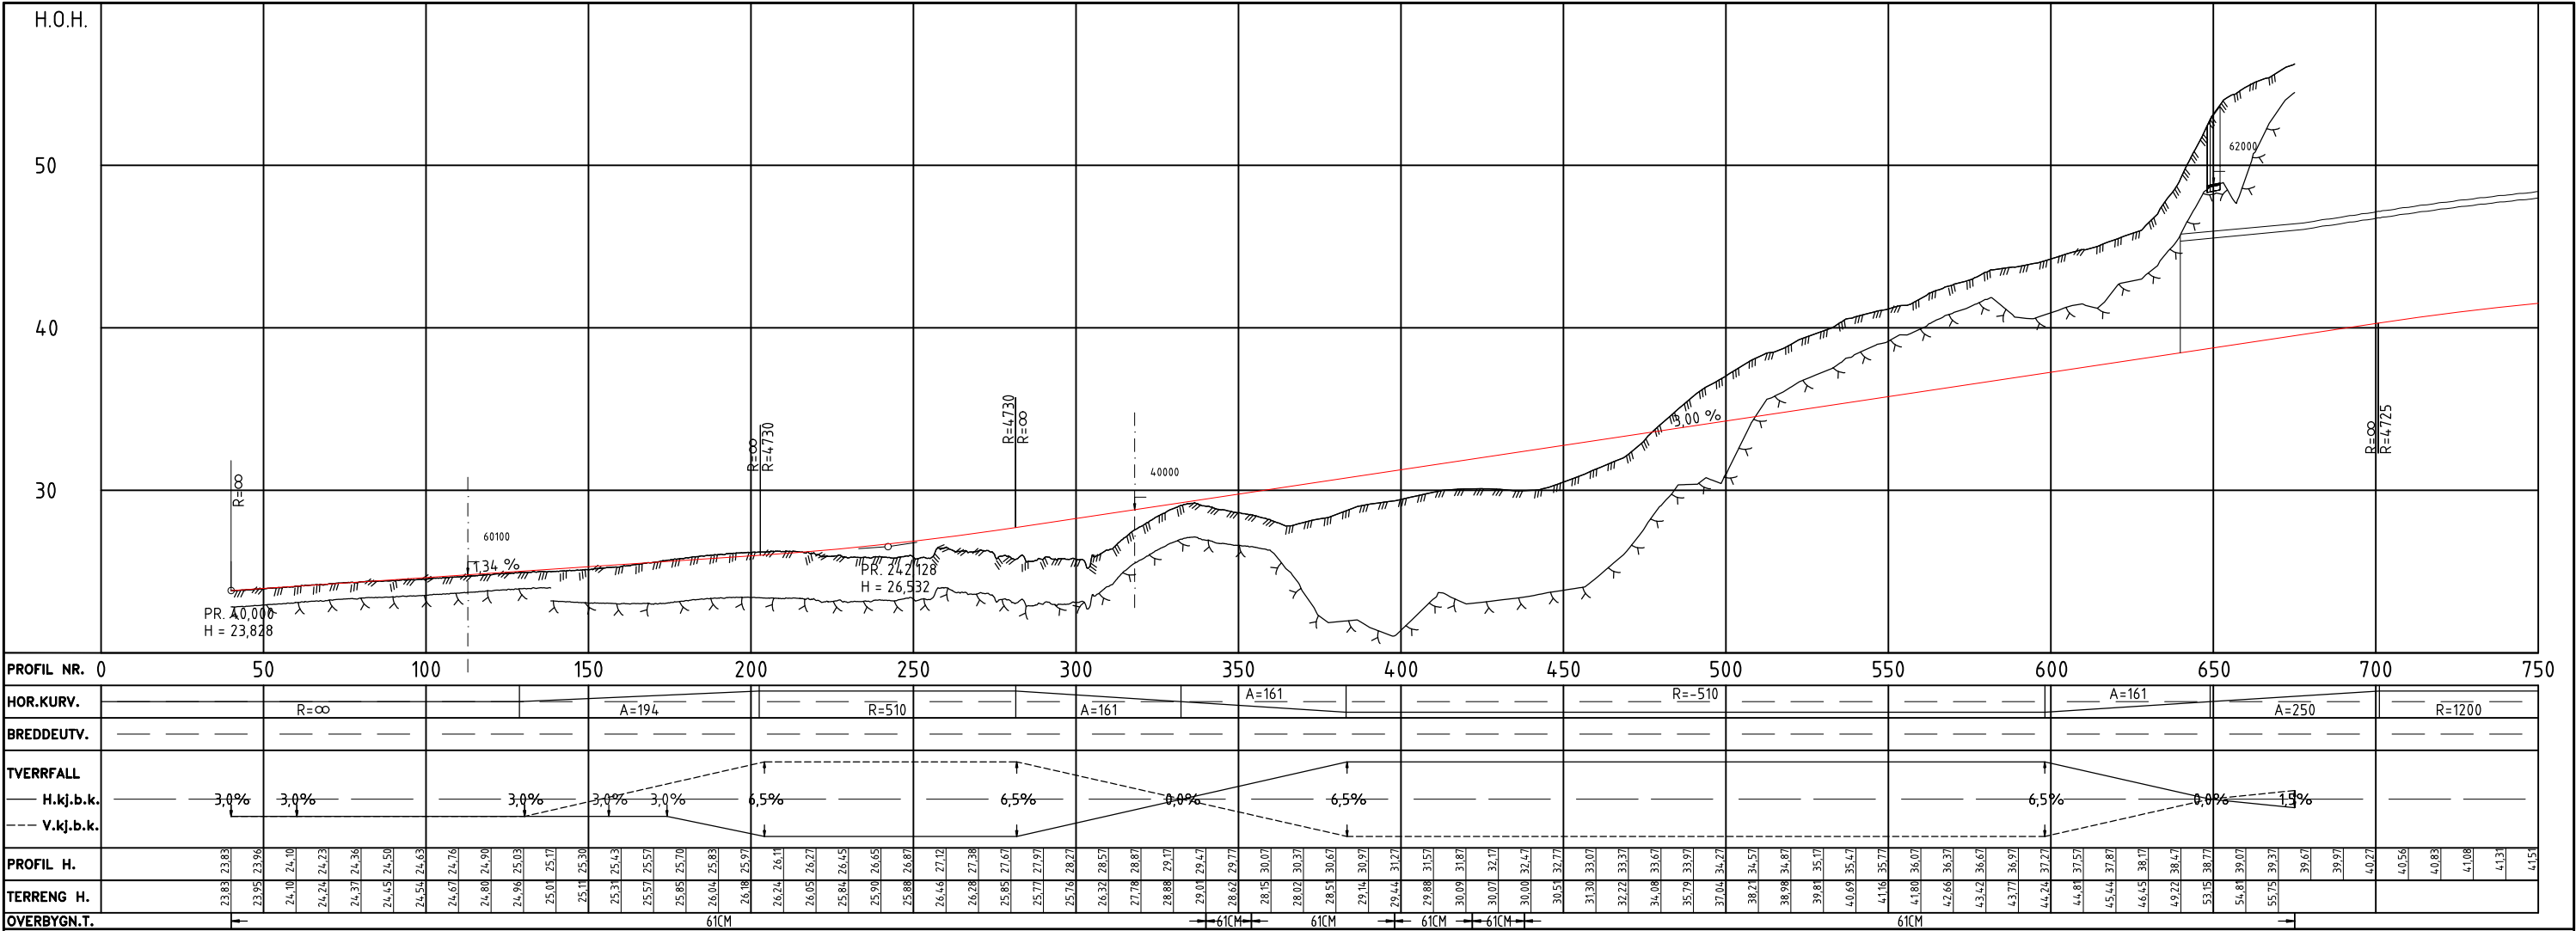


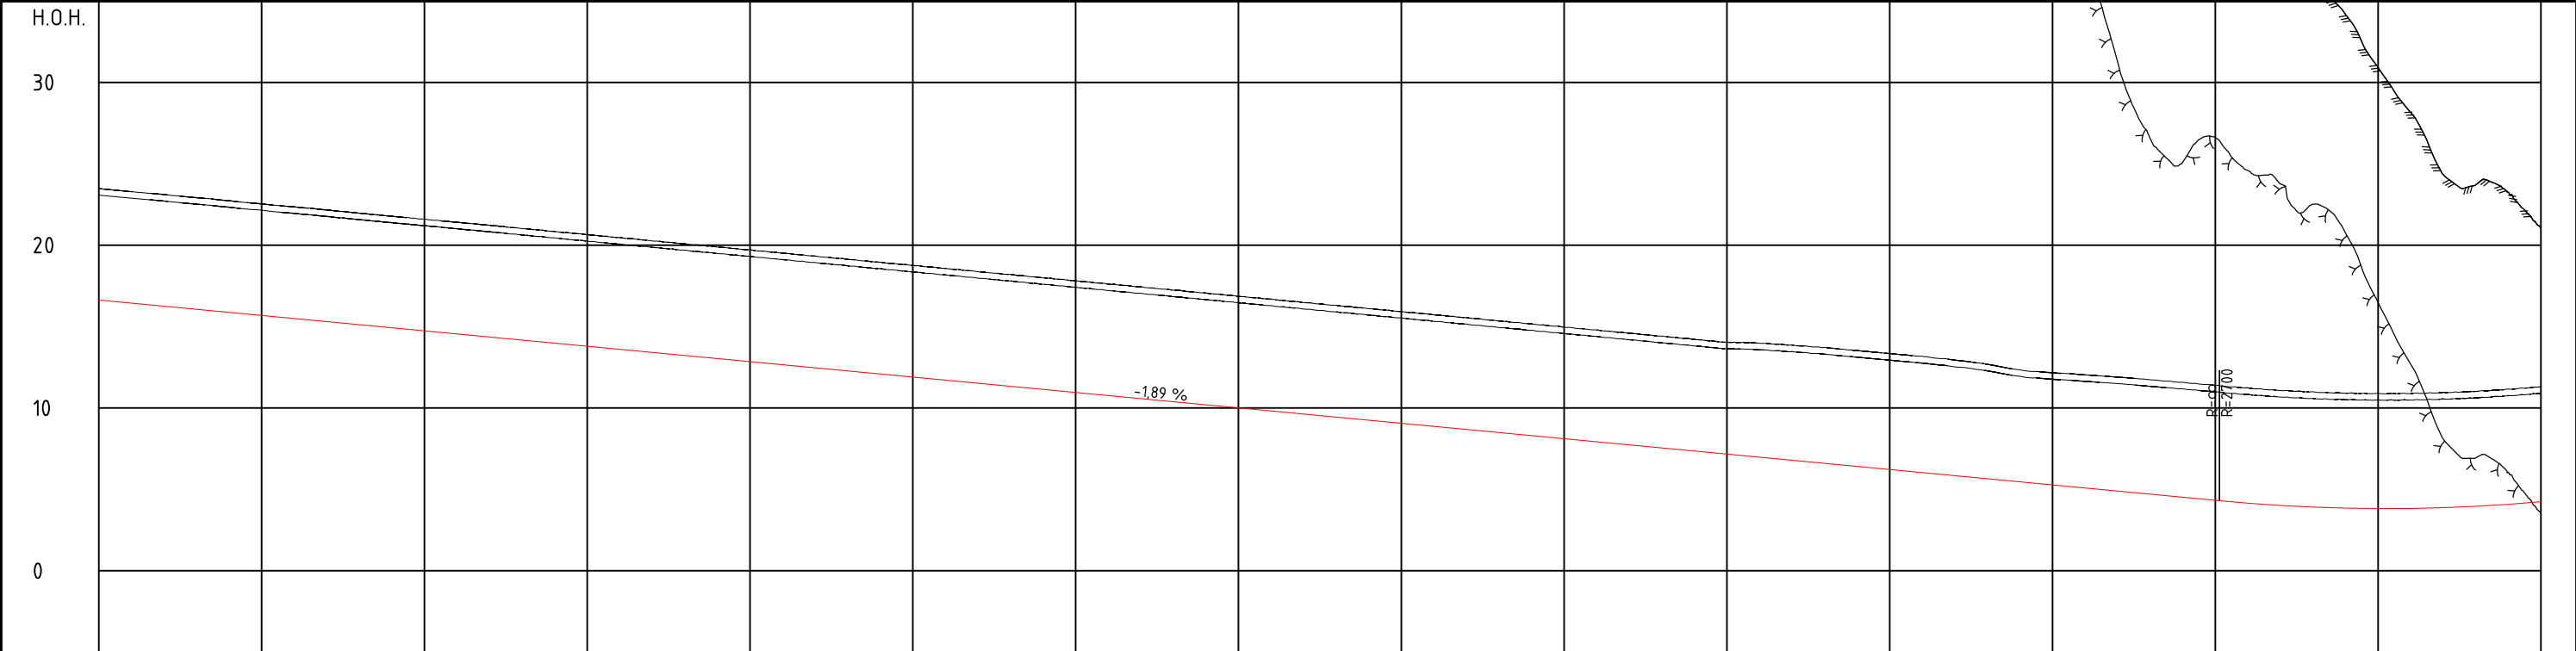



PROFIL NR2250																		2300	2350	2400	2450	2500	2550	2600	2650	2700	2750	2800	2850	2900	2950	3000	
HOR.KURV.	R=-30000		A=250						R=-700								A=200		A=150		R=400	
BREDEDEUTV.																					0,20m		0,20m	
TVERRFALL	
H.kj.b.k.	3,0%		-3,0%		5,1%												5,1%		0,0%		7,3%				7,3%	
V.kj.b.k.	
PROFIL H.	233,15	16,44	236,80	16,25	236,50	16,06	242,24	15,87	244,95	15,68	243,08	15,49	243,27	15,30	249,33	15,11	249,42	14,92	244,68	14,74	240,91	14,55	237,76	14,36	234,90	14,17	233,60	13,98	230,34	13,79	229,14	13,60	232,78	13,41	236,84	13,22	240,11	13,03	241,09	12,84	238,70	12,65	231,57	12,46	194,54	10,57	190,26	10,38	188,42	10,19	186,27	10,00	182,88	9,82	182,08	9,63	180,70	9,44	179,66	9,25	172,91	9,06	167,81	8,87	164,62	8,68	161,75	8,49	161,08	8,30	158,73	8,11	150,66	7,92	142,62	7,73	135,69	7,55	128,42	7,36	122,90	7,17	114,05	6,98	105,13	6,79	99,08	6,60	92,81	6,41	88,52	6,22	84,68	6,03	84,11	5,84	79,16	5,65	73,75	5,46	67,84	5,27	63,05	5,08	59,61	4,90	54,05	4,71	50,46	4,52	48,55	4,33	43,30	4,15	39,12	4,01	36,76	3,91	34,18	3,85	30,91	3,82	28,15	3,83	24,33	3,88	23,72	3,96	23,74	4,08	21,04	4,24
TERRENG H.	233,15	16,44	236,80	16,25	236,50	16,06	242,24	15,87	244,95	15,68	243,08	15,49	243,27	15,30	249,33	15,11	249,42	14,92	244,68	14,74	240,91	14,55	237,76	14,36	234,90	14,17	233,60	13,98	230,34	13,79	229,14	13,60	232,78	13,41	236,84	13,22	240,11	13,03	241,09	12,84	238,70	12,65	231,57	12,46	194,54	10,57	190,26	10,38	188,42	10,19	186,27	10,00	182,88	9,82	182,08	9,63	180,70	9,44	179,66	9,25	172,91	9,06	167,81	8,87	164,62	8,68	161,75	8,49	161,08	8,30	158,73	8,11	150,66	7,92	142,62	7,73	135,69	7,55	128,42	7,36	122,90	7,17	114,05	6,98	105,13	6,79	99,08	6,60	92,81	6,41	88,52	6,22	84,68	6,03	84,11	5,84	79,16	5,65	73,75	5,46	67,84	5,27	63,05	5,08	59,61	4,90	54,05	4,71	50,46	4,52	48,55	4,33	43,30	4,15	39,12	4,01	36,76	3,91	34,18	3,85	30,91	3,82	28,15	3,83	24,33	3,88	23,72	3,96	23,74	4,08	21,04	4,24
OVERBYGN.T.																			61CM																		61CM	

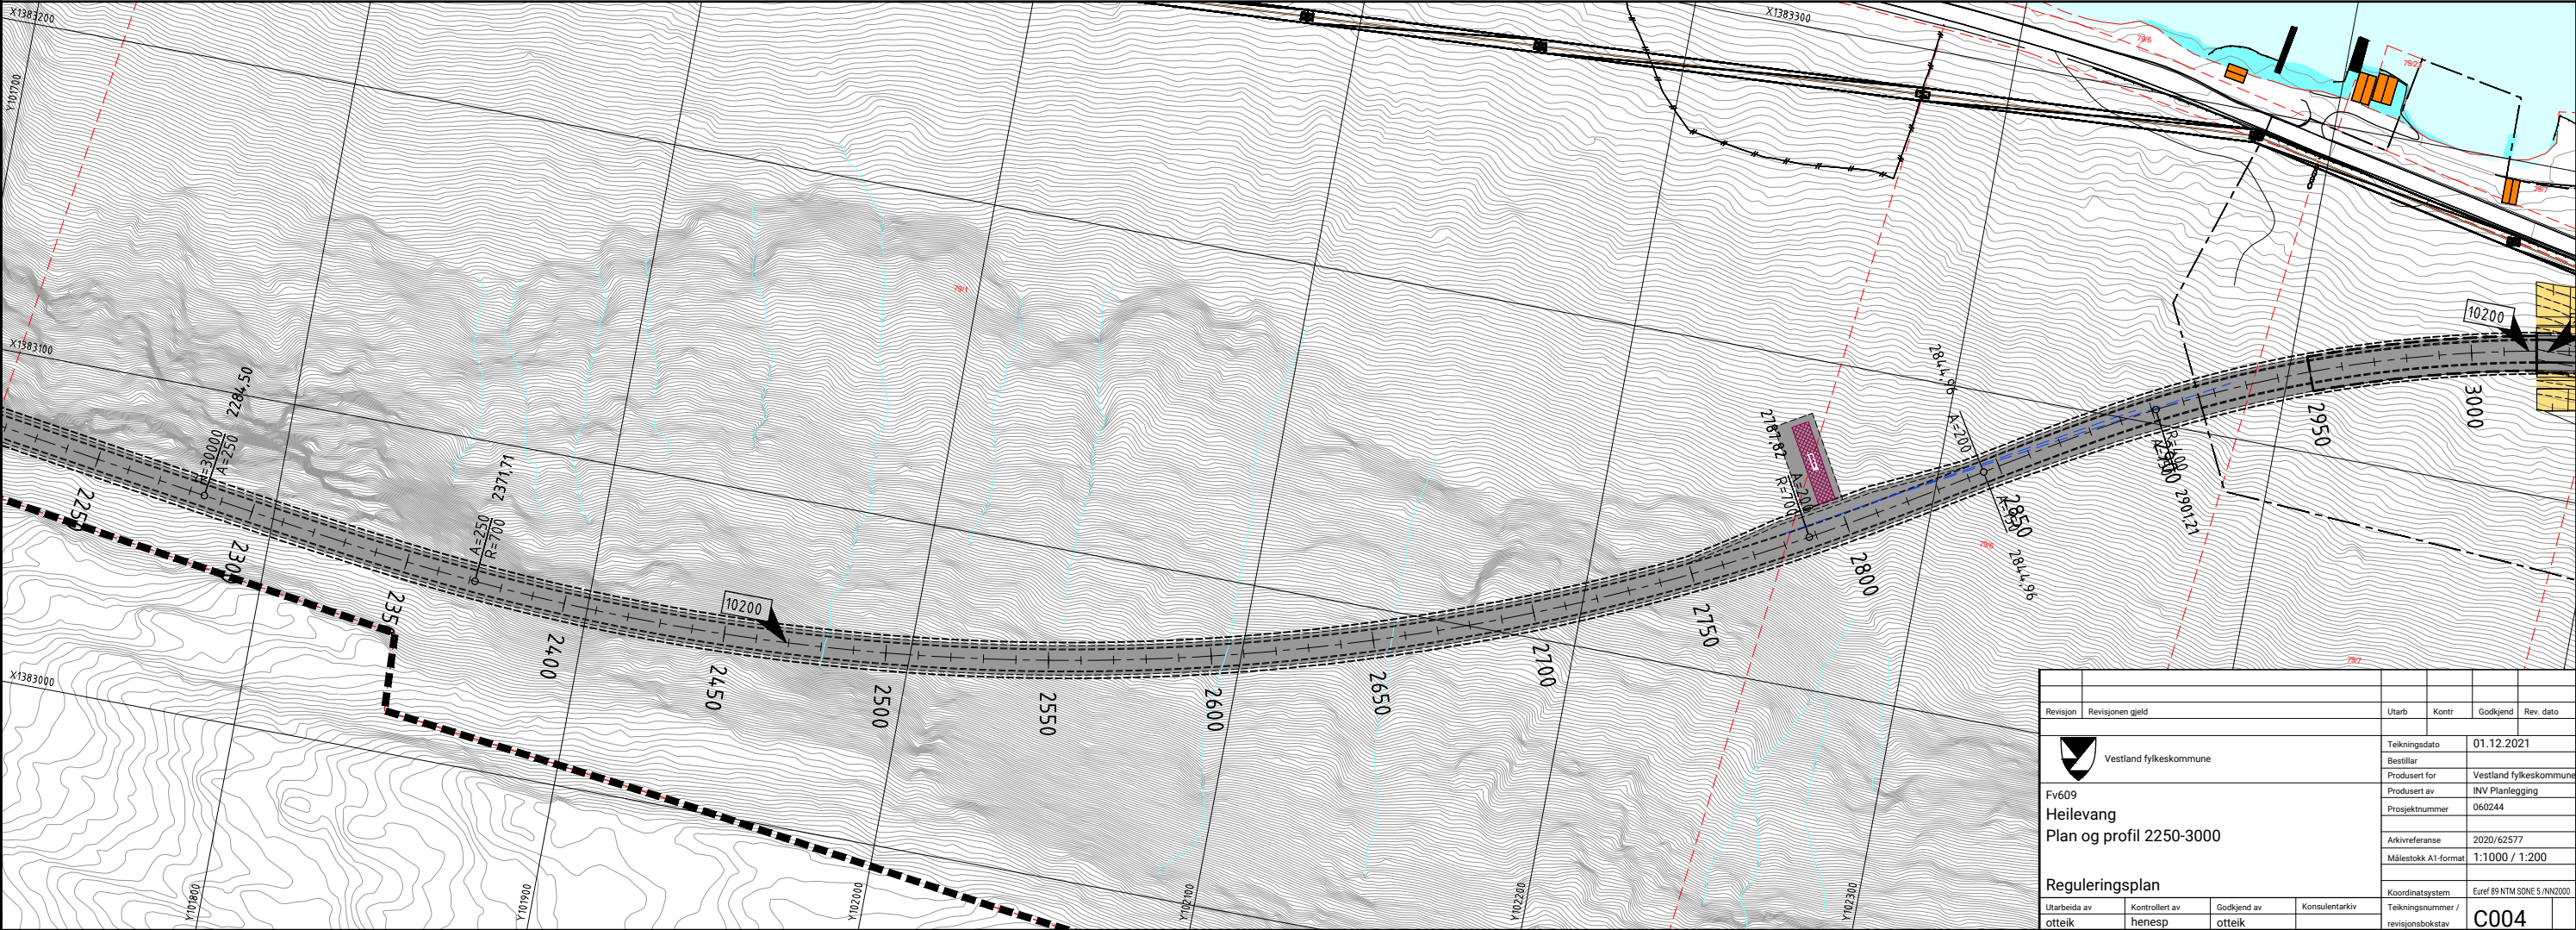

Revisjon	Revisjonen gjeld			Utarb	Kontr	Godkjend	Rev. dato
 Vestland fylkeskommune				Teikningsdato		01.12.2021	
				Bestillar		Vestland fylkeskommune	
Fv609 Heilevang Plan og profil 2250-3000				Produsert for		Vestland fylkeskommune	
				Produsert av		INV Planlegging	
				Prosjektnummer		060244	
				Arkivreferanse		2020/62577	
				Målestokk A1-format		1:1000 / 1:200	
Reguleringsplan				Koordinatsystem		Eurf 89 NTM SONE 5 / NN2000	
Utarbeida av		Kontrollert av		Godkjend av		Konsulentarkiv	
otteik		henesp		otteik			
				Teikningsnummer / revisjonsbokstav		C004	

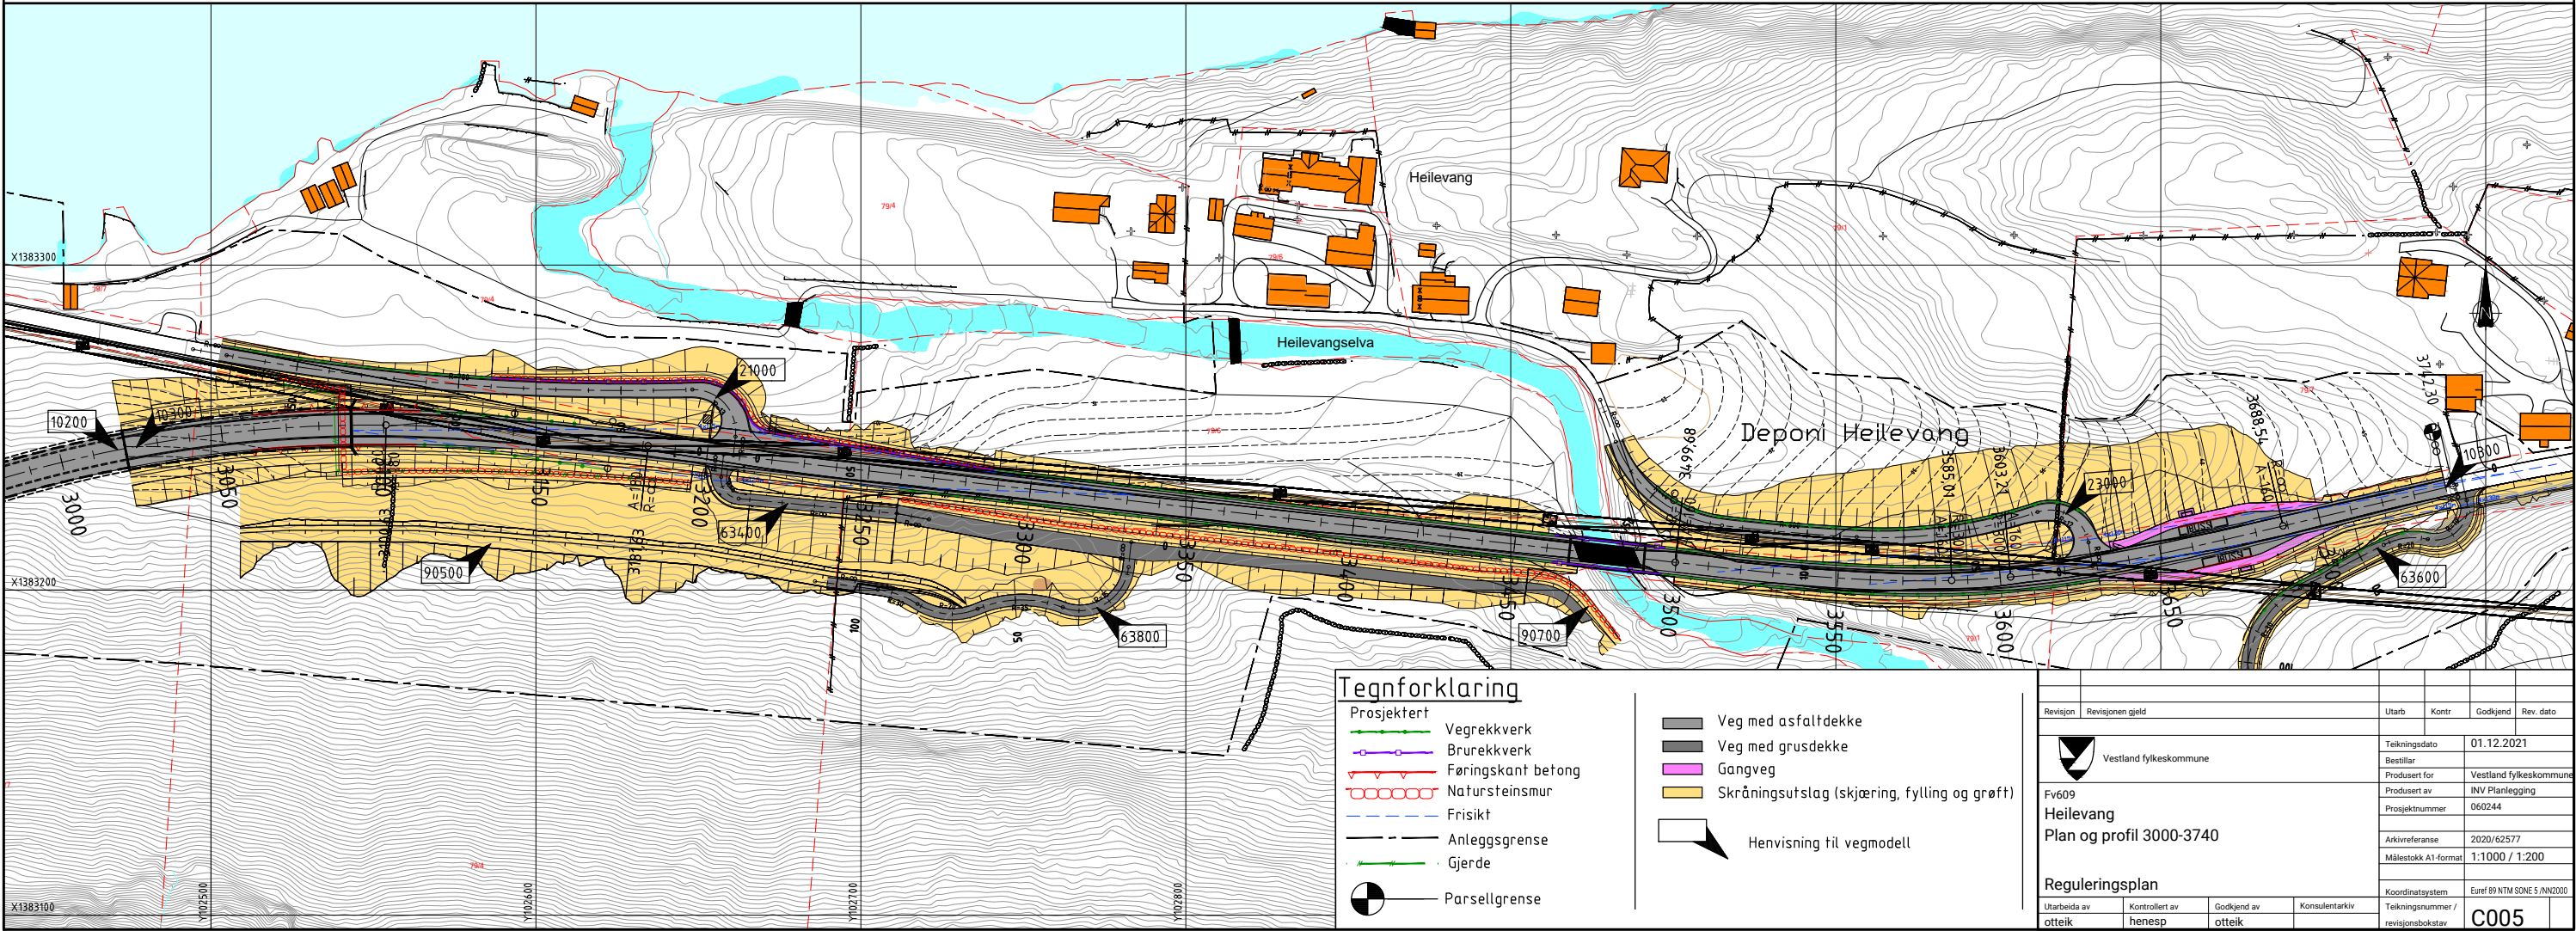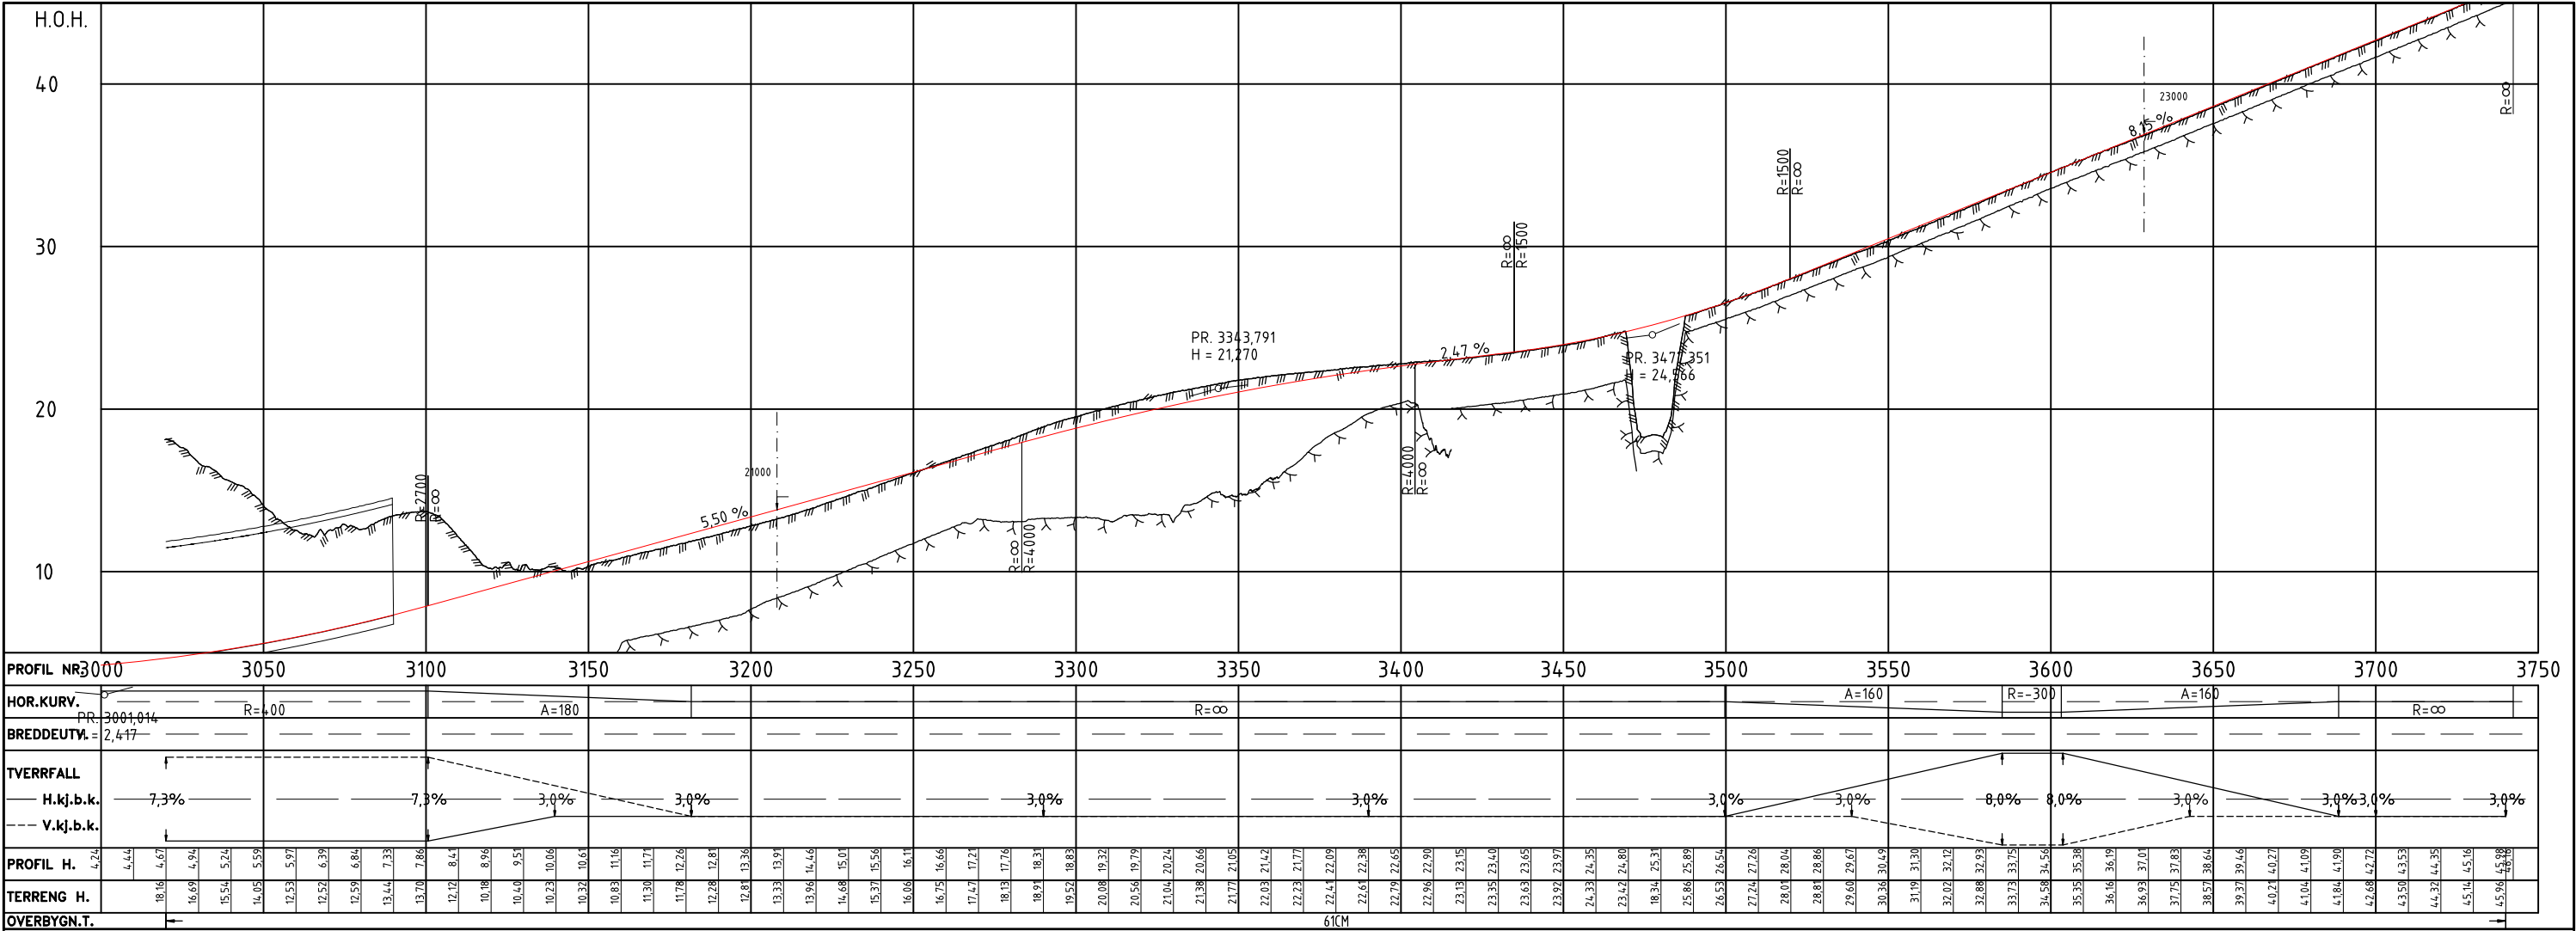

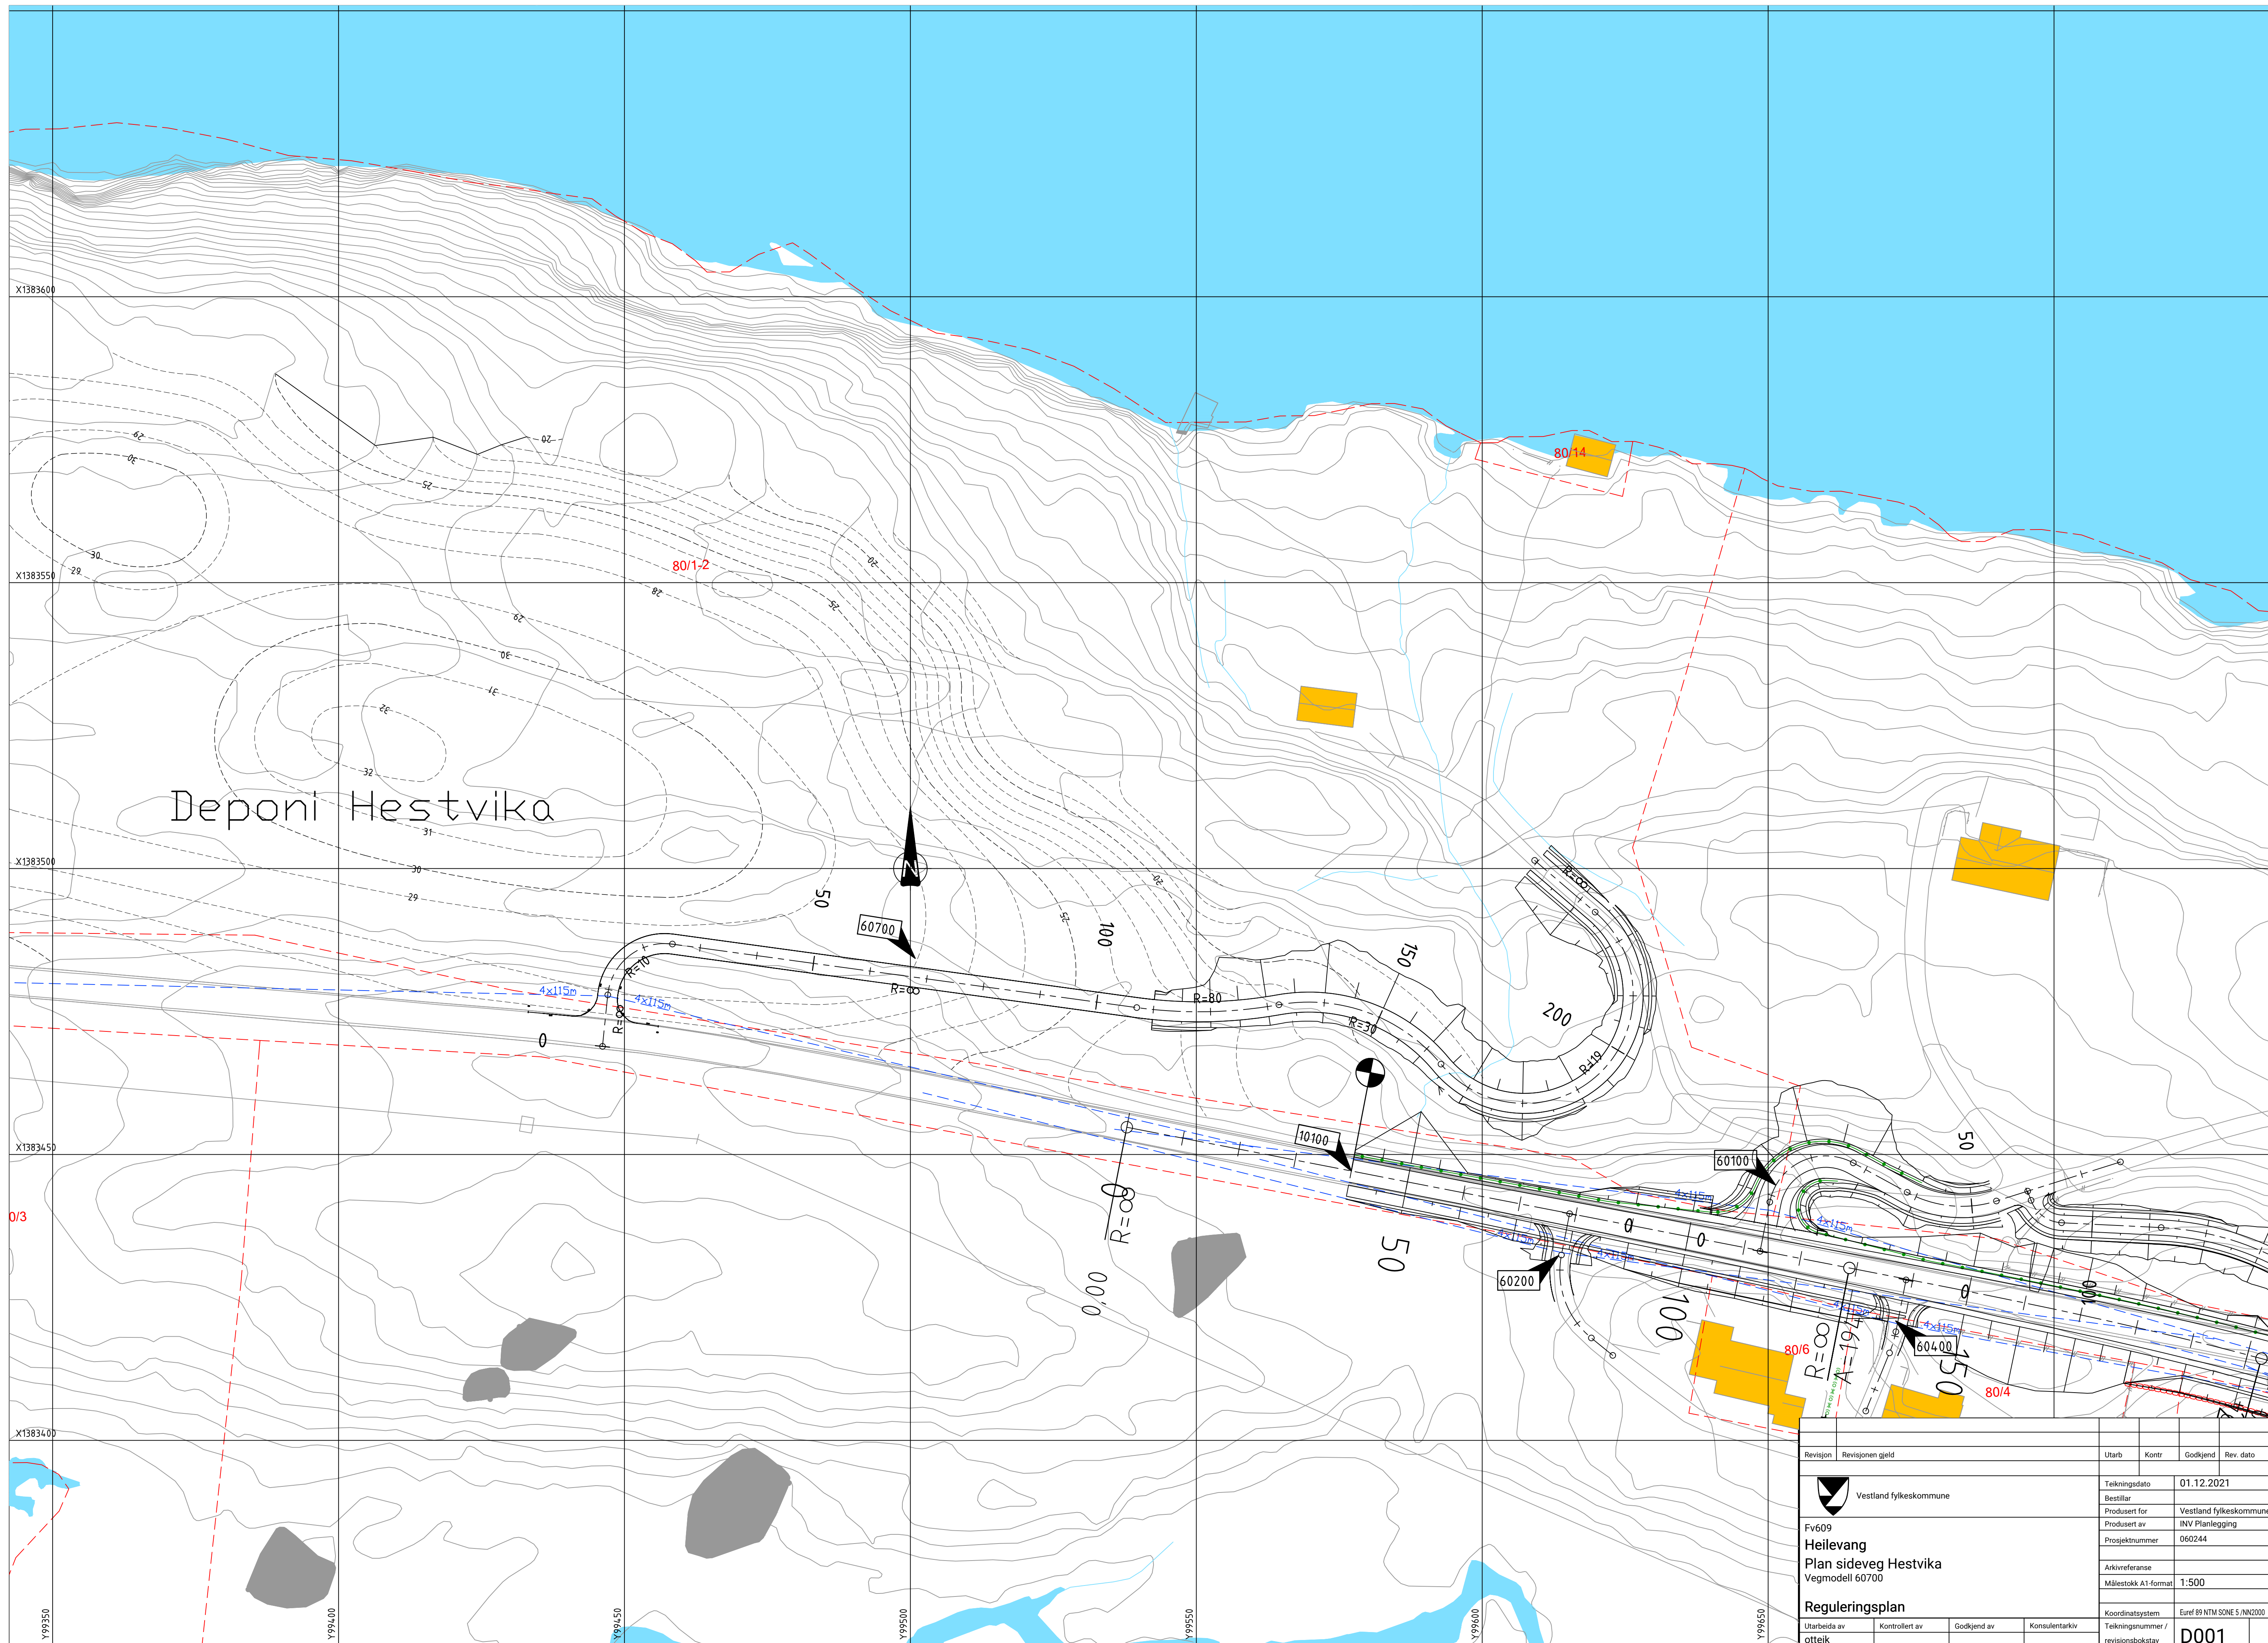

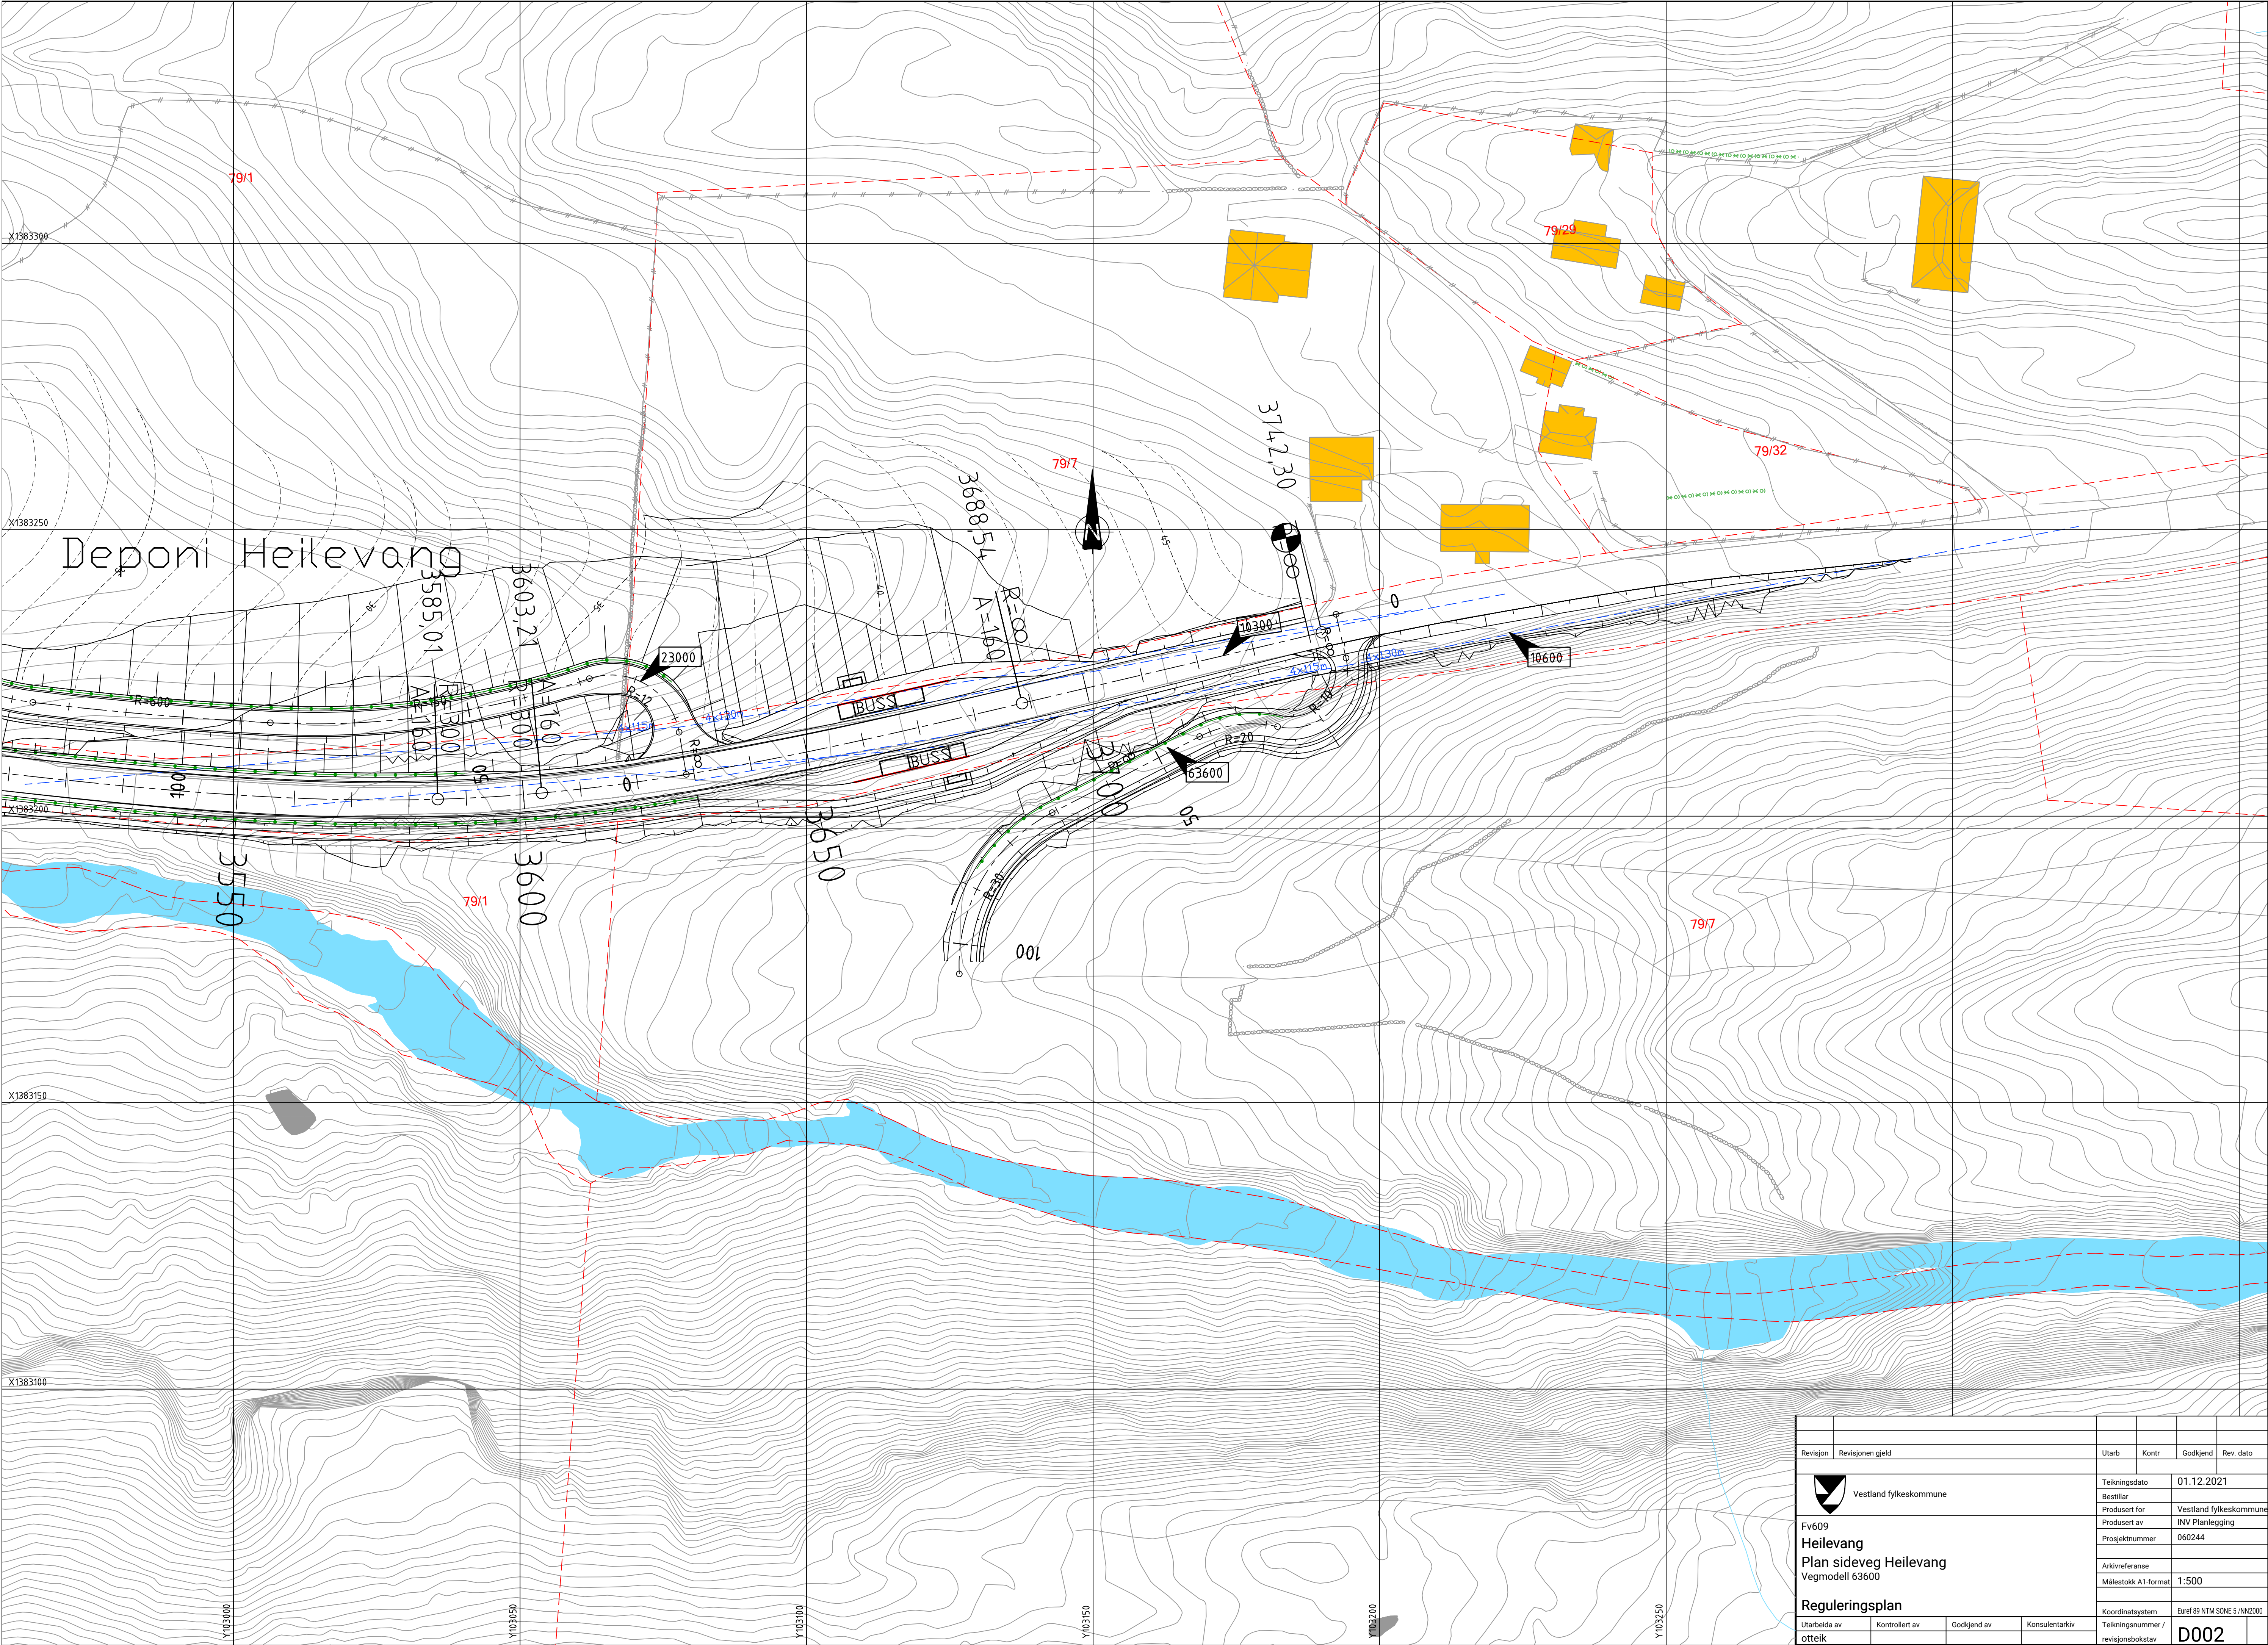

Revisjon	Revisjonen gjeld				Utarb
					Kontr
					Godkjend
					Rev. dato
 Fv609 Heilevang Plan sideveg Heilevang Vegmodell 63600		Teikningsdato		01.12.2021	
		Bestillar		Vestland fylkeskommune	
		Produsert for		INV Planlegging	
		Prosjektnummer		060244	
		Arkivreferanse		Målestokk A1-format	
Reguleringsplan		Koordinatsystem		Euref 89 NTM SONE 5 / NZ200	
		Utarbeida av		Teikningsnummer / revisjonsbokstav	
otteik		Kontrollert av		Godkjend av	
				Konsulentarkiv	
				D002	

X1383650

X1383625

X1383600

X1383575

X1383550

X1383525

Y98575

Y98600

Y98625

Y98650

Y98675

Y98700

81/20

0,00

12,47

55,18

R=∞
R=65
R=∞

80000

Ulfartsparkering

R=∞ 22,51

R=∞

R=∞


70100

R=∞
R=65

Tilkomstveg til deponi
Rørvika


Revisjon	Revisjonen gjeld		Utarb	Kontr	Godkjend	Rev. dato	
 Vestland fylkeskommune			Teikningsdato		01.12.2021		
Fv609 Heilevang Plan turparkering Rørvika Vegmodell 80000 Reguleringsplan			Bestillar		Vestland fylkeskommune		
			Produsert for		INV Planlegging		
			Produsert av		060244		
			Prosjektnummer				
			Arkivreferanse				
			Målestokk A1-format		1:250		
			Koordinatsystem		Euref 89 NTM SONE 5 / NN2000		
Utarbeida av		Kontrollert av	Godkjend av	Konsulentarkiv	Teikningsnummer / revisjonsbokstav		
otteik					D003		

Normalprofil fv.609
Dimensjoneringsklasse Hø1
Veg i dagen Hestvika
M=1:50, mål i meter

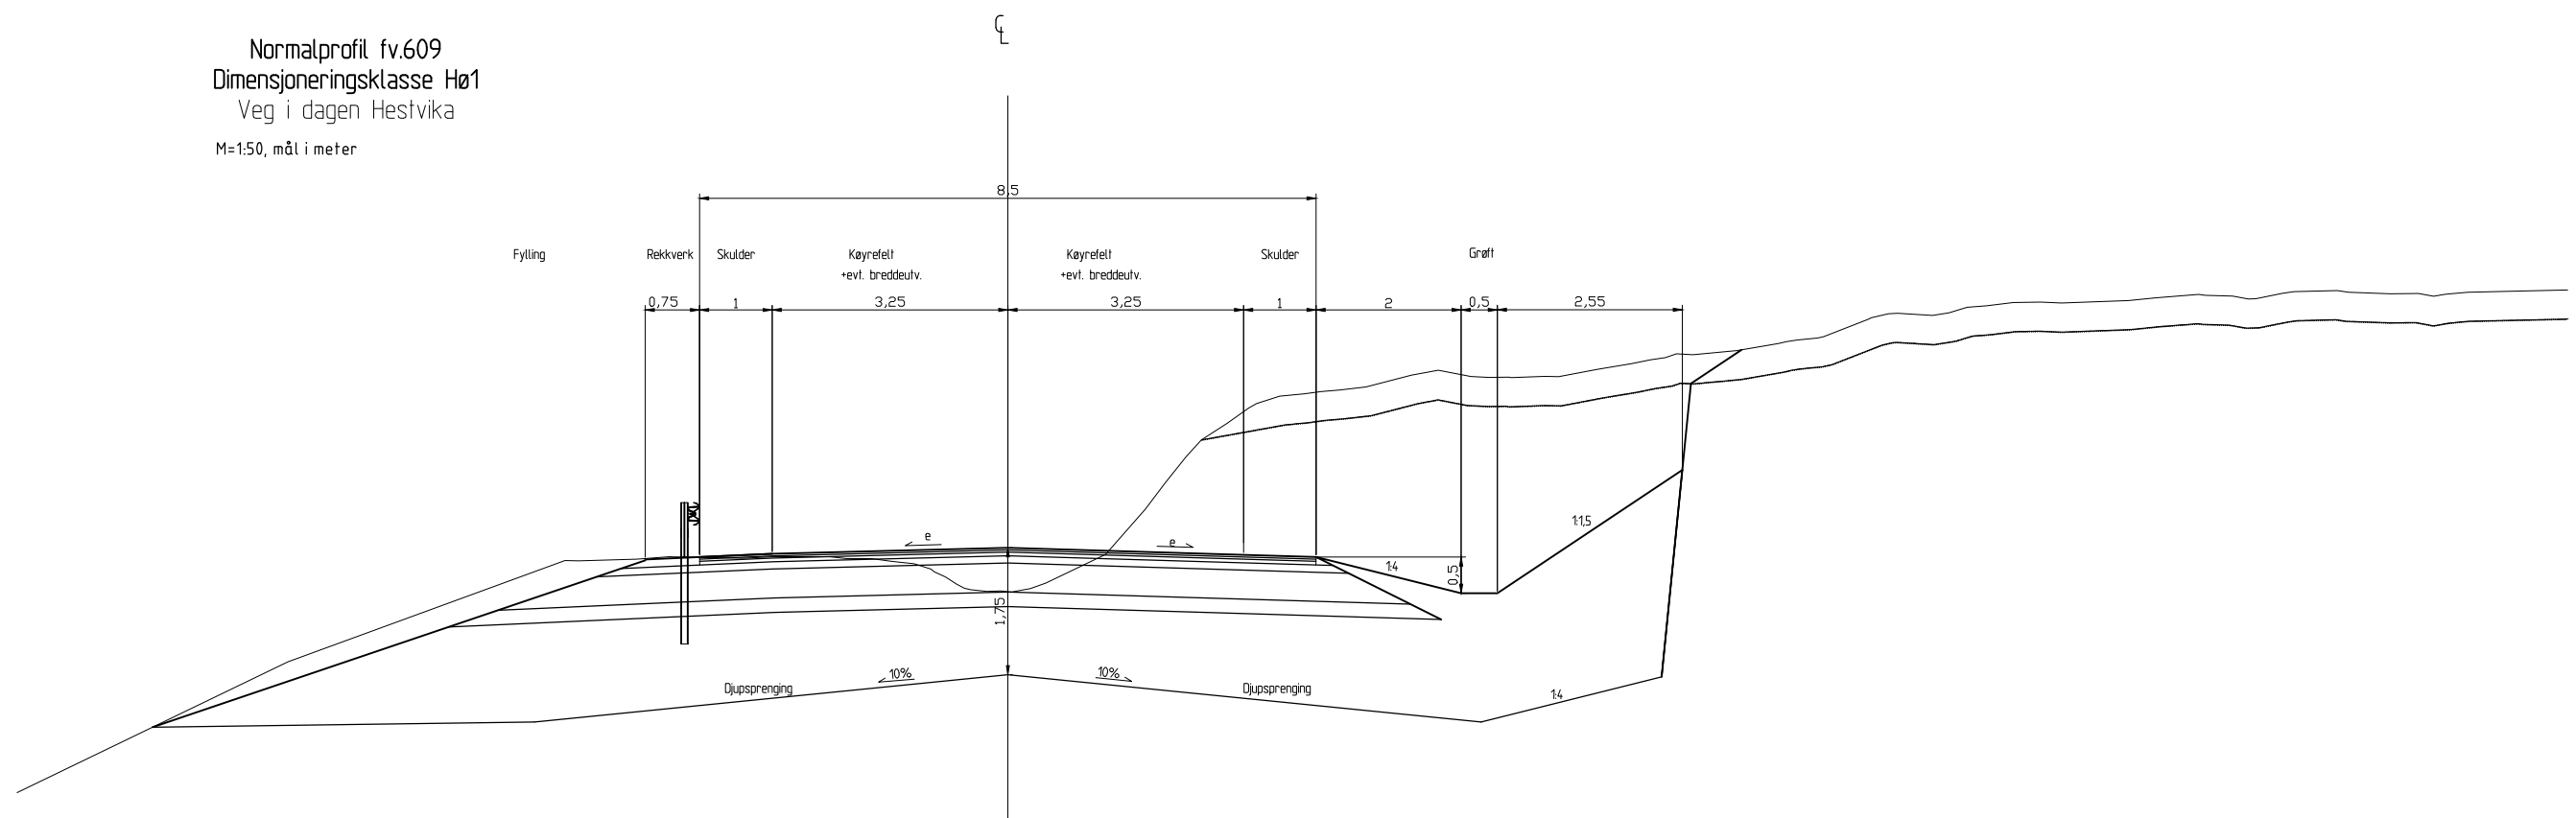

Revisjon	Revisjonen gjelder			Utarb	Kontr	Godkjend	Rev. dato
 Vestland fylkeskommune				Teikningsdato		01.12.2021	
				Bestillar		Vestland fylkeskommune	
				Produsert for		INV Planlegging	
				Produsert av		060244	
				Prosjektnummer		2020/62577	
Fv609				Målestokk A1-format		1:50	
Heilevang				Koordinatsystem		Euref 89 NTM SONE 5 / NN2000	
Normalprofil				Teikningsnummer / revisjonsbokstav			
Veg i dagen Hestvika							
Reguleringsplan							
Utarbeida av		Kontrollert av	Godkjend av	Konsulentarkiv			
otteik		henesp	otteik		F001		


Normalprofil fv.609
Dimensjoneringsklasse Hø1
Veg i dagen Heilevang
M=1:50, mål i meter
100

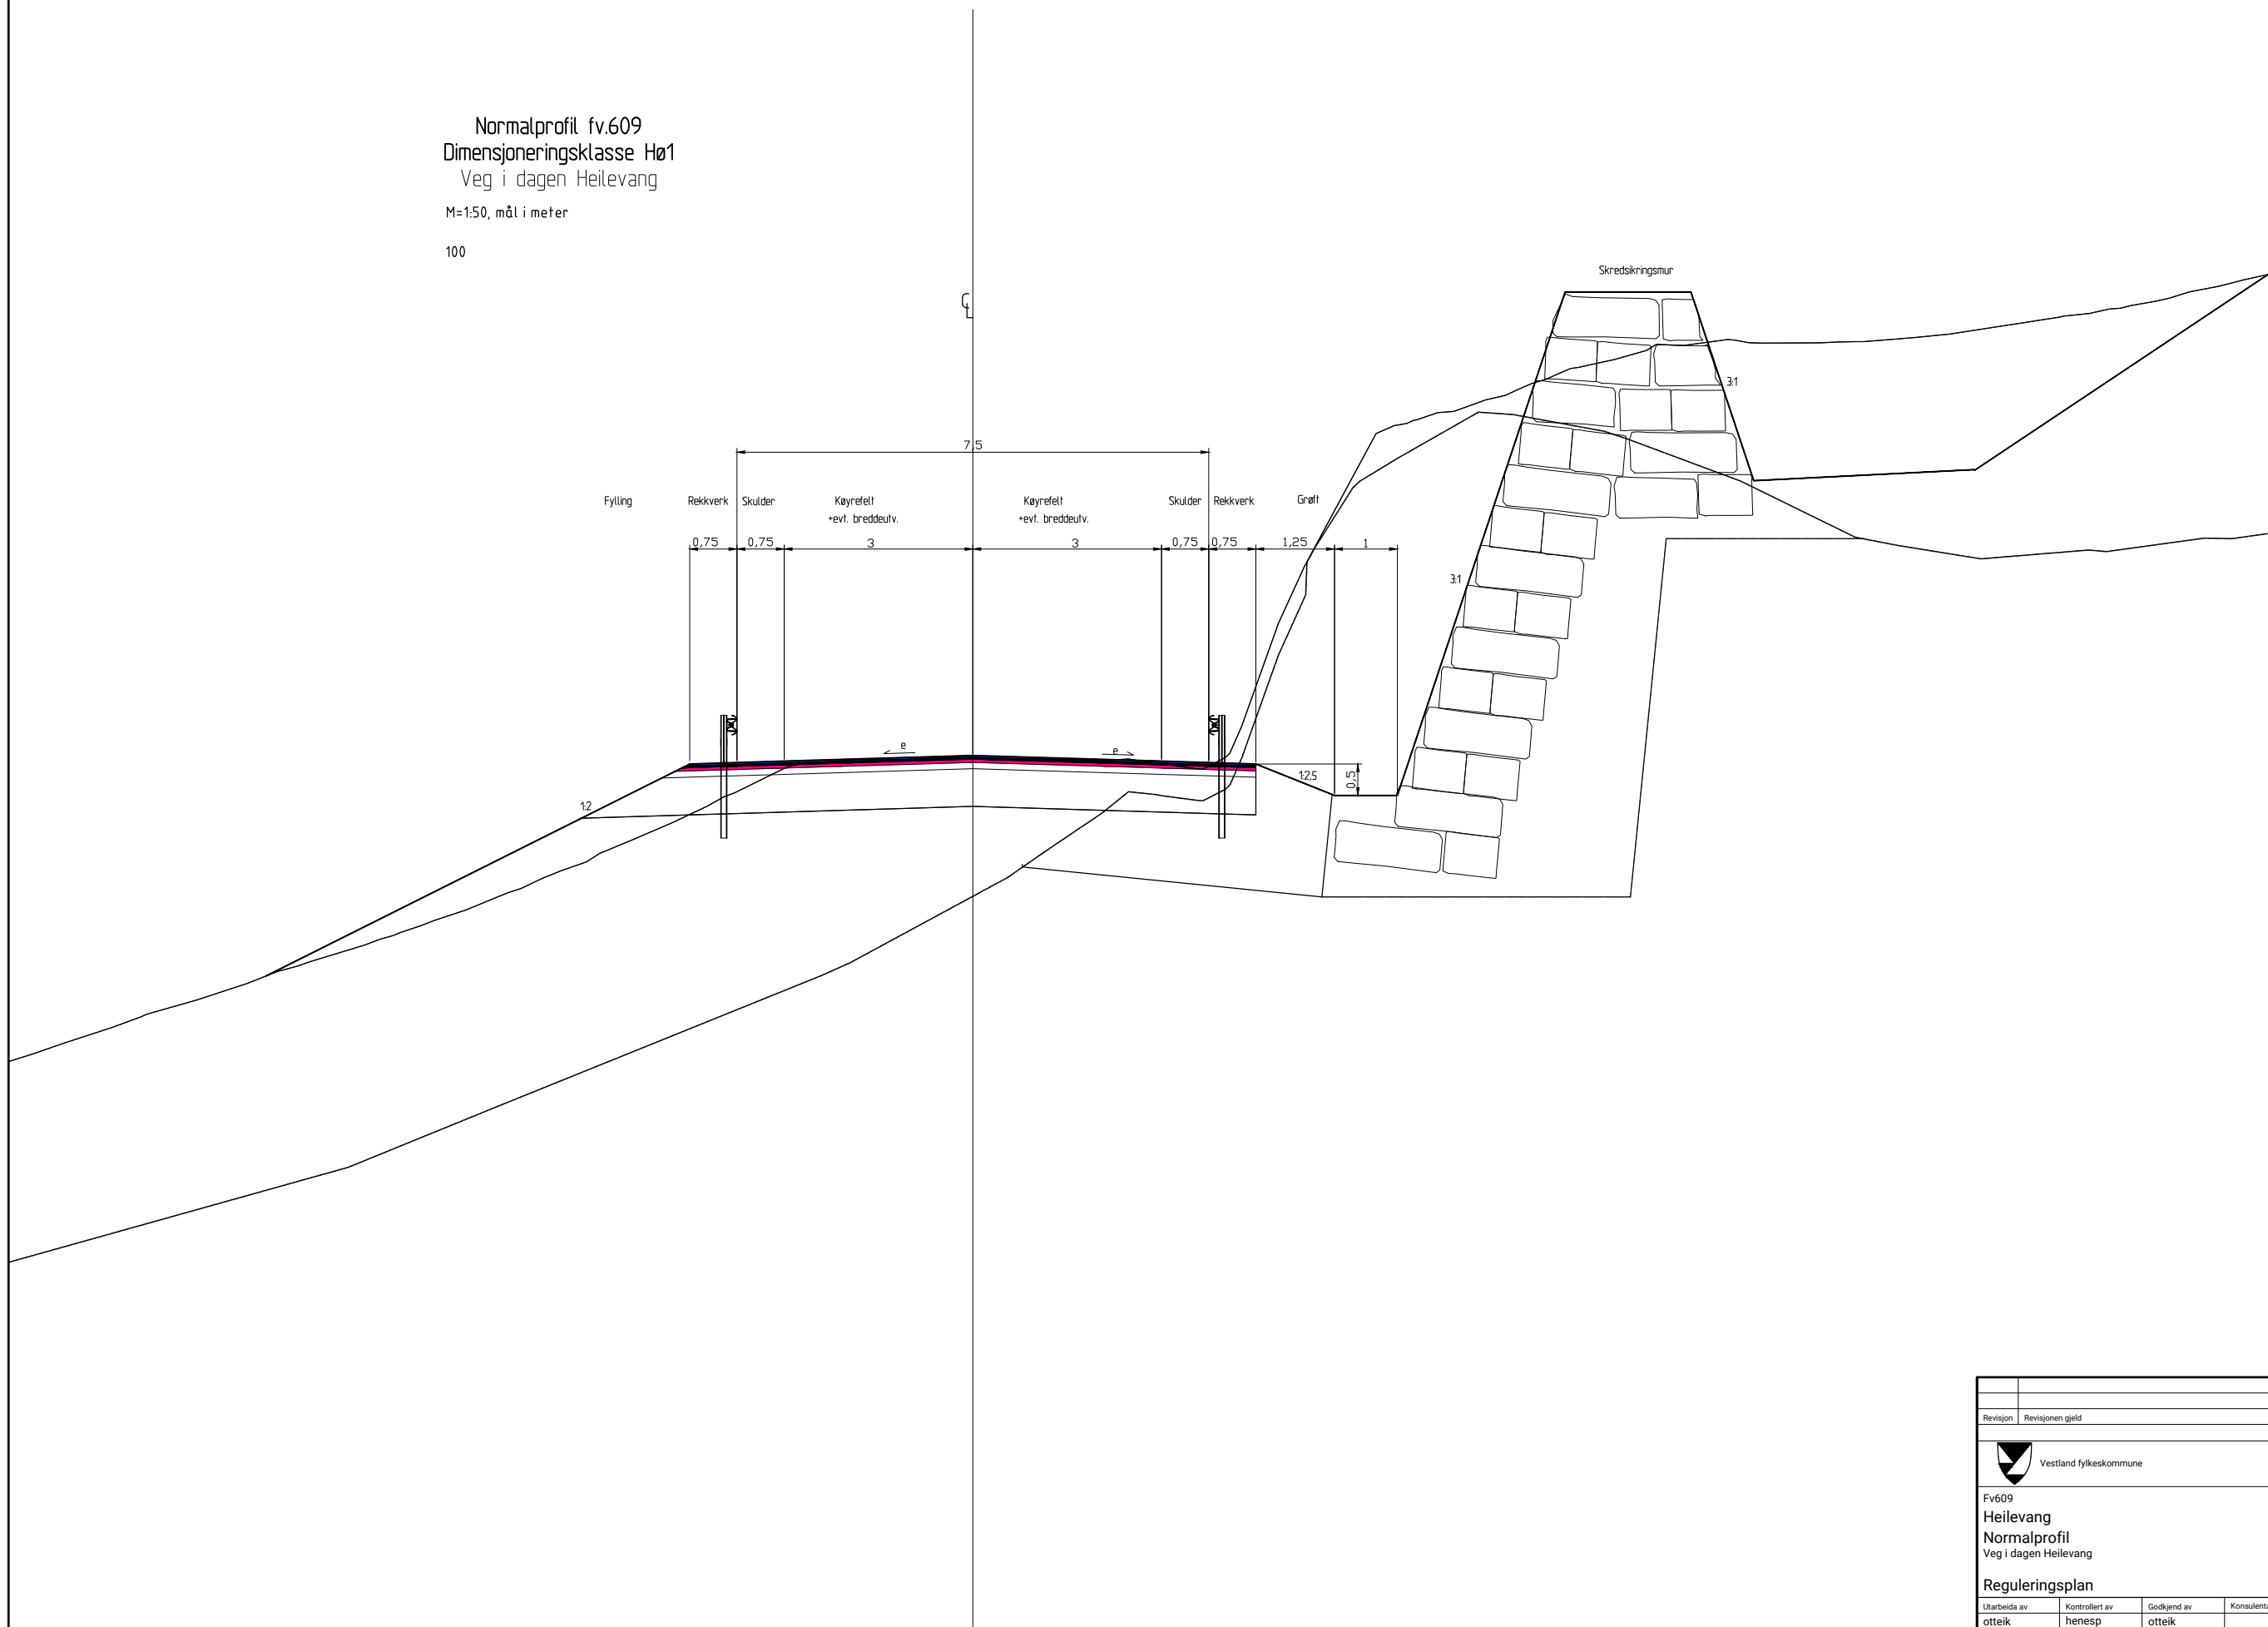

Revisjon	Revisjonen gjelder				Utarb	Kontr	Godkjend	Rev. dato	
 Vestland fylkeskommune						Teikningsdato		01.12.2021	
						Bestillar		Vestland fylkeskommune	
						Produsert for		INV Planlegging	
						Produsert av		060244	
						Prosjektnummer		2020/62577	
Fv609						Arkivreferanse		Målestokk A1-format	
Heilevang									
Normalprofil									
Veg i dagen Heilevang									
Reguleringsplan						Koordinatsystem		Euref 89 NTM SONE 5 / NN2000	
Utarbeida av		Kontrollert av		Godkjend av		Konsulentarkiv		Teikningsnummer / revisjonsbokstav	
otteik		henesp		otteik				F002	


Overbygning for fv.609 i dagen

M=1:10

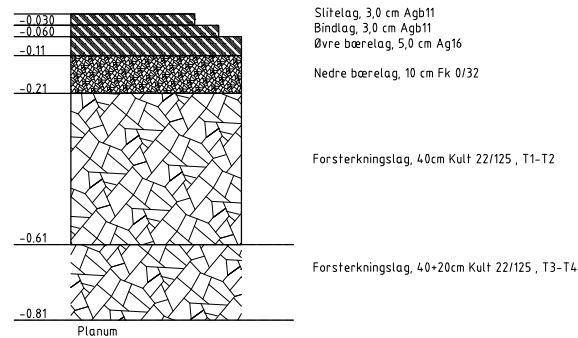


Overbygning sideveg med asfaltdekke

M=1:10

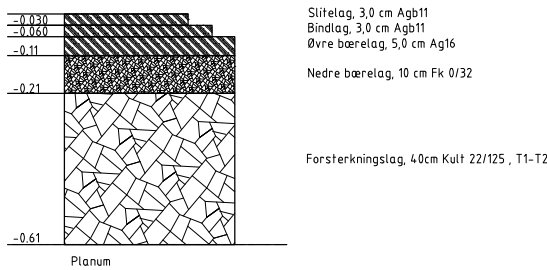


Overbygning sideveg med grusdekke

M=1:10

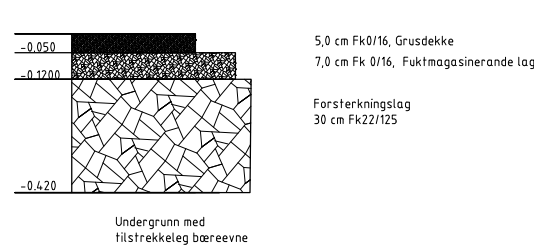


Overbygning for fv.609 i tunnel

M=1:10


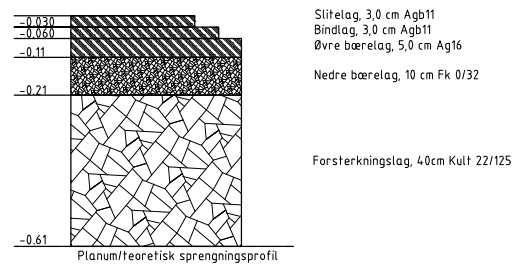


Revisjon	Revisjonen gjelder	Utarb	Kontr	Godkjend	Rev. dato
 Vestland fylkeskommune Fv609 Heilevang Overbygning		Tekningsdato		01.12.2021	
		Bestillar		Vestland fylkeskommune	
		Produsert for		INV Planlegging	
		Prosjektnummer		060244	
		Arkivreferanse		2020/62577	
Reguleringsplan		Målestokk A1-format			
		Koordinatsystem		Euref 89 NTM SONE 5 / NN2000	
Utarbeida av	Kontrollert av	Godkjend av	Konsulentarkiv	Tekningsnummer / revisjonsbokstav	
otteik	henesp	otteik		F004	

Normalprofil T9
Med føringskant, 1 meter bankett+ 60 cm til sikring
M=1:25, mål i m.

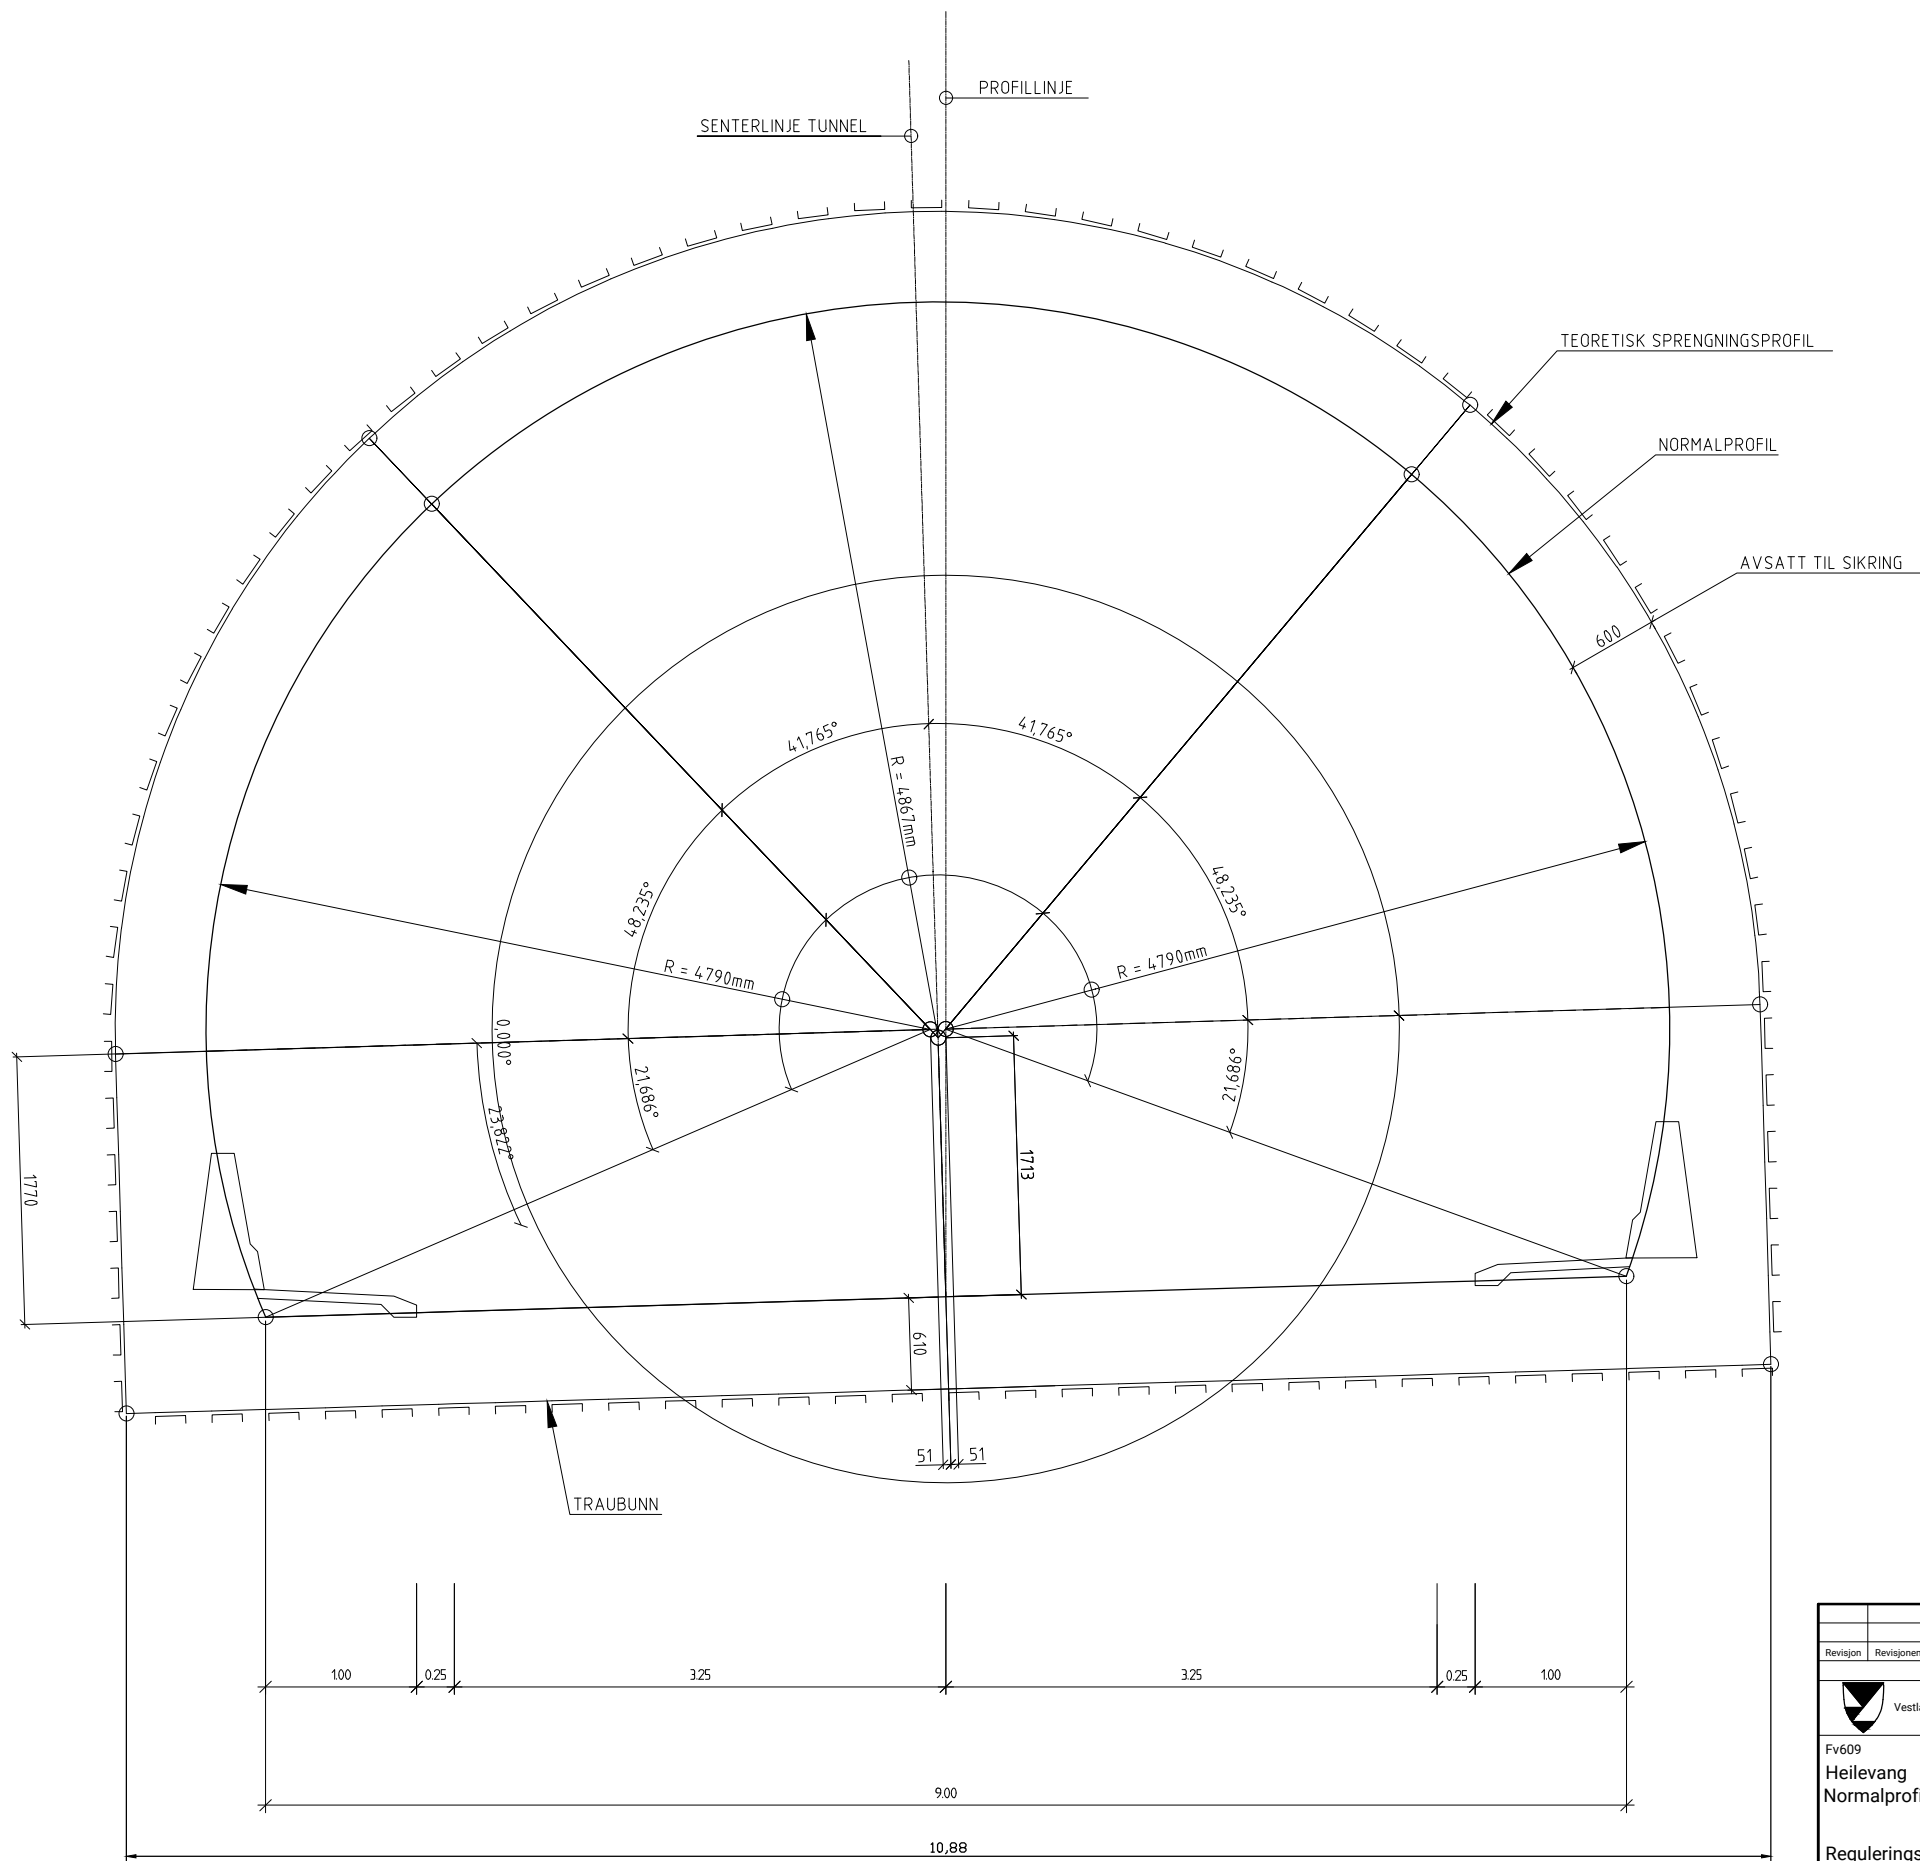

Revisjon	Revisjonen gjeld	Utarb	Kontr	Godkjend	Rev. dato
Vestland fylkeskommune		Teikningsdato		01.12.2021	
Fv609		Bestillar		Vestland fylkeskommune	
Heilevang		Produsert av		INV Planlegging	
Normalprofil tunnel T9		Prosjektnummer		060244	
		Arkivreferanse		2020/62577	
		Målestokk A1-format			
Reguleringsplan		Koordinatsystem		Euref 89 NTM SONE 5 / NN2000	
Utarbeida av	Kontrollert av	Godkjend av	Konsulentarkiv	Teikningsnummer / revisjonsbokstav	
otteik	henesp	otteik		F100	

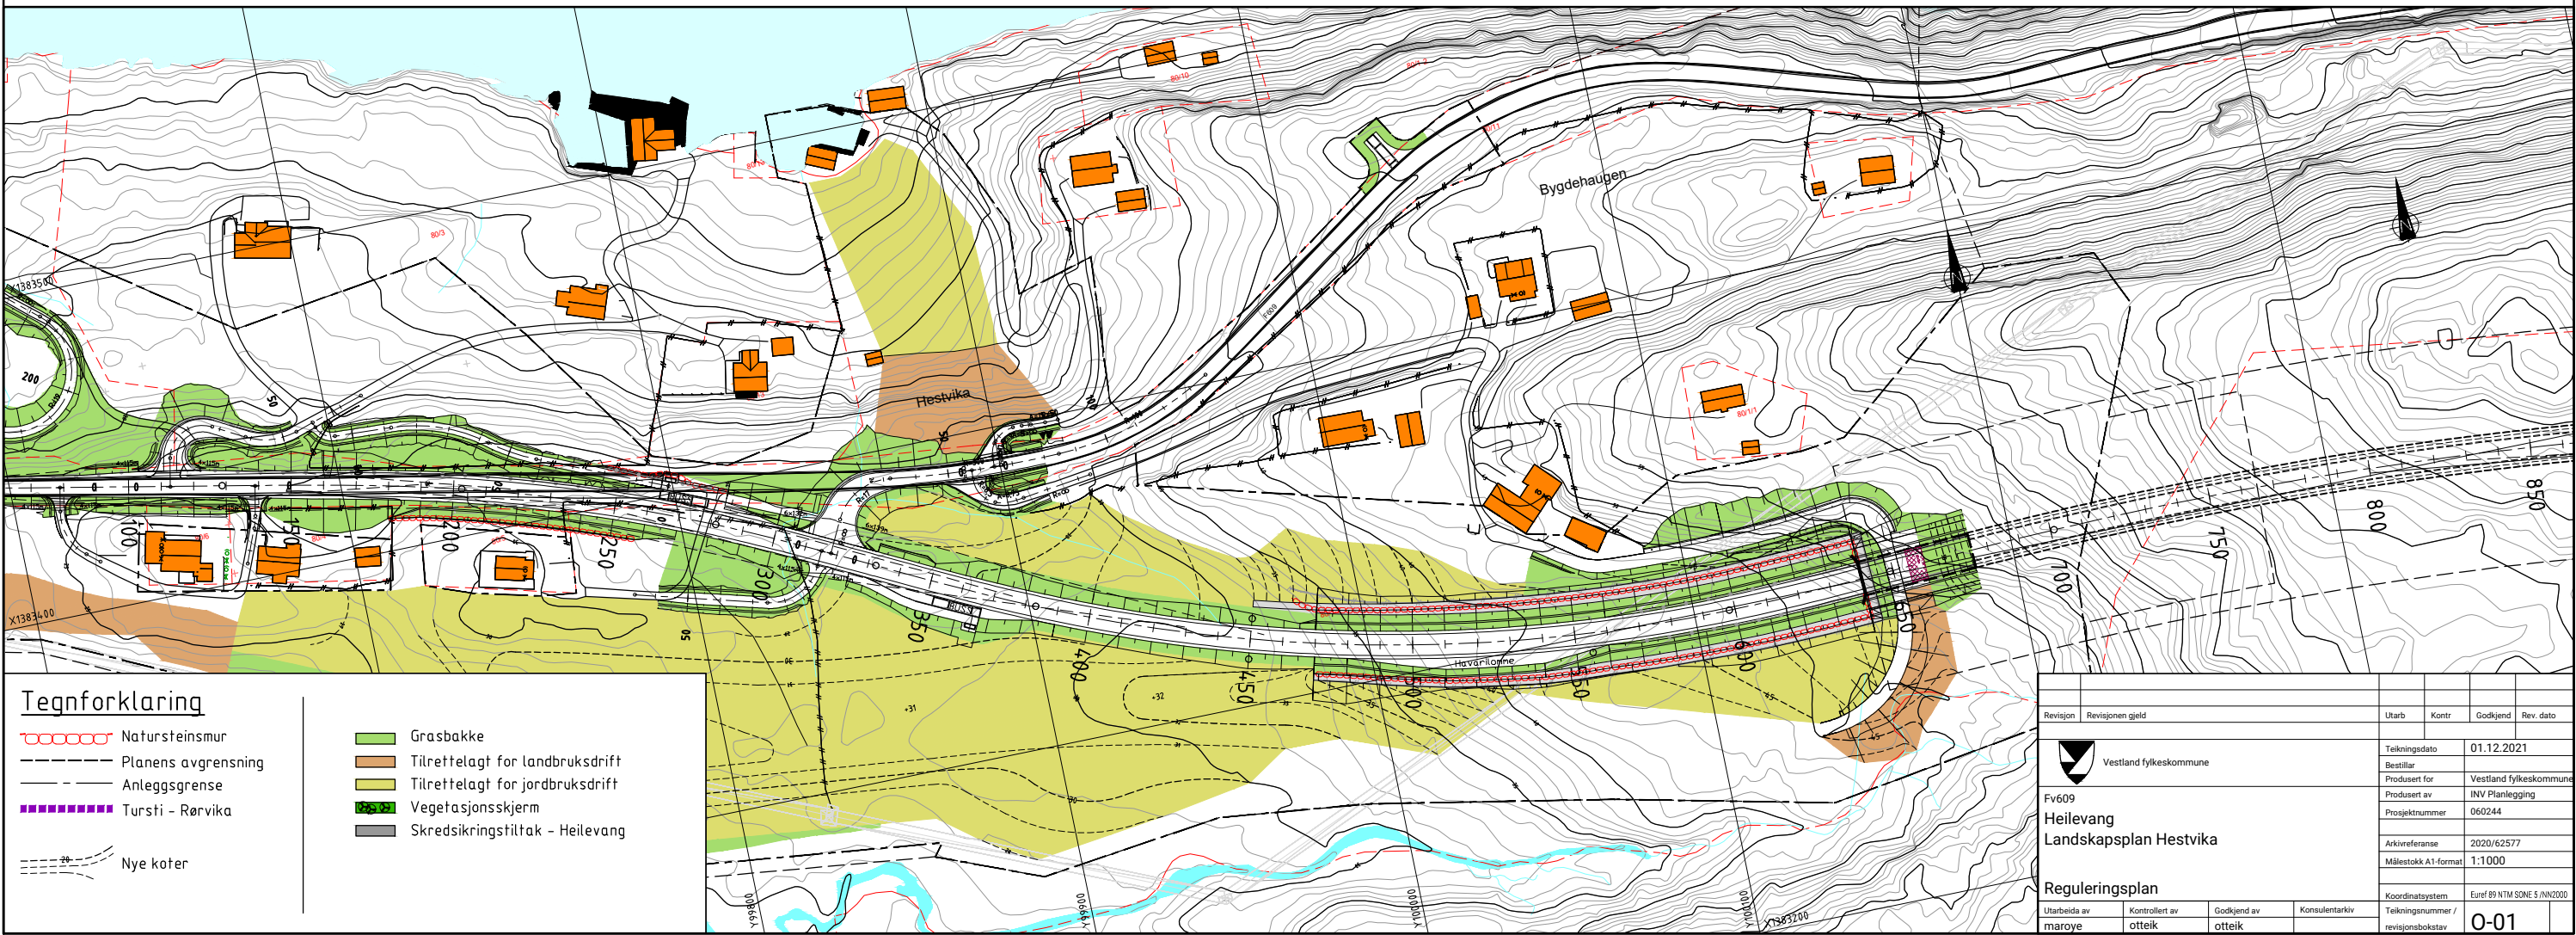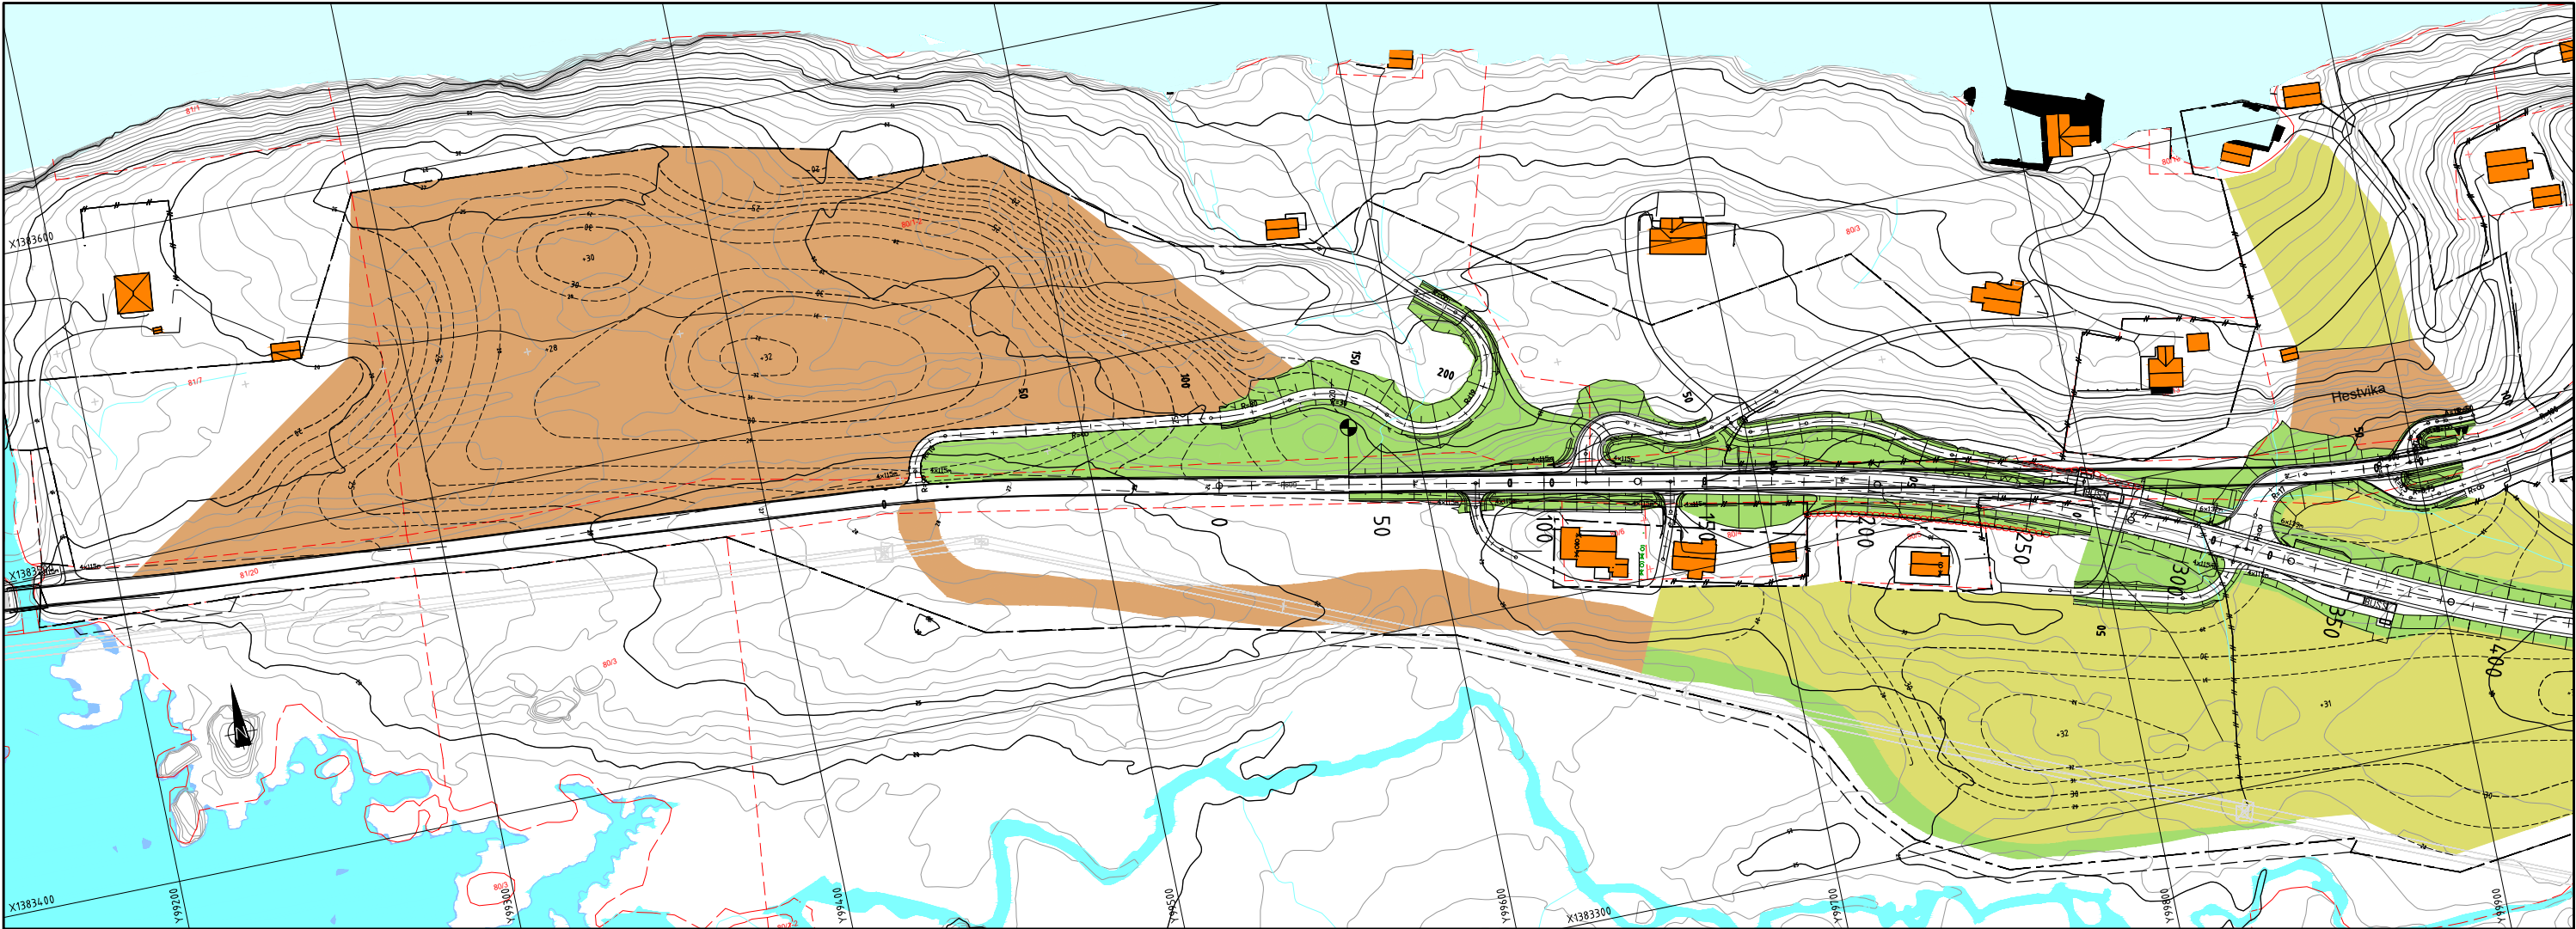


Tegnforklaring

- Natursteinsmur
- Planens avgrensning
- Anlegsgrense
- Tursti - Rørvika
- Nye koter

- Grasbakke
- Tilrettelagt for landbruksdrift
- Tilrettelagt for jordbruksdrift
- Vegetasjonsskjerm
- Skredsikringstiltak - Heilevang

Revisjon	Revisjonen gjeld	Utarb	Kontr	Godkjend	Rev. dato
Fv609 Heilevang Landskapsplan Hestvika		Tegningsdato 01.12.2021			
		Bestillar Vestland fylkeskommune			
		Prosjekt for INV Planlegging			
		Prosjektnummer 060244			
		Arkivreferanse 2020/62577			
		Målestokk A1-format 1:1000			
Reguleringsplan		Koordinatsystem Euref 89 NTM SONE 5 / NN2000			
Utarbeida av maroye	Kontrollert av otteik	Godkjend av otteik	Konsulentarkiv	Tegningsnummer / revisjonsbokstav 0-01	

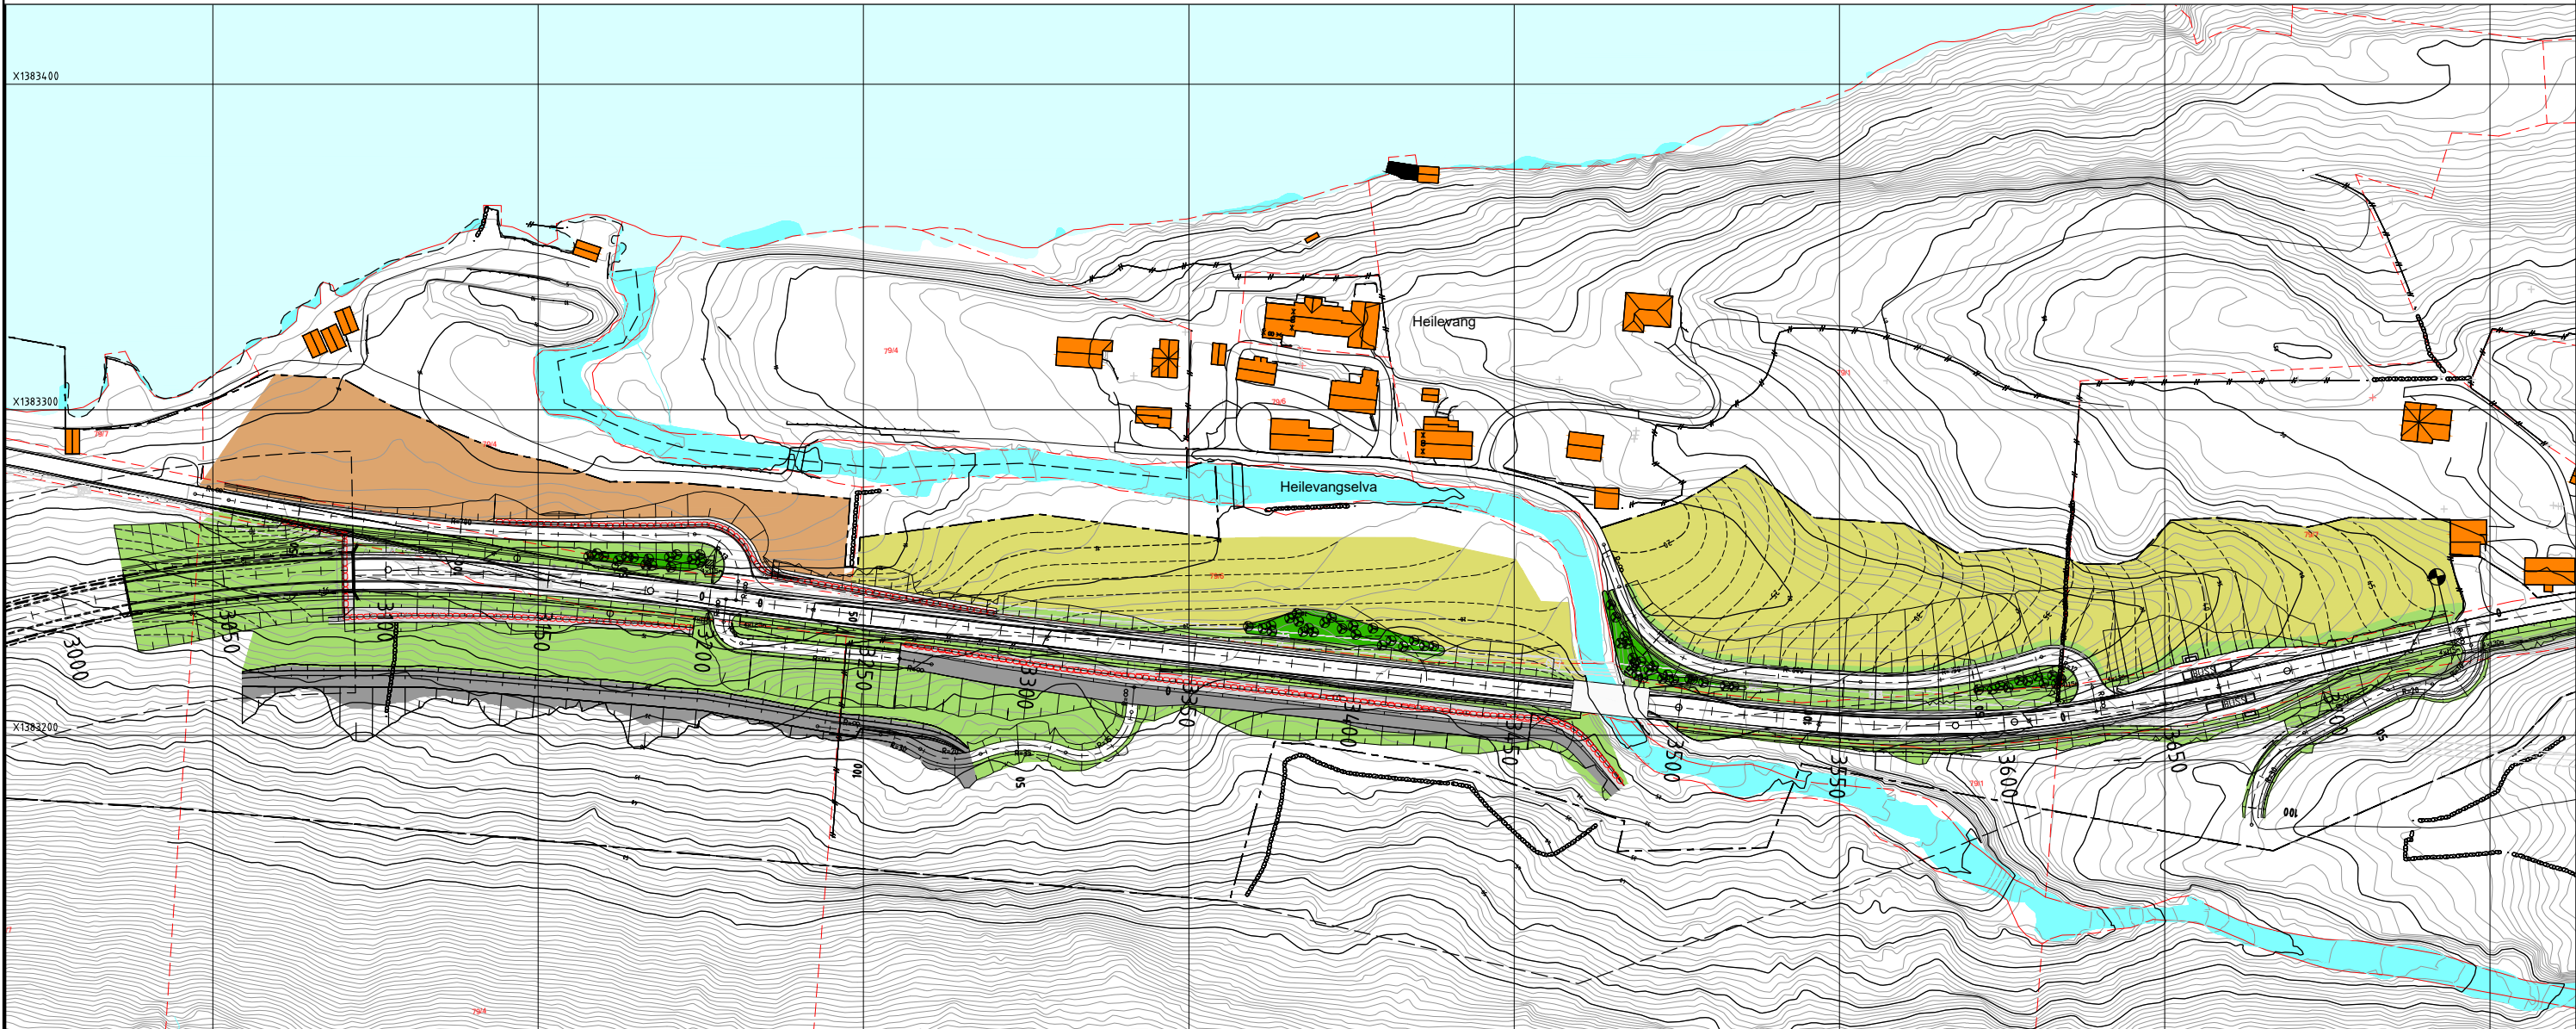






Tegnforklaring

	Natursteinsmur
	Planens avgrensning
	Anleggsgrense
	Tursti - Rørvika
	Nye koter

	Grasbakke
	Tilrettelagt for landbruksdrift
	Tilrettelagt for jordbruksdrift
	Vegetasjonsskjerm
	Skredsikringstiltak - Heilevang

Revisjon	Revisjonen gjelder	Utarb	Kontr	Godkjend	Rev. dato
		Teikningsdato 01.12.2021			
Fv609		Bestillar Vestland fylkeskommune			
Heilevang		Produsert for INV Planlegging			
Landskapsplan Heilevang		Prosjektnummer 060244			
Reguleringsplan		Arkivreferanse 2020/62577			
Utarbeida av maroye		Kontrollert av otteik	Godkjend av otteik	Konsulentarkiv	Teikningsnummer / revisjonsbokstav
					O-05


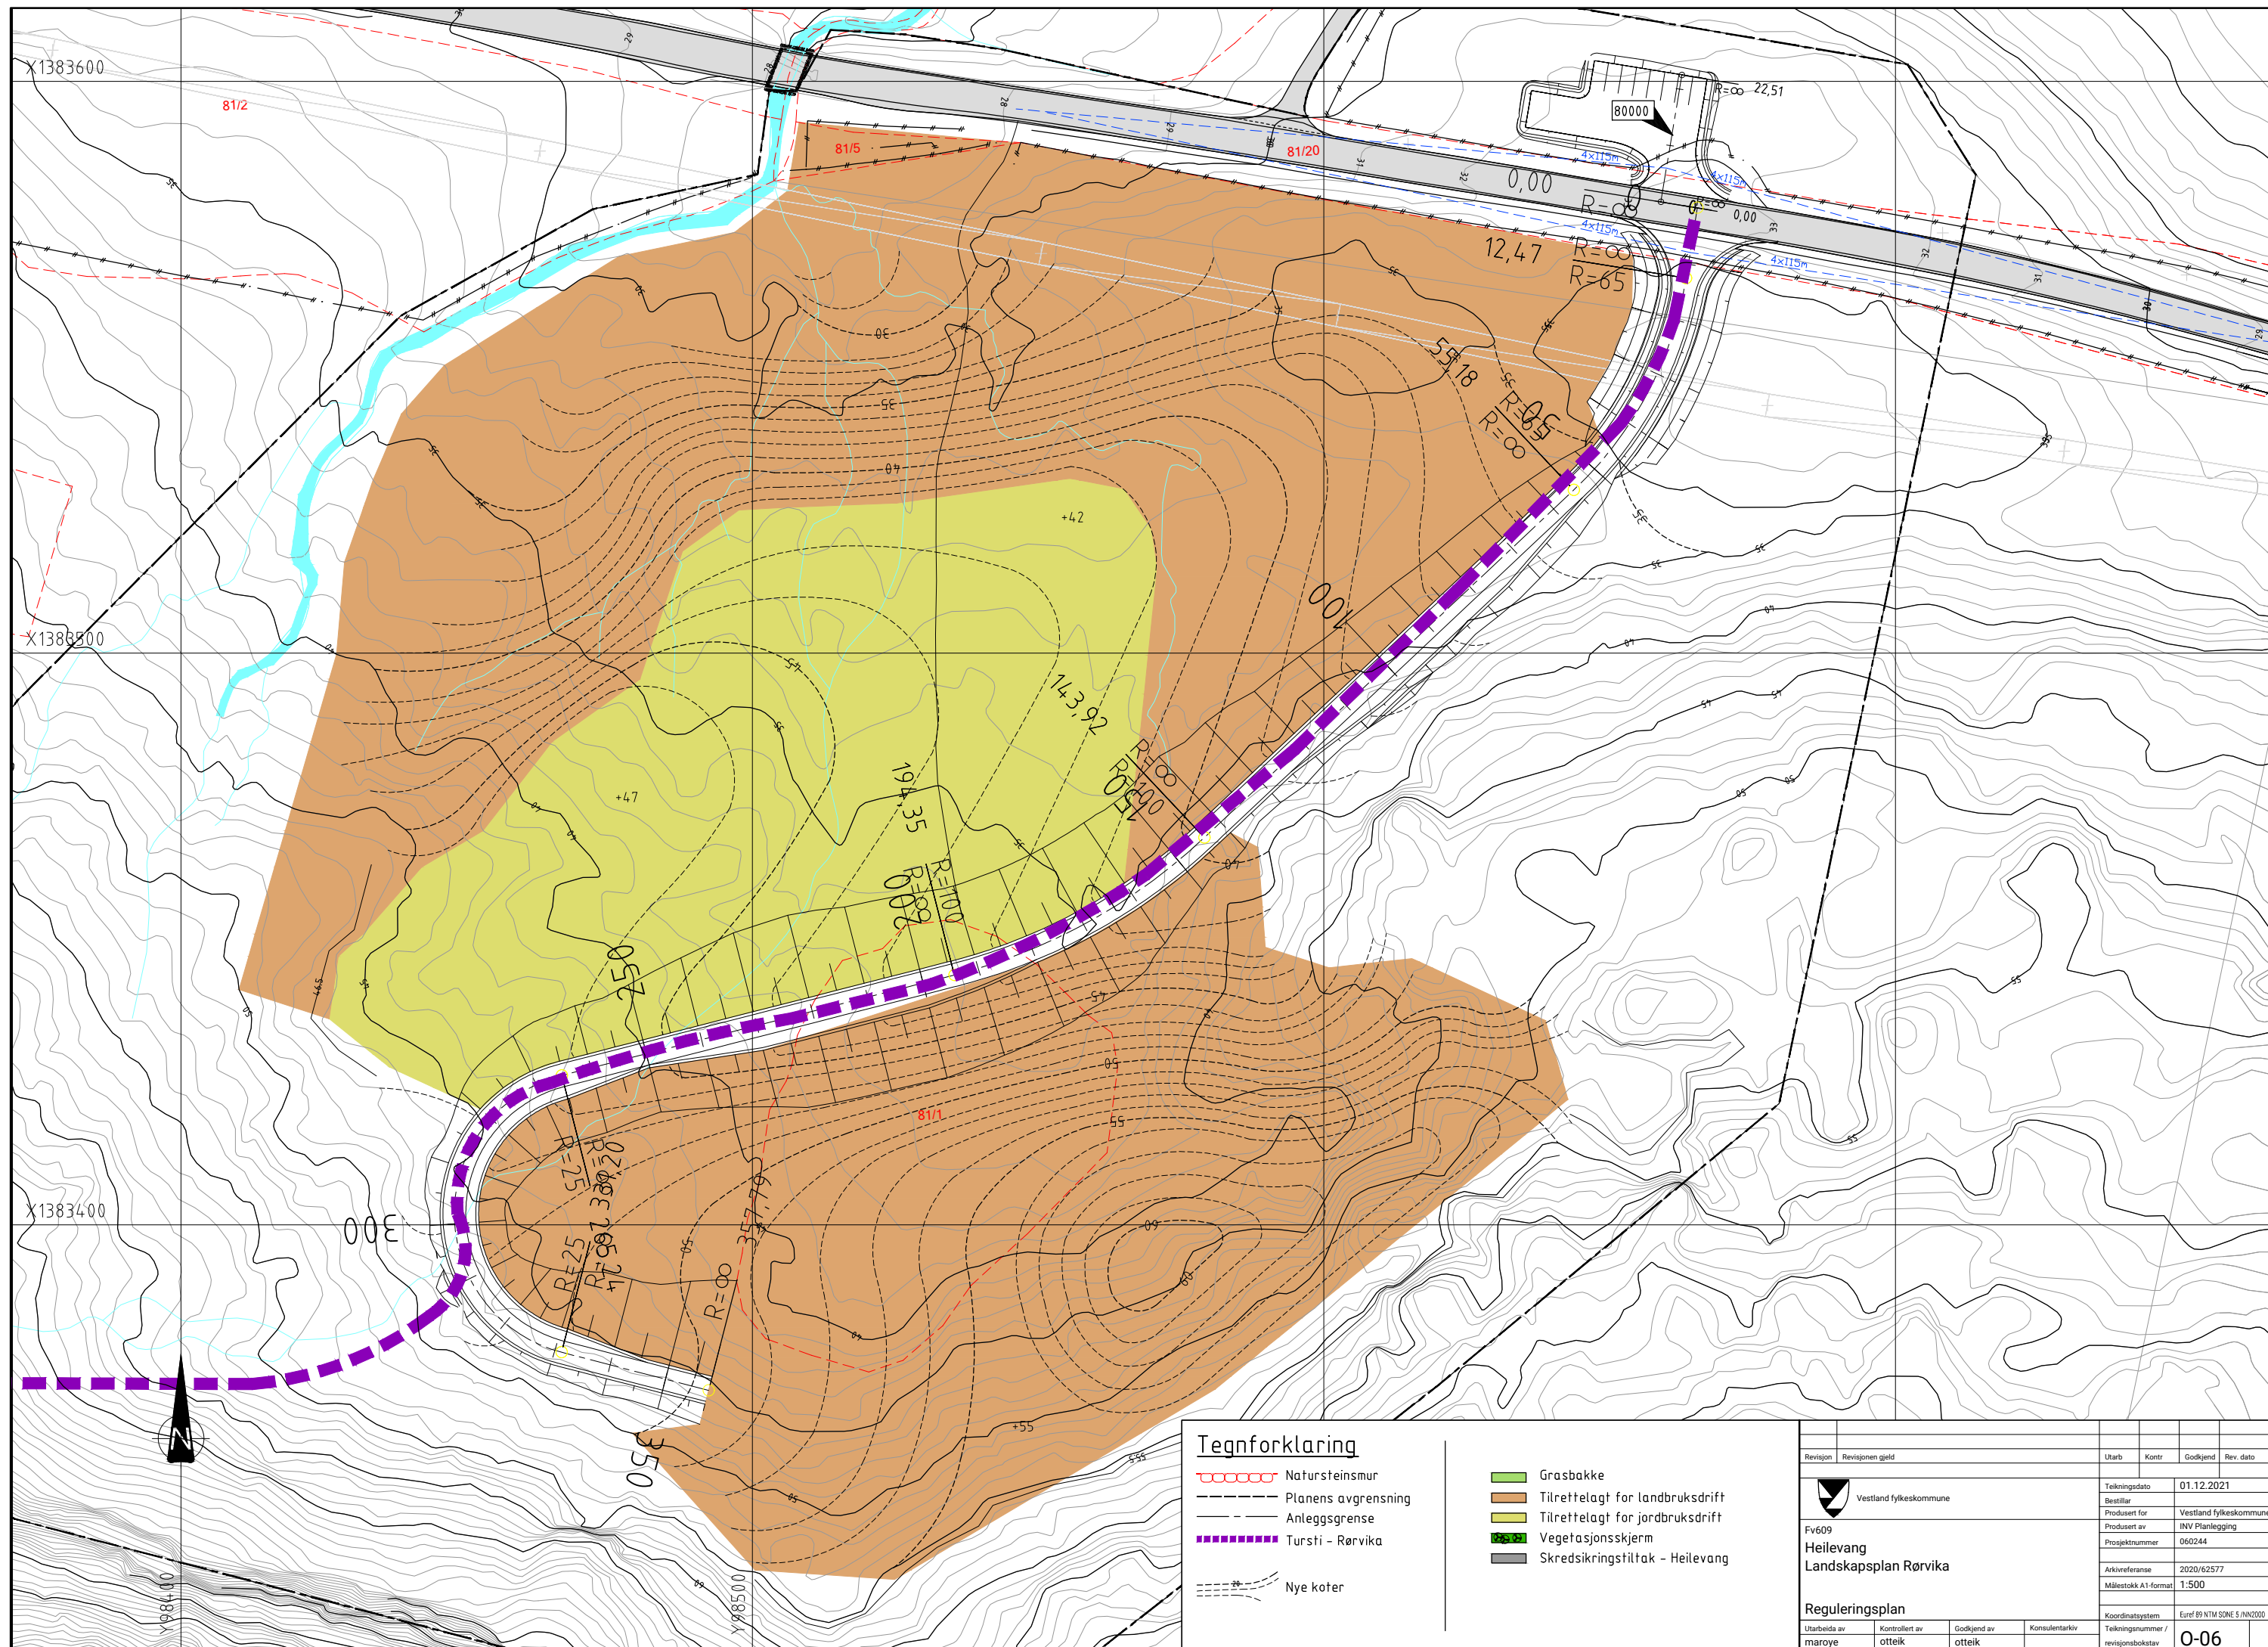


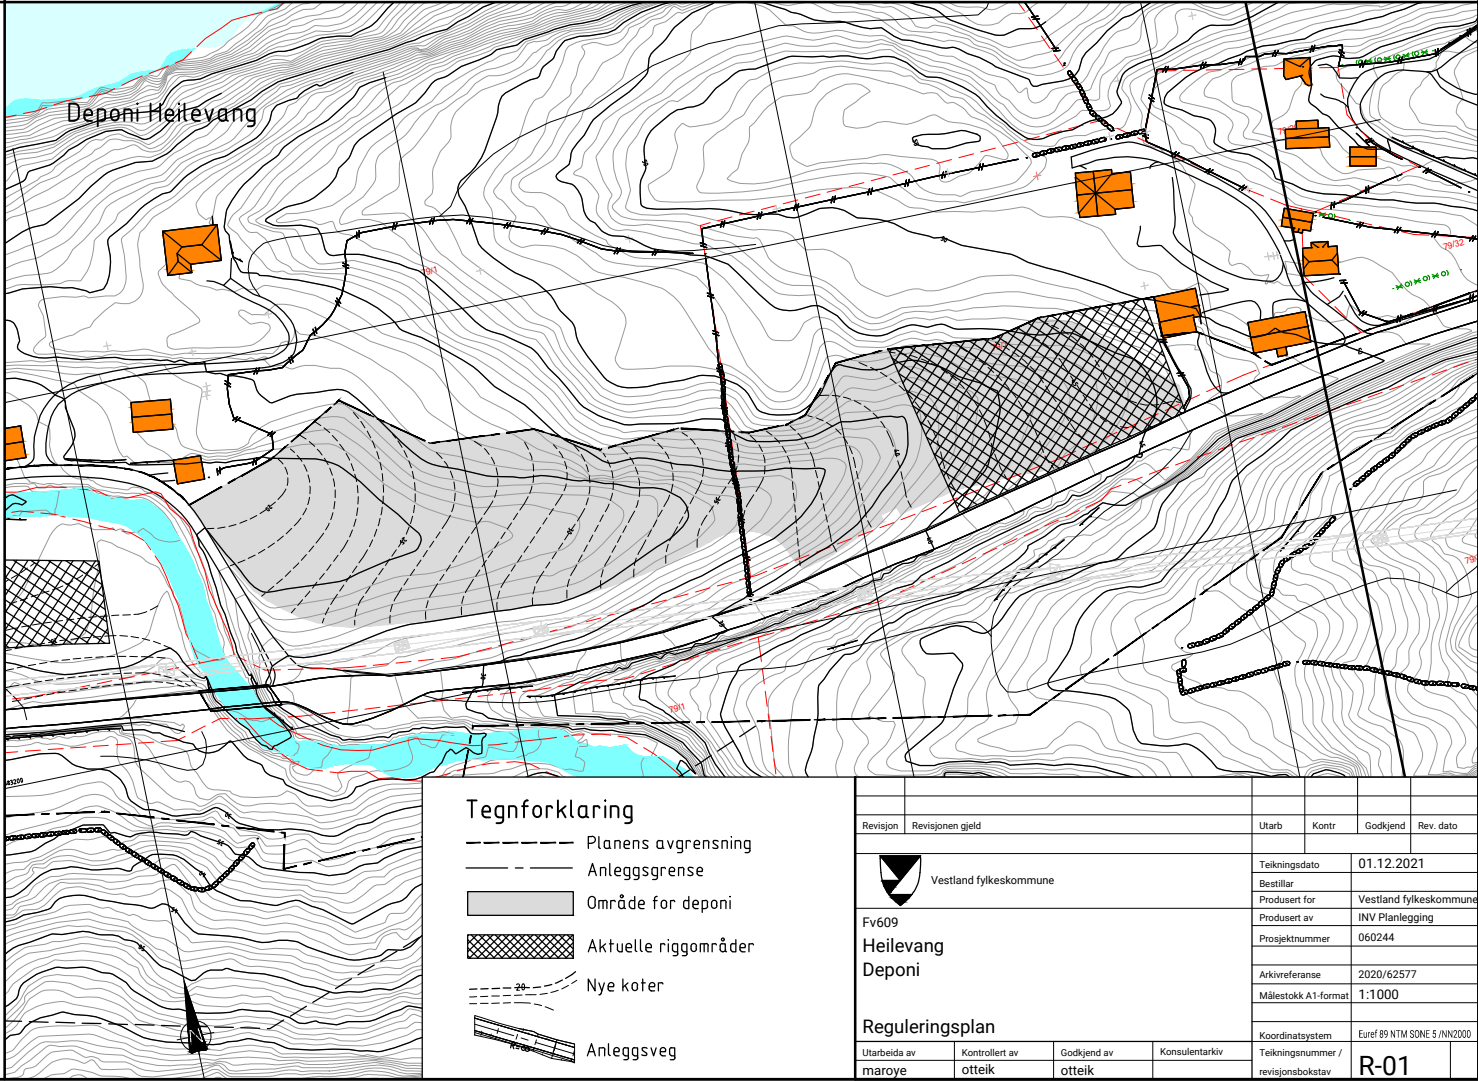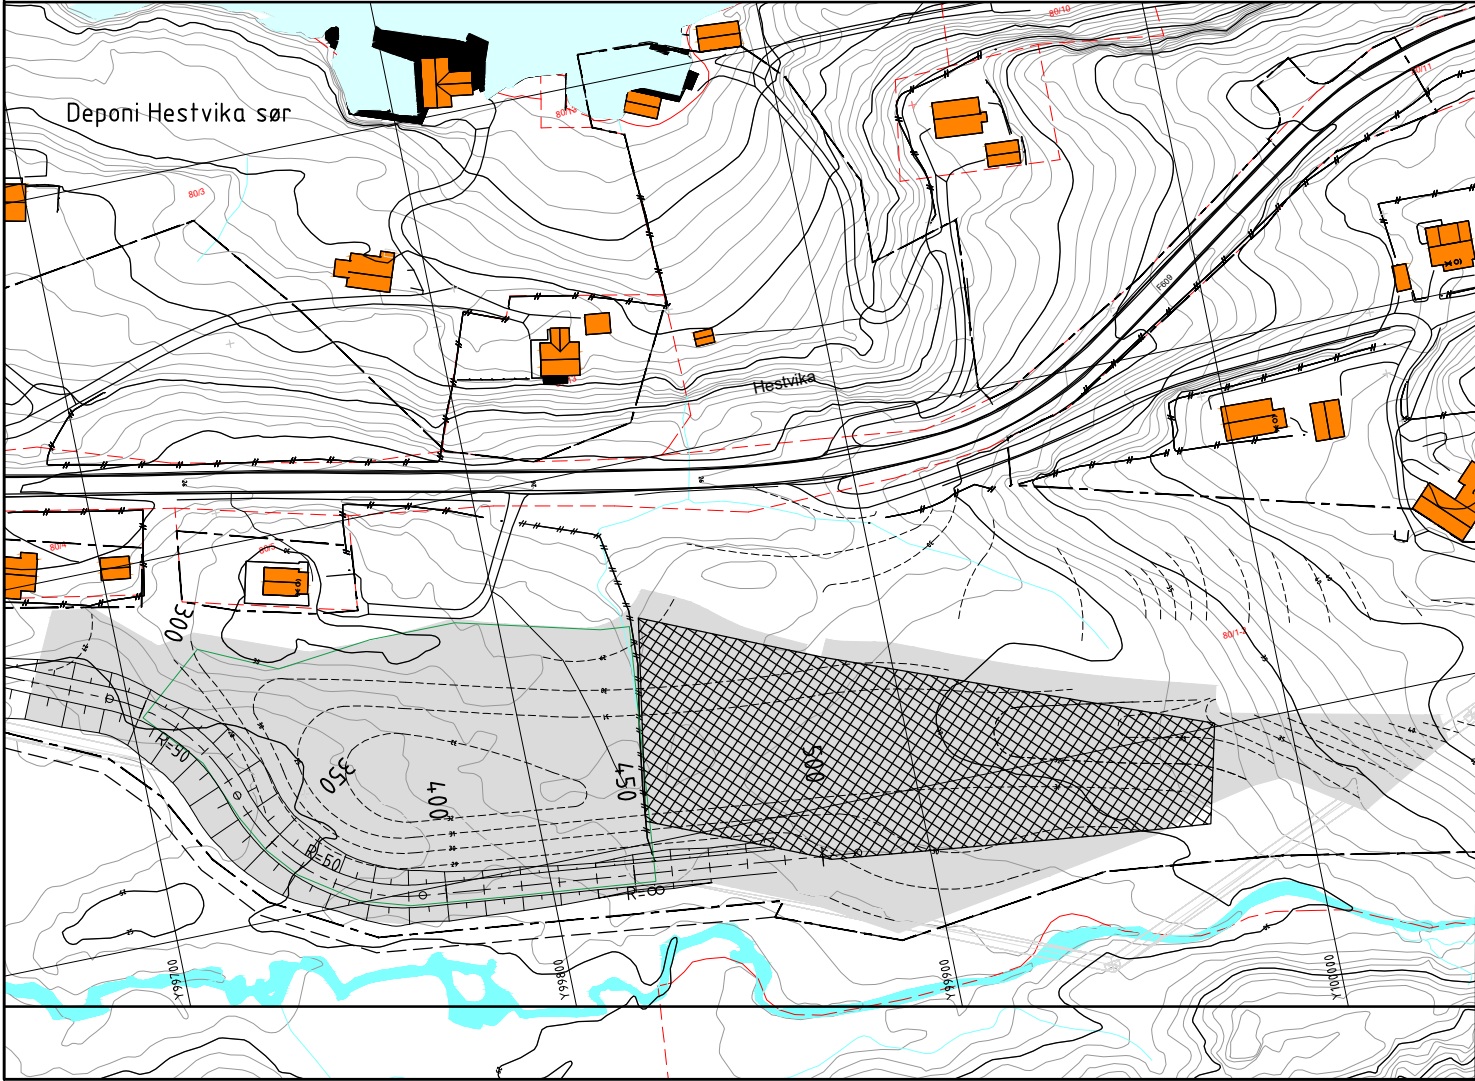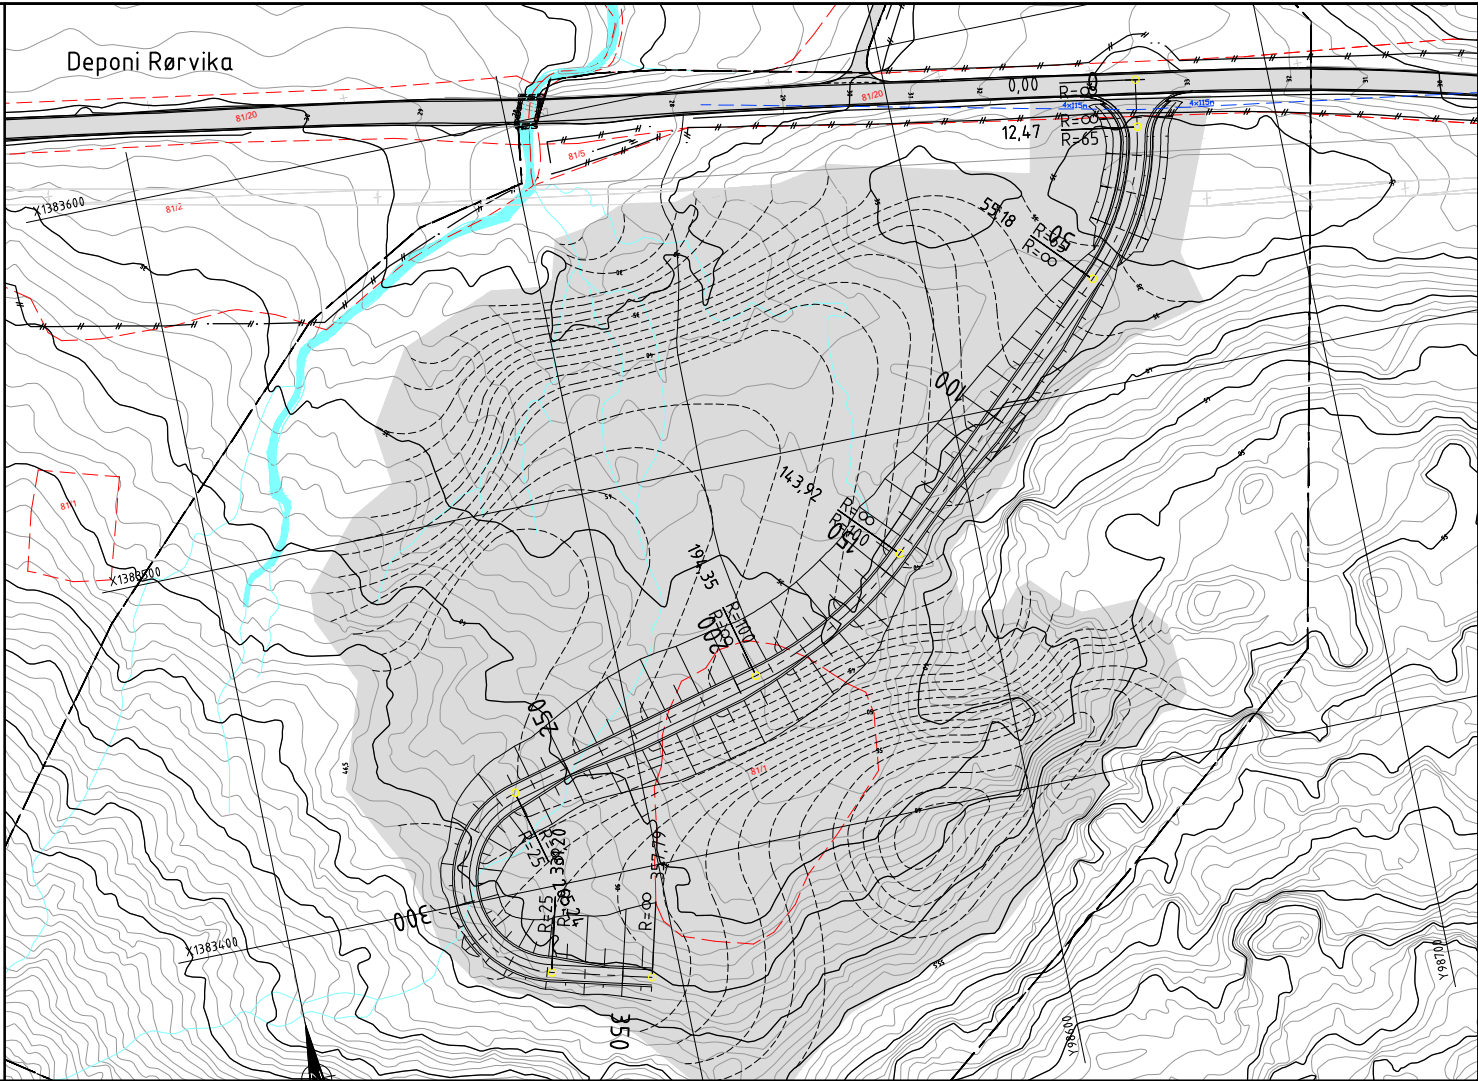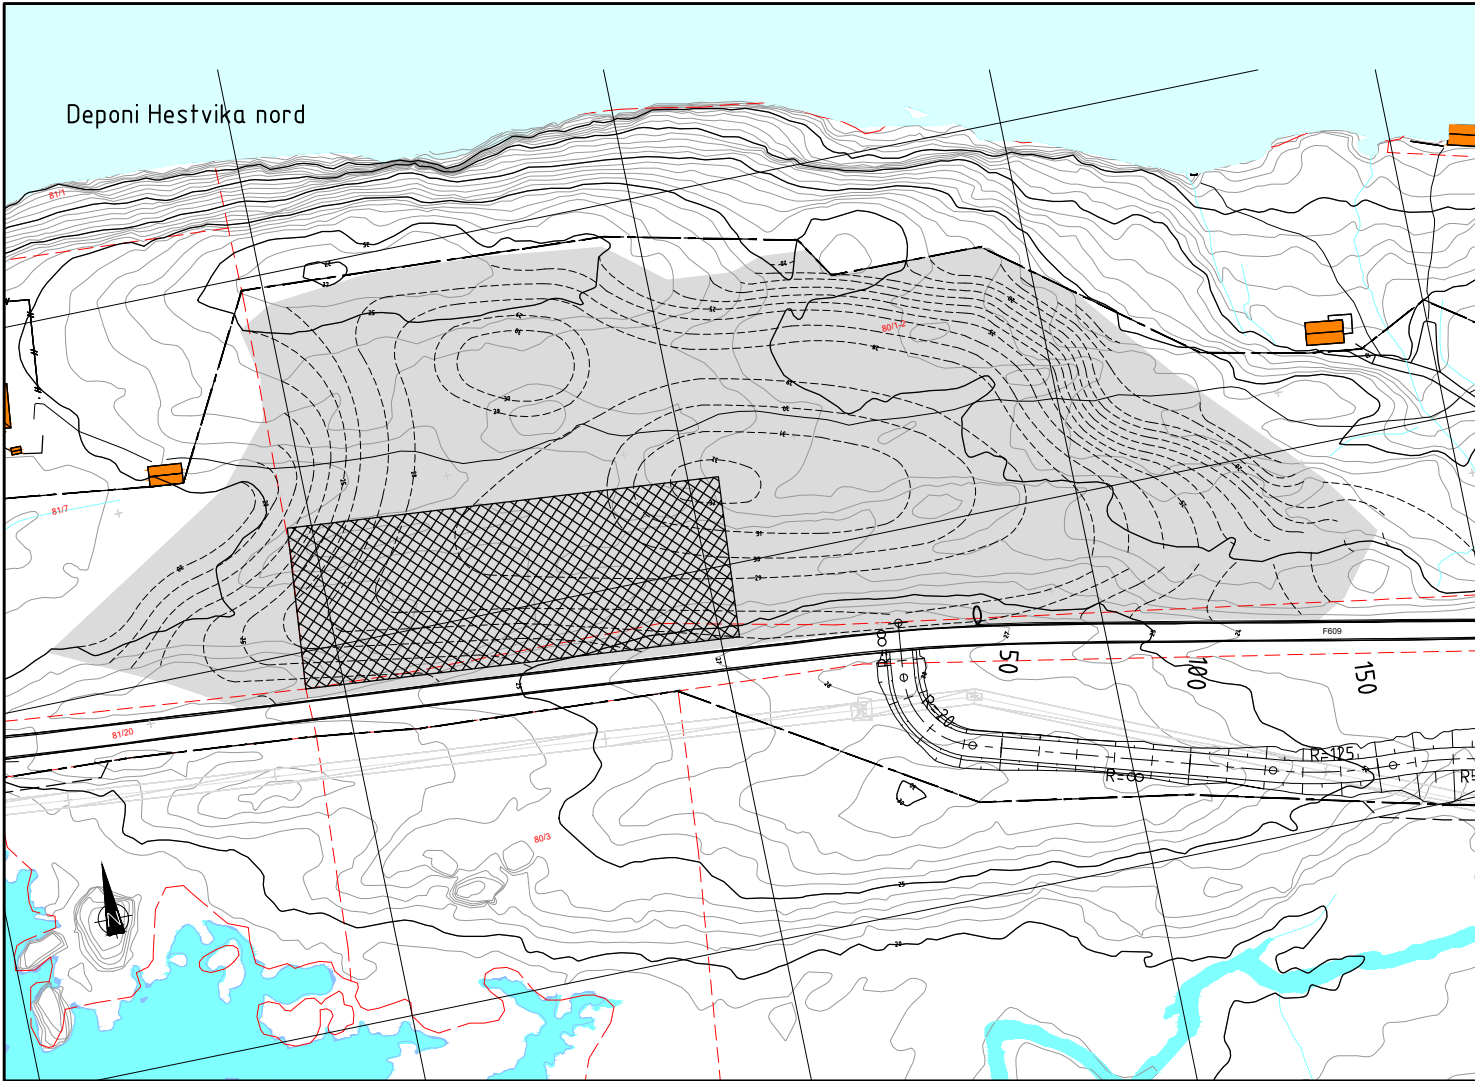

Tegnforklaring

- Planens avgrensning
- Anleggsgrense
- Område for deponi
- Aktuelle riggområder
- Nye koter
- Anleggsveg


Revisjon	Revisjonen gjeld	Utarb	Kontr	Godkjend	Rev. dato
Fv609					
Heilevang					
Deponi					
Reguleringsplan					
Utarbeida av	Kontrollert av	Godkjend av	Konsulentarkiv	Koordinatsystem	
maroye	otteik	otteik		Euref 89 NTM SONE 5 / NN2000	
Tegningsnummer / revisjonsbokstav				R-01	

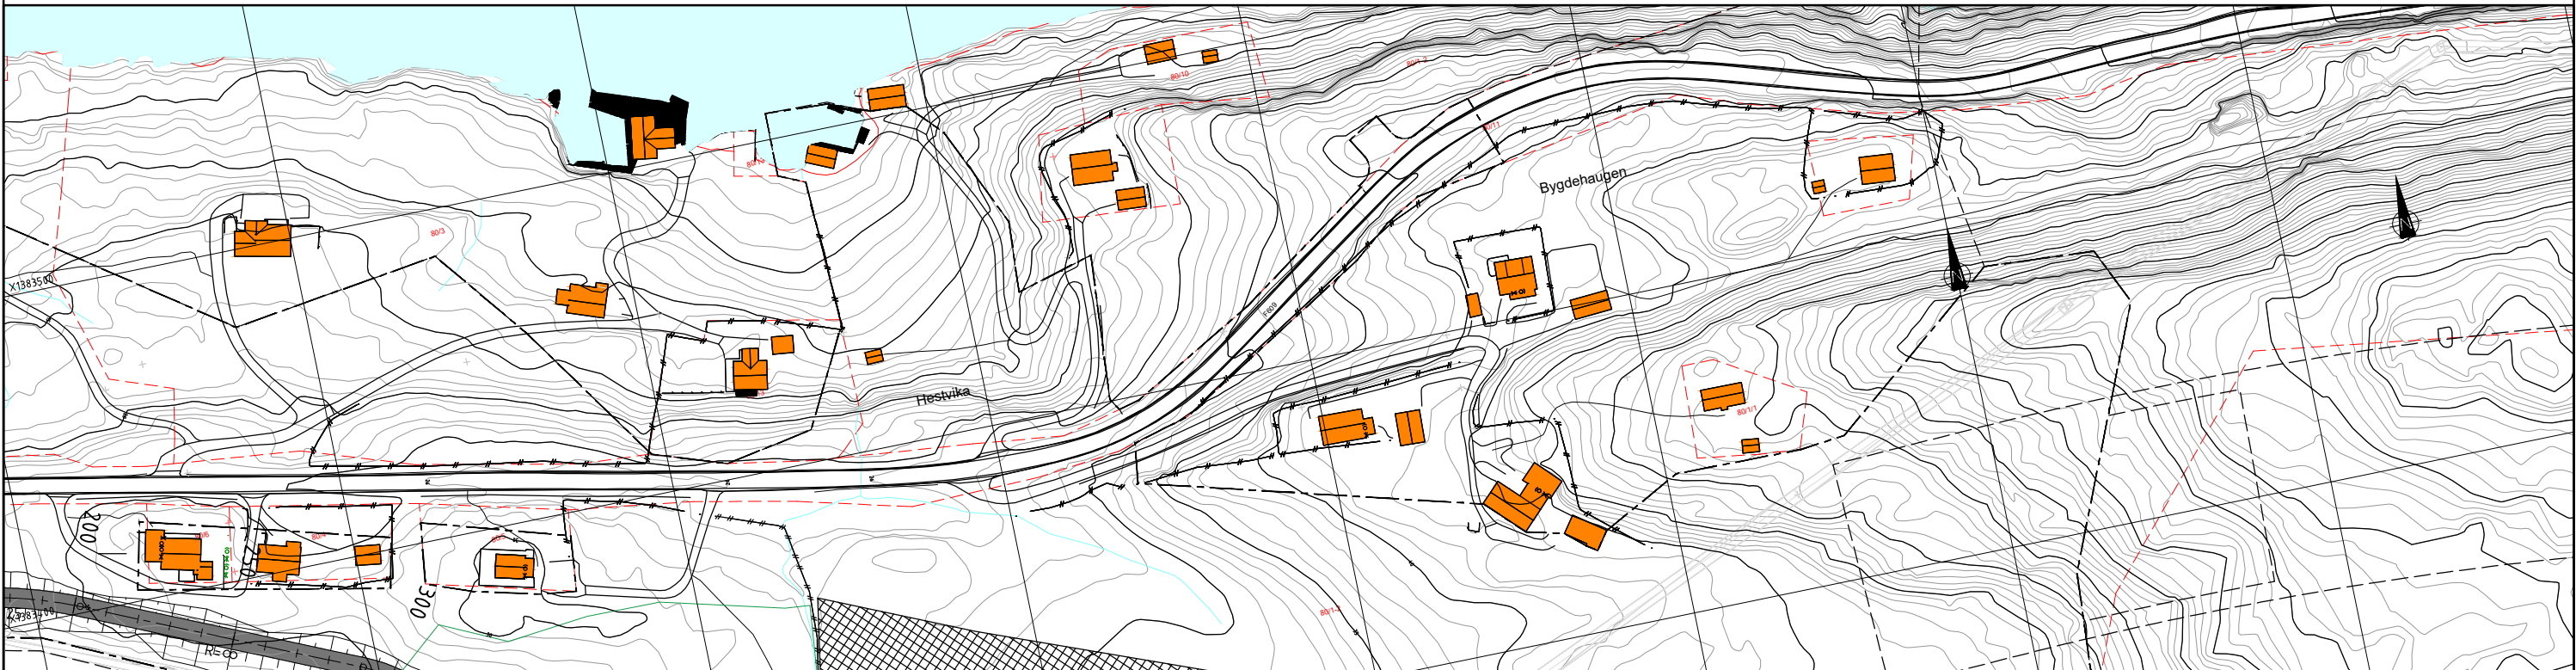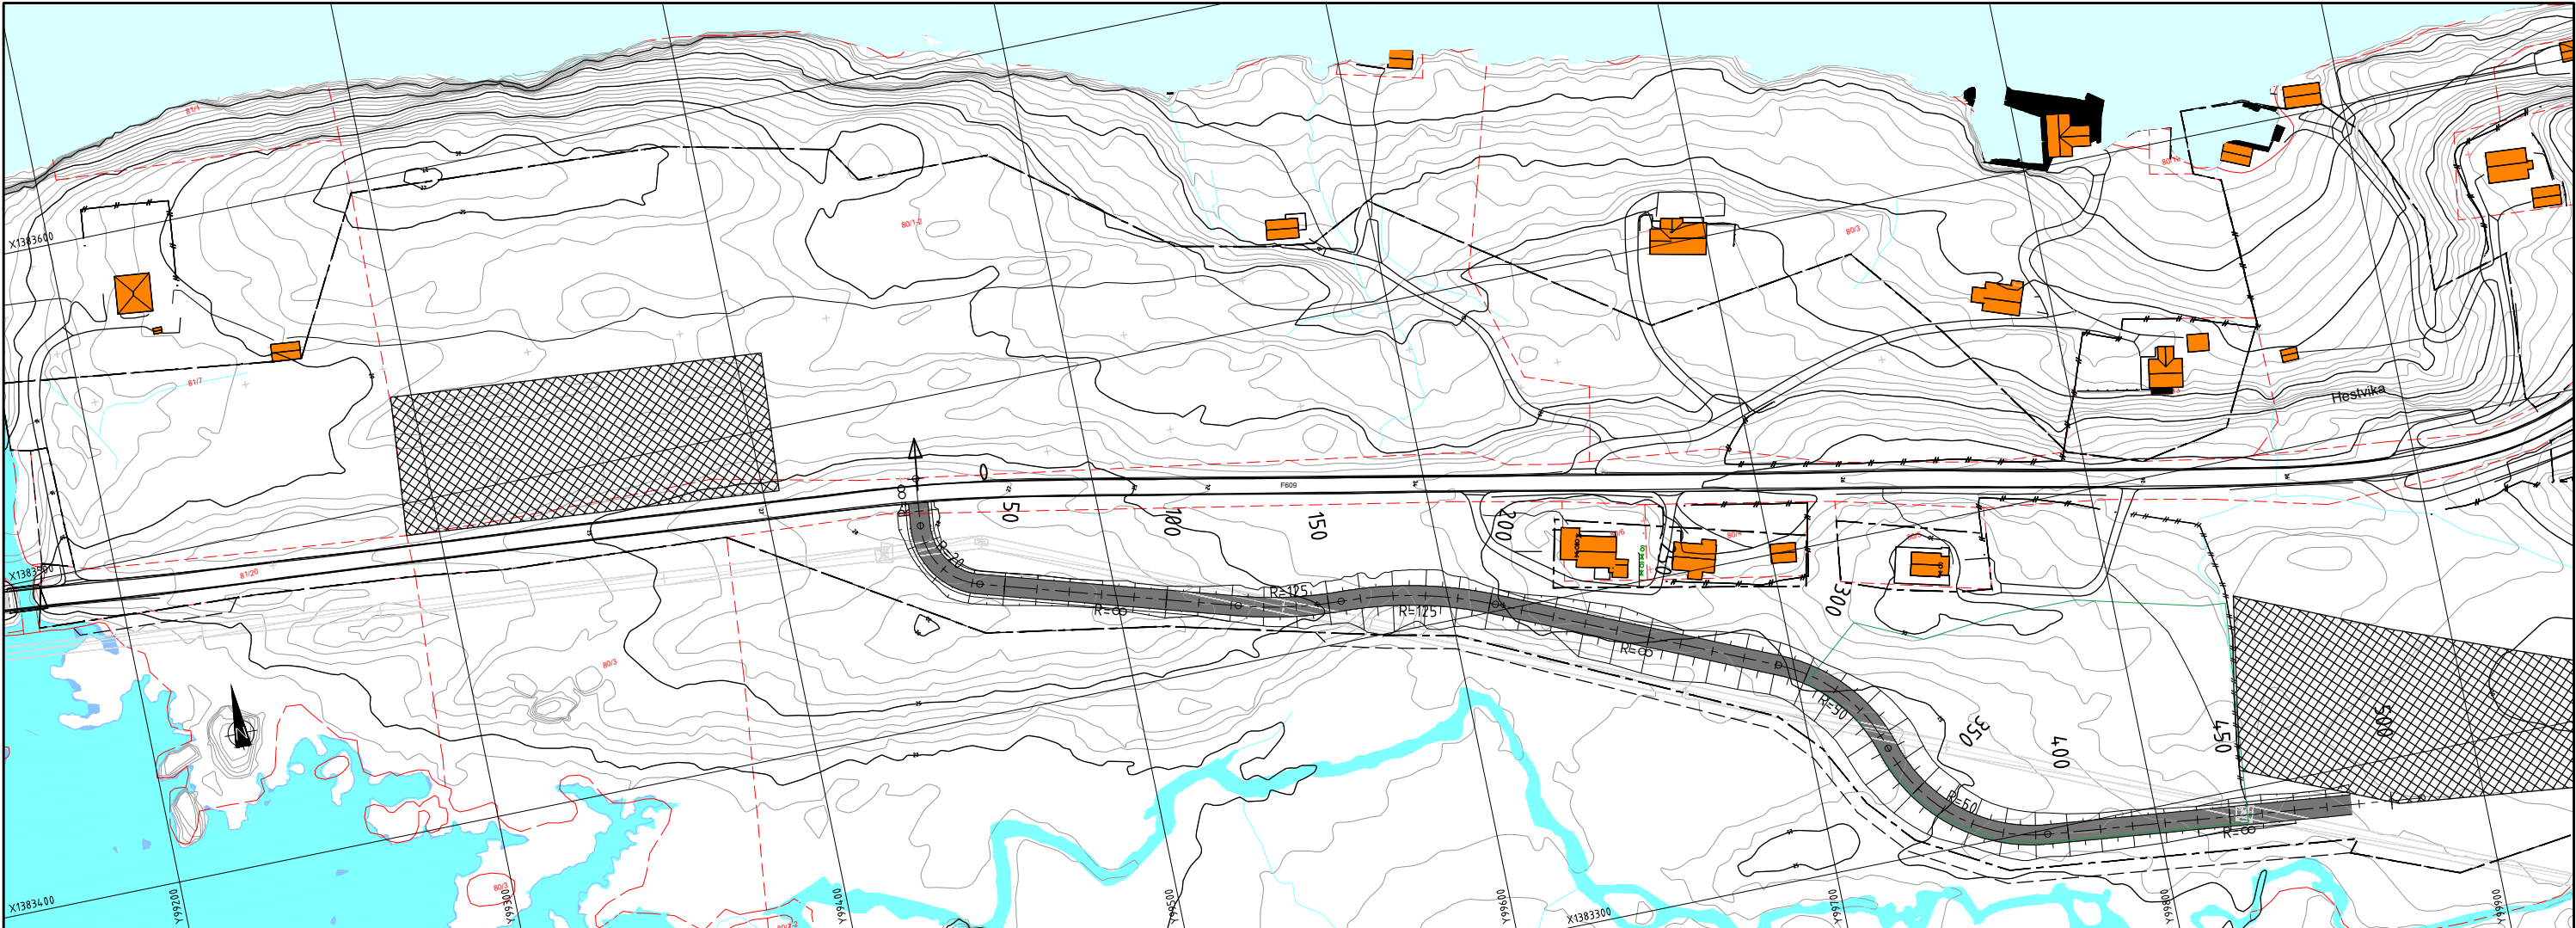

Tegnforklaring

- Aktuelle riggområder
- Planens avgrensning
- Anleggsgrænse
- Anleggsveg

Revisjon	Revisjonen gjeld	Utarb	Kontr	Godkjend	Rev. dato
Vestland fylkeskommune		Tegningsdato		01.12.2021	
Fv609		Bestillar		Vestland fylkeskommune	
Heilevang		Produsert av		INV Planlegging	
Hestvika		Prosjektnummer		060244	
Midlertidige anleggsveger og riggområder		Arkivreferanse		2020/62577	
		Målestokk A1-format		1:1000	
Reguleringsplan		Koordinatsystem		Euref 89 NTM SONE 5 / NN2000	
Utarbeida av	Kontrollert av	Godkjend av	Konsulentarkiv	Tegningsnummer /	
maroye	otteik	otteik		revisjonsbokstav	
				Y-01	

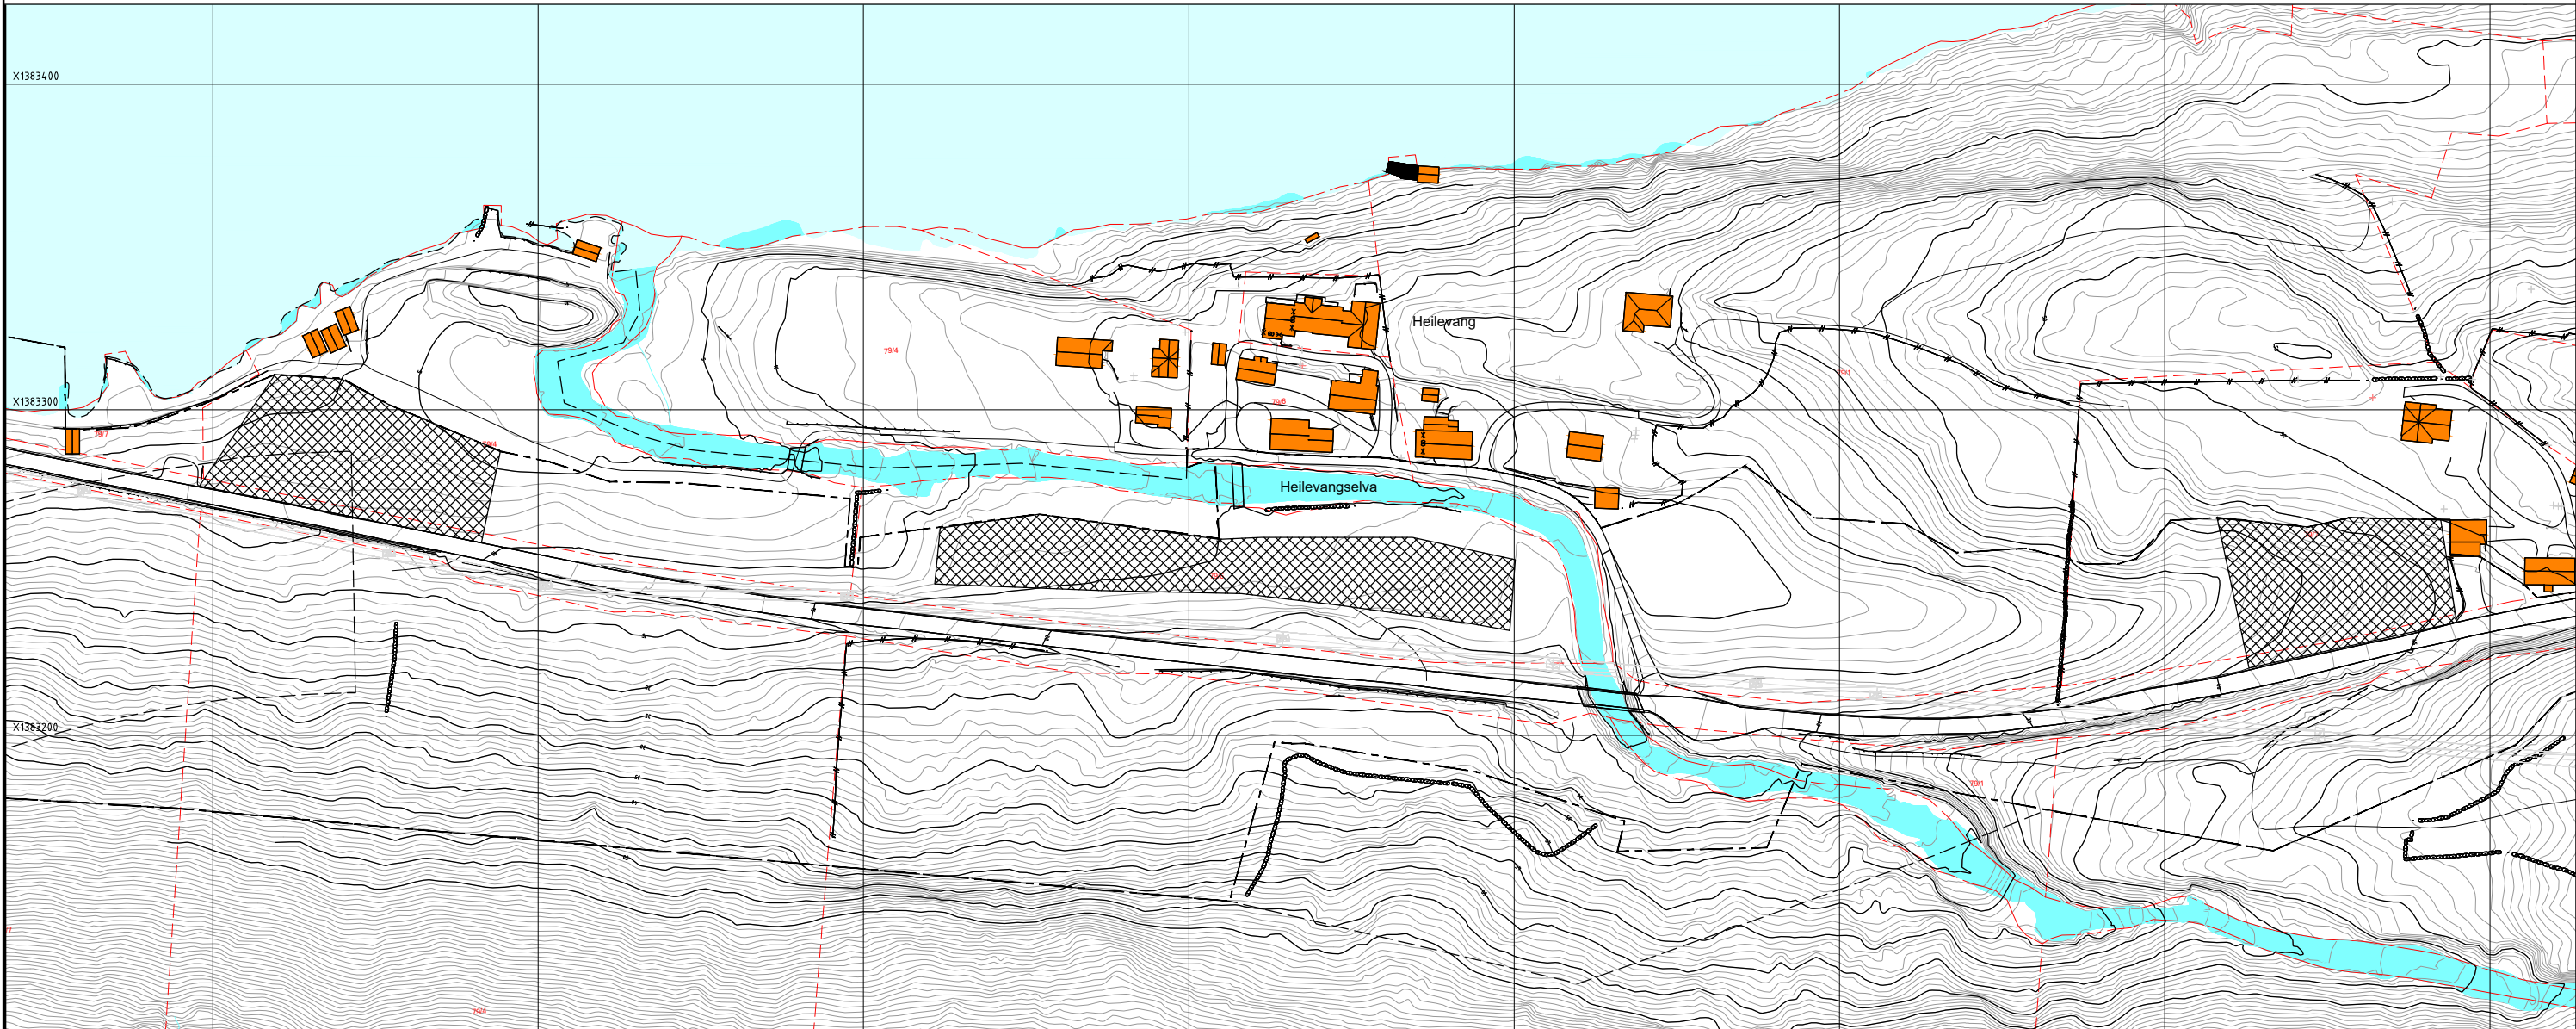

Tegnforklaring

- Aktuelle riggområder
- Planens avgrensning
- Anlegsgrense
- Anleggsveg

Revisjon	Revisjonen gjeld	Utarb	Kontr	Godkjend	Rev. dato
Vestland fylkeskommune		Tekningsdato 01.12.2021			
Fv609		Bestillar Vestland fylkeskommune			
Heilevang		Produsert for INV Planlegging			
Midlertidige anleggsveger og riggområder		Prosjektnummer 060244			
		Arkivreferanse 2020/62577			
		Målestokk A1-format 1:1000			
Reguleringsplan		Koordinatsystem Euref 89 NTM SONE 5 / NN2000			
Utarbeida av maroye	Kontrollert av otteik	Godkjend av otteik	Konsulentarkiv	Tekningsnummer / revisjonsbokstav Y-05	