


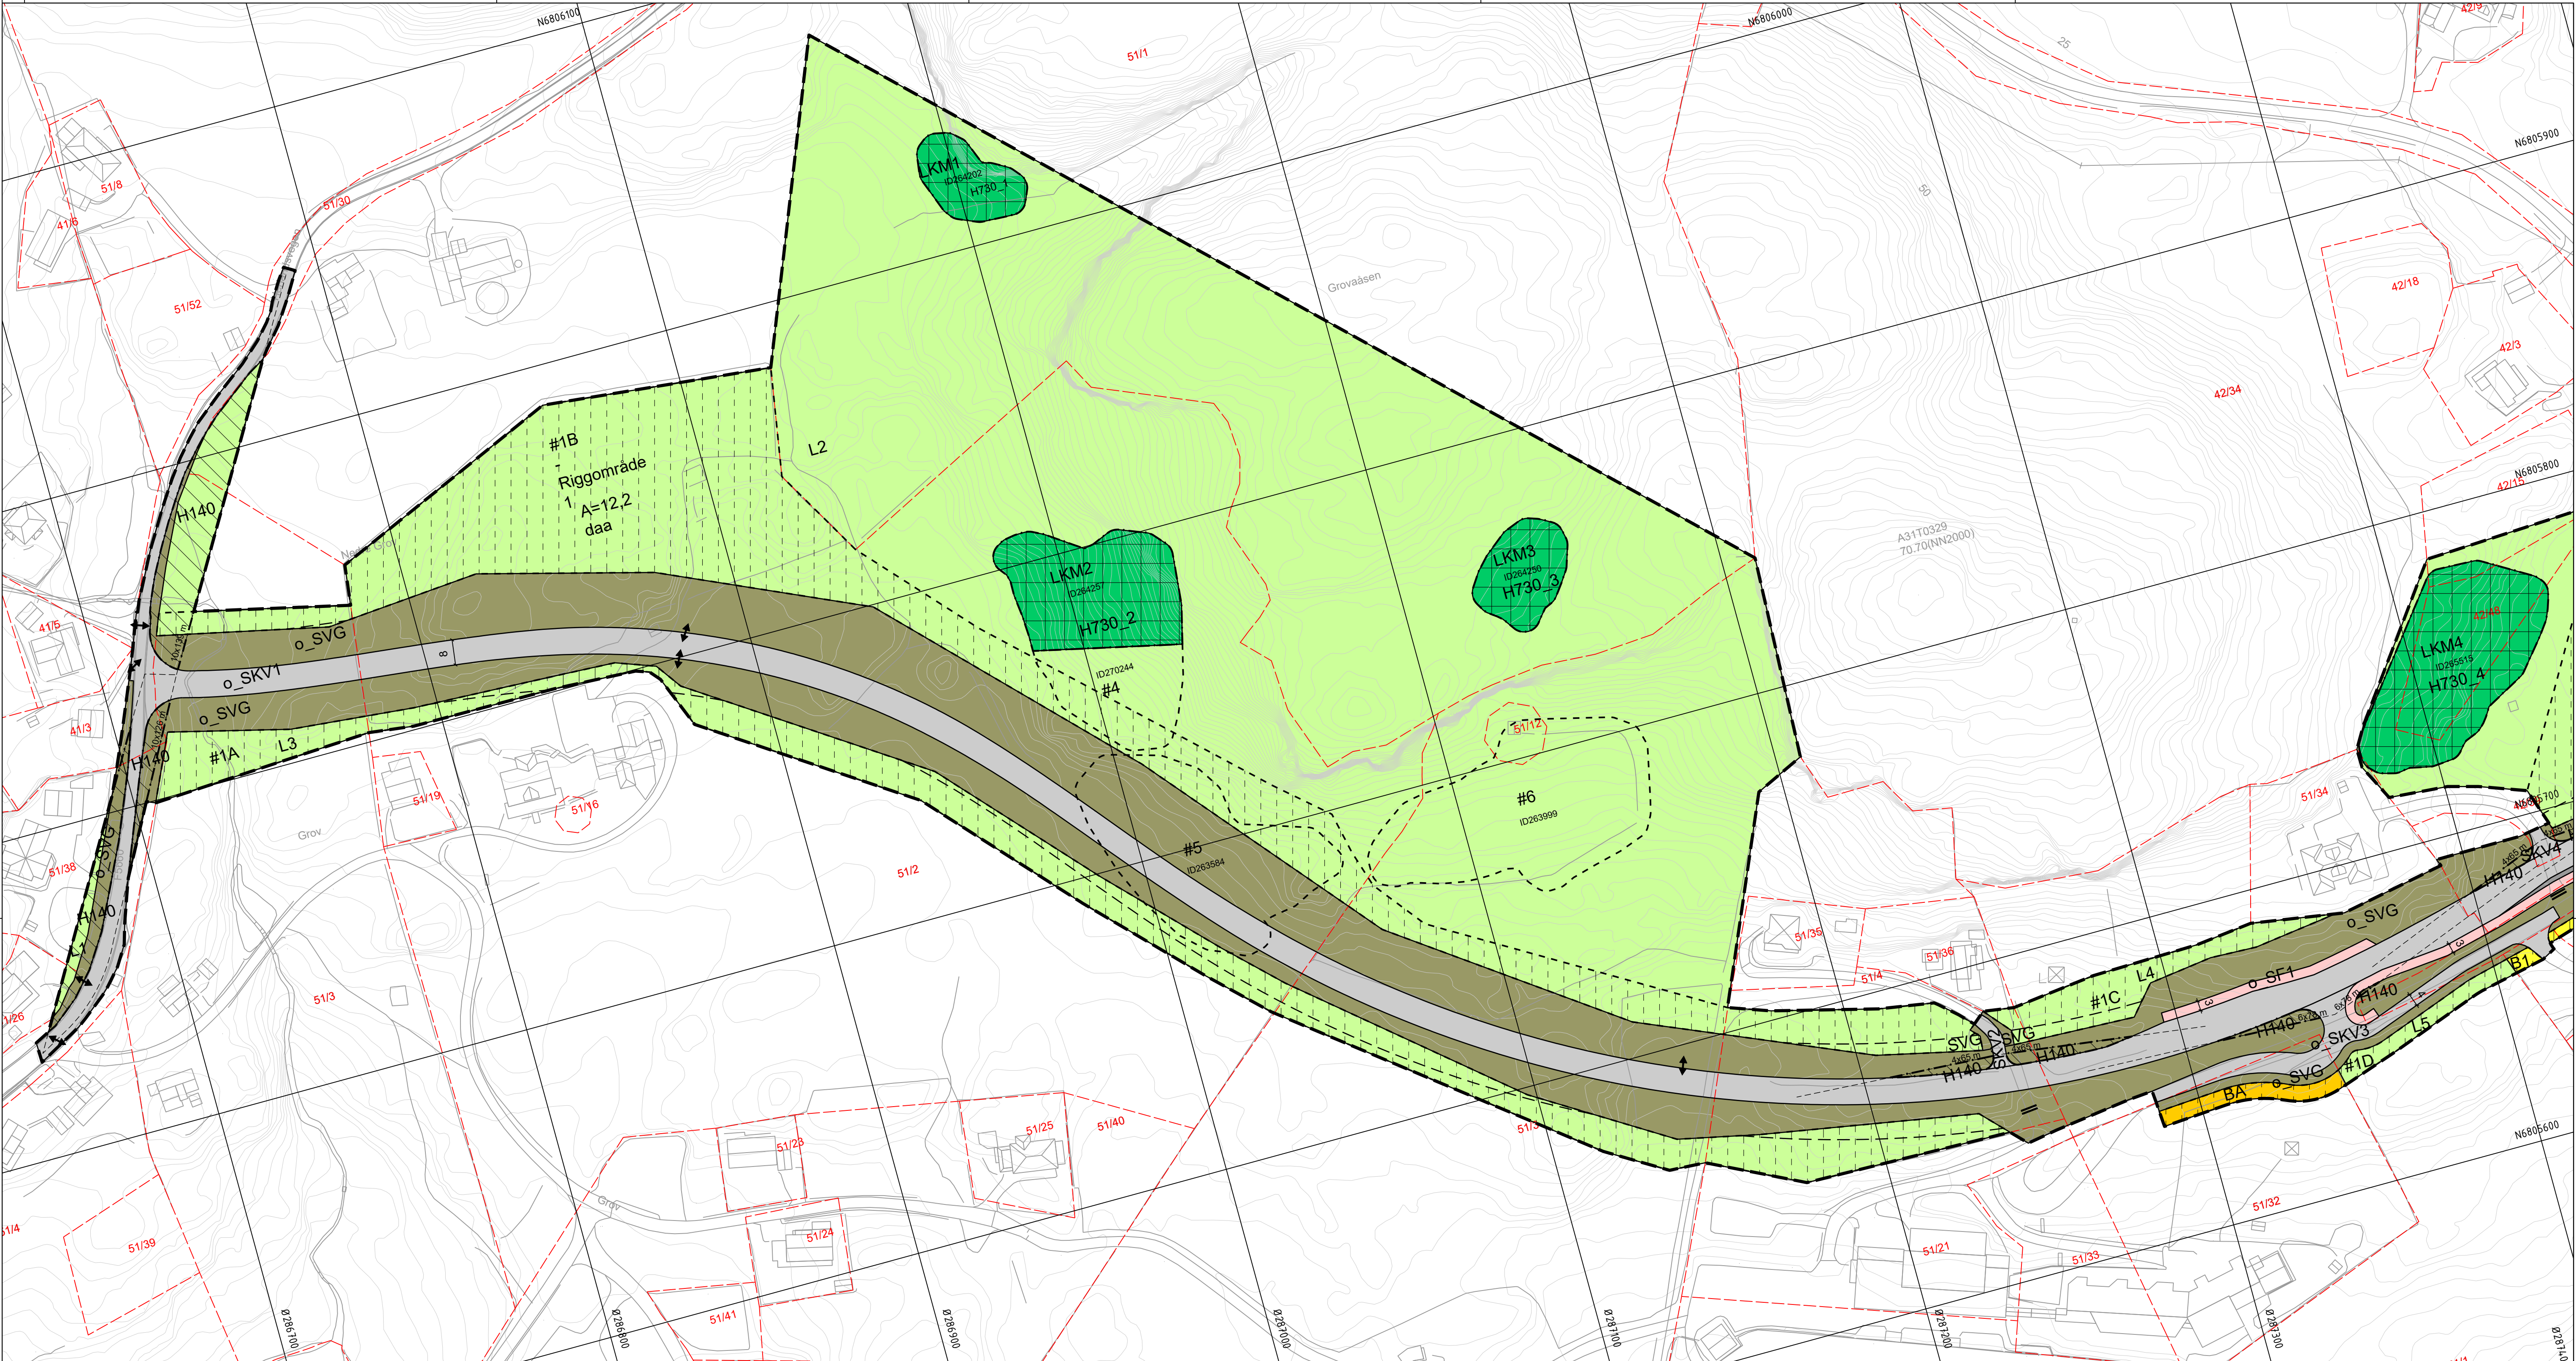

Teiknforklaring

Reguleringsplan PBL 2008

§12-5. Nr. 1 - Bygningar og anlegg

- BA Bygningar og anlegg
- B Bustader
- BN Nærings bygningar

§12-5. Nr. 2 – Samferdselsanlegg og teknisk infrastruktur

- SKV Keyreveg
- SF Fortau
- SGS Gang-/sykkelveg
- SGG Gangveg/gangareal/gågate
- SVT Annan veggrunn – teknisk anlegg
- SVG Annan veggrunn - grøntareal

- SHA Hamn
- SK Kai
- SR Rasteplass
- SPP Parkeringsplassar
- SKF Kombinerte formål for samferdselsanlegg og/eller tekniske infrastrukturtrasear

§12-5. Nr. 5 – Landbruks-, natur- og friluftsmål og reindrift

- L LNFR areal for nødvendige tiltak for landbruk og reindrift og gardstilknytt næringsverksemd basert på ressursgrunnlaget på garden
- LF Friluftsmål
- LKM Vern av kulturmiljø eller kulturminne

§12-5. Nr. 6 – Bruk og vern av sjø og vassdrag, med tilhørende strandsone

- V Bruk og vern av sjø og vassdrag med tilhørende strandsone
- VF Farleier
- VHS Hamneområde i sjø

§12-6 - Omsynssoner

- H140 Frisikt
- H730 Bandlegging etter lov om kulturminne

§12-7 - Føresegnområder

- #x Krav om nærmere undersøkelser, overvåking og klargjøring av virkninger
- #1x og #2x Midlertidig bygge- og anleggsområde

Linjesymbol

- Plangrense
- Formålgrense
- Bestemmelsegrense
- Midlertidig bygge- og anleggsgrense
- Grense for sikringssone
- Grense for bandleggingssone
- Byggegrense
- Bebyggelse som forutsettes fjernet
- Frisiktlinje
- Bru
- Måle og avstandslinje

Punktsymboler

- Stenging av avkjørsel
- Avkjørsel - både inn og utkjøring

Kartopplysningar		Kjelde for basiskart: Geonorge		Ekvidistanse: 1m	
Dato for basiskart: 02.05.2025		Koordinatsystem: ETRS89.UTM-32N		Kartmålestokk: 1:1000	
Høgdegrunnlag: NN2000					
		Detaljregulering		Arealplan-ID: 4645_2019001	
		Detaljregulering for Atløysambandet		Forslagsstillar: Vestland fylkeskommune	
Med tilhøyrande føresegner					
SAKSHANDSAMING ETTER PLAN- OG BYGNINGSLOVA		SAKS-NR	DATO	SIGN	
Dato	08.08.2025	Revisjon	D: Mindre endringar for byggjearstart	IH	
Dato	14.09.2022	Revisjon	C: Mindre endringar etter offentlig ettersyn	MW	
Dato	18.05.2020	Revisjon	B: Avkjøyring Sauesundøyna		
Dato	06.03.2020	Revisjon	A: Nytt kartgrunnlag m.m.		
Kommunestyret sitt vedtak		KOM 050/20		20200710 KST	
Ny 2. gongs handsaming					
Offentleg ettersyn frå		til			
2. gongs handsaming		FOR 111/20	10.07.20	KST	
Offentleg ettersyn frå 18.05.20 til 28.06.20					
1. gongs handsaming		FOR 067/20	18.05.20	KST	
Kunngjering av oppstart av planarbeid				15.03.19 Ramboll	
Oppstartsmøte...					
PLANEN ER UTARBEIDD AV:		PLANKONSULENT		TEGNNR.	DATO
				07.01.20	SIGN.
					AEK
Det stadfestas at planen er i samsvær med kommunestyret sitt vedtak		10.07.20		PLANSJEFEN	
		Dato		Plangje	



Teiknforklaring

Reguleringsplan PBL 2008

§12-5. Nr. 1 - Bygningar og anlegg

- BA Bygningar og anlegg
- B Bustader
- BN Nærings bygningar

§12-5. Nr. 2 – Samferdselsanlegg og teknisk infrastruktur

- SKV Keyreveg
- SF Fortau
- SGS Gang-/sykkelveg
- SGG Gangveg/gangareal/gågate
- SVT Annan veggrunn – teknisk anlegg
- SVG Annan veggrunn - grøntareal

- SHA Hamn
- SK Kai
- SR Rasteplass
- SPP Parkeringsplassar
- SKF Kombinerte formål for samferdselsanlegg og/eller tekniske infrastrukturtrasear

§12-5. Nr. 5 – Landbruks-, natur- og friluftsmål og reindrift

- L LNFR areal for nødvendige tiltak for landbruk og reindrift og gardstilknytt næringsverksemd basert på ressursgrunnlaget på garden
- LF Friluftsmål
- LKM Vern av kulturmiljø eller kulturminne

§12-5. Nr. 6 – Bruk og vern av sjø og vassdrag, med tilhørende strandsone

- V Bruk og vern av sjø og vassdrag med tilhørende strandsone
- VF Farleier
- VHS Hamneområde i sjø

§12-6 - Omsynssoner

- H140 Frisikt
- H730 Bandlegging etter lov om kulturminne

§12-7 - Føresegnsområder

- #x Krav om nærmere undersøkelser, overvåking og klargjøring av virkninger
- #1x og #2x Midlertidig bygge- og anleggsområde

Linjesymbol


- Plangrense
- Formålgrense
- Bestemmelsegrense
- Midlertidig bygge- og anleggsgrense
- Grense for sikringsone
- Grense for bandleggingssone
- Byggegrense
- Bebyggelse som forutsettes fjernet
- Frisiktlinje
- Bru
- Måle og avstandslinje

Punktsymboler

- Stenging av avkjørsel
- Avkjørsel - både inn og utkjøring

Kartopplysningar

Kjelde for basiskart: Geonorge
Dato for basiskart: 02.05.2025
Koordinatsystem: ETRS89.UTM-32N
Høgdegrunnlag: NN2000
Ekvidistanse: 1m
Kartmålestokk: 1:1000

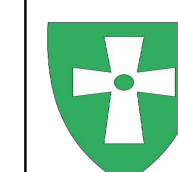

Detaljregulering

Detaljregulering for Atløysambandet

Kartblad 2 av 7

Med tilhørende føresegner

SAKSHANDSAMING ETTER PLAN- OG BYGNINGSLOVA

SAKS-NR	DATO	SIGN
4645_2019001		
	18.05.20	KST
	15.03.19	Ramboll
	07.01.20	AEK

Kommunestyret sitt vedtak

Ny 2. gongs handsaming
Offentleg ettersyn fråtil

2. gongs handsaming
Offentleg ettersyn frå 18.05.20 til 28.06.20

1. gongs handsaming
Kunngjering av oppstart av planarbeid

Oppstartsmøte...

PLANEN ER UTARBEIDED AV: **RAMBOLL** PLANKONSULENT

Det stadfestas at planen er i samsvar med kommunestyret sitt vedtak

Arealplan-ID:
4645_2019001

Forslagstillar:
Vestland fylkeskommune

SAKS-NR

DATO

SIGN

18.05.20

15.03.19

07.01.20

KST


Ramboll

AEK


TEGNNR

PLANSJEFEN

Plangjeft

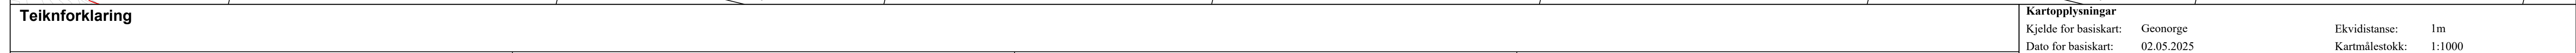

Karttoppysningar Kjelde for basiskart: Geonorge Dato for basiskart: 02.05.2025 Koordinatsystem: ETRS89-UTM-32N Hogdegrunnlag: NN2000		Ekvidistanse: 1m Kartmålestokk: 1:1000	
Detaljregulering Detaljregulering for Atløysambandet Kartblad 3 av 7 Med tilhøyrande foresegner		Arealplan-ID: 4645_2019001 Forslagstillar: Vestland fylkeskommune	
SAKSHANDSAMING ETTER PLAN- OG BYGNINGSLOVA		SAKS- NR	DATO
Dato 08.08.2025	Revisjon D: Mindre endringer for byggestart		IH
Dato 14.09.2022	Revisjon C: Mindre endringer etter offentlig ettersyn		MW
Dato 18.05.2020	Revisjon B: Avkjøyring Sauesundøyna		
Dato 06.03.2020	Revisjon A: Nytt kartgrunnlag m.m.		
Kommunestyret sitt vedtak		KOM 050/20	20200710 KST
Ny 2. gangs handsaming			
Offentleg ettersyn fråtil			
2. gangs handsaming		FOR 111/20	10.07.20 KST
Offentleg ettersyn frå 18.05.20 til 28.06.20			
1. gangs handsaming		FOR 067/20	18.05.20 KST
Kinnigjeriing av oppstart av planarbeid			15.03.19 Ramboll
Oppstartsmøte...			
PLANEN ER UTARBEIDD AV:		TEGNNR	DATO
PLANKONSULENT		07.01.20	AEK
Det stadfestas at planen er i samsvar med kommunestyret sitt vedtak			

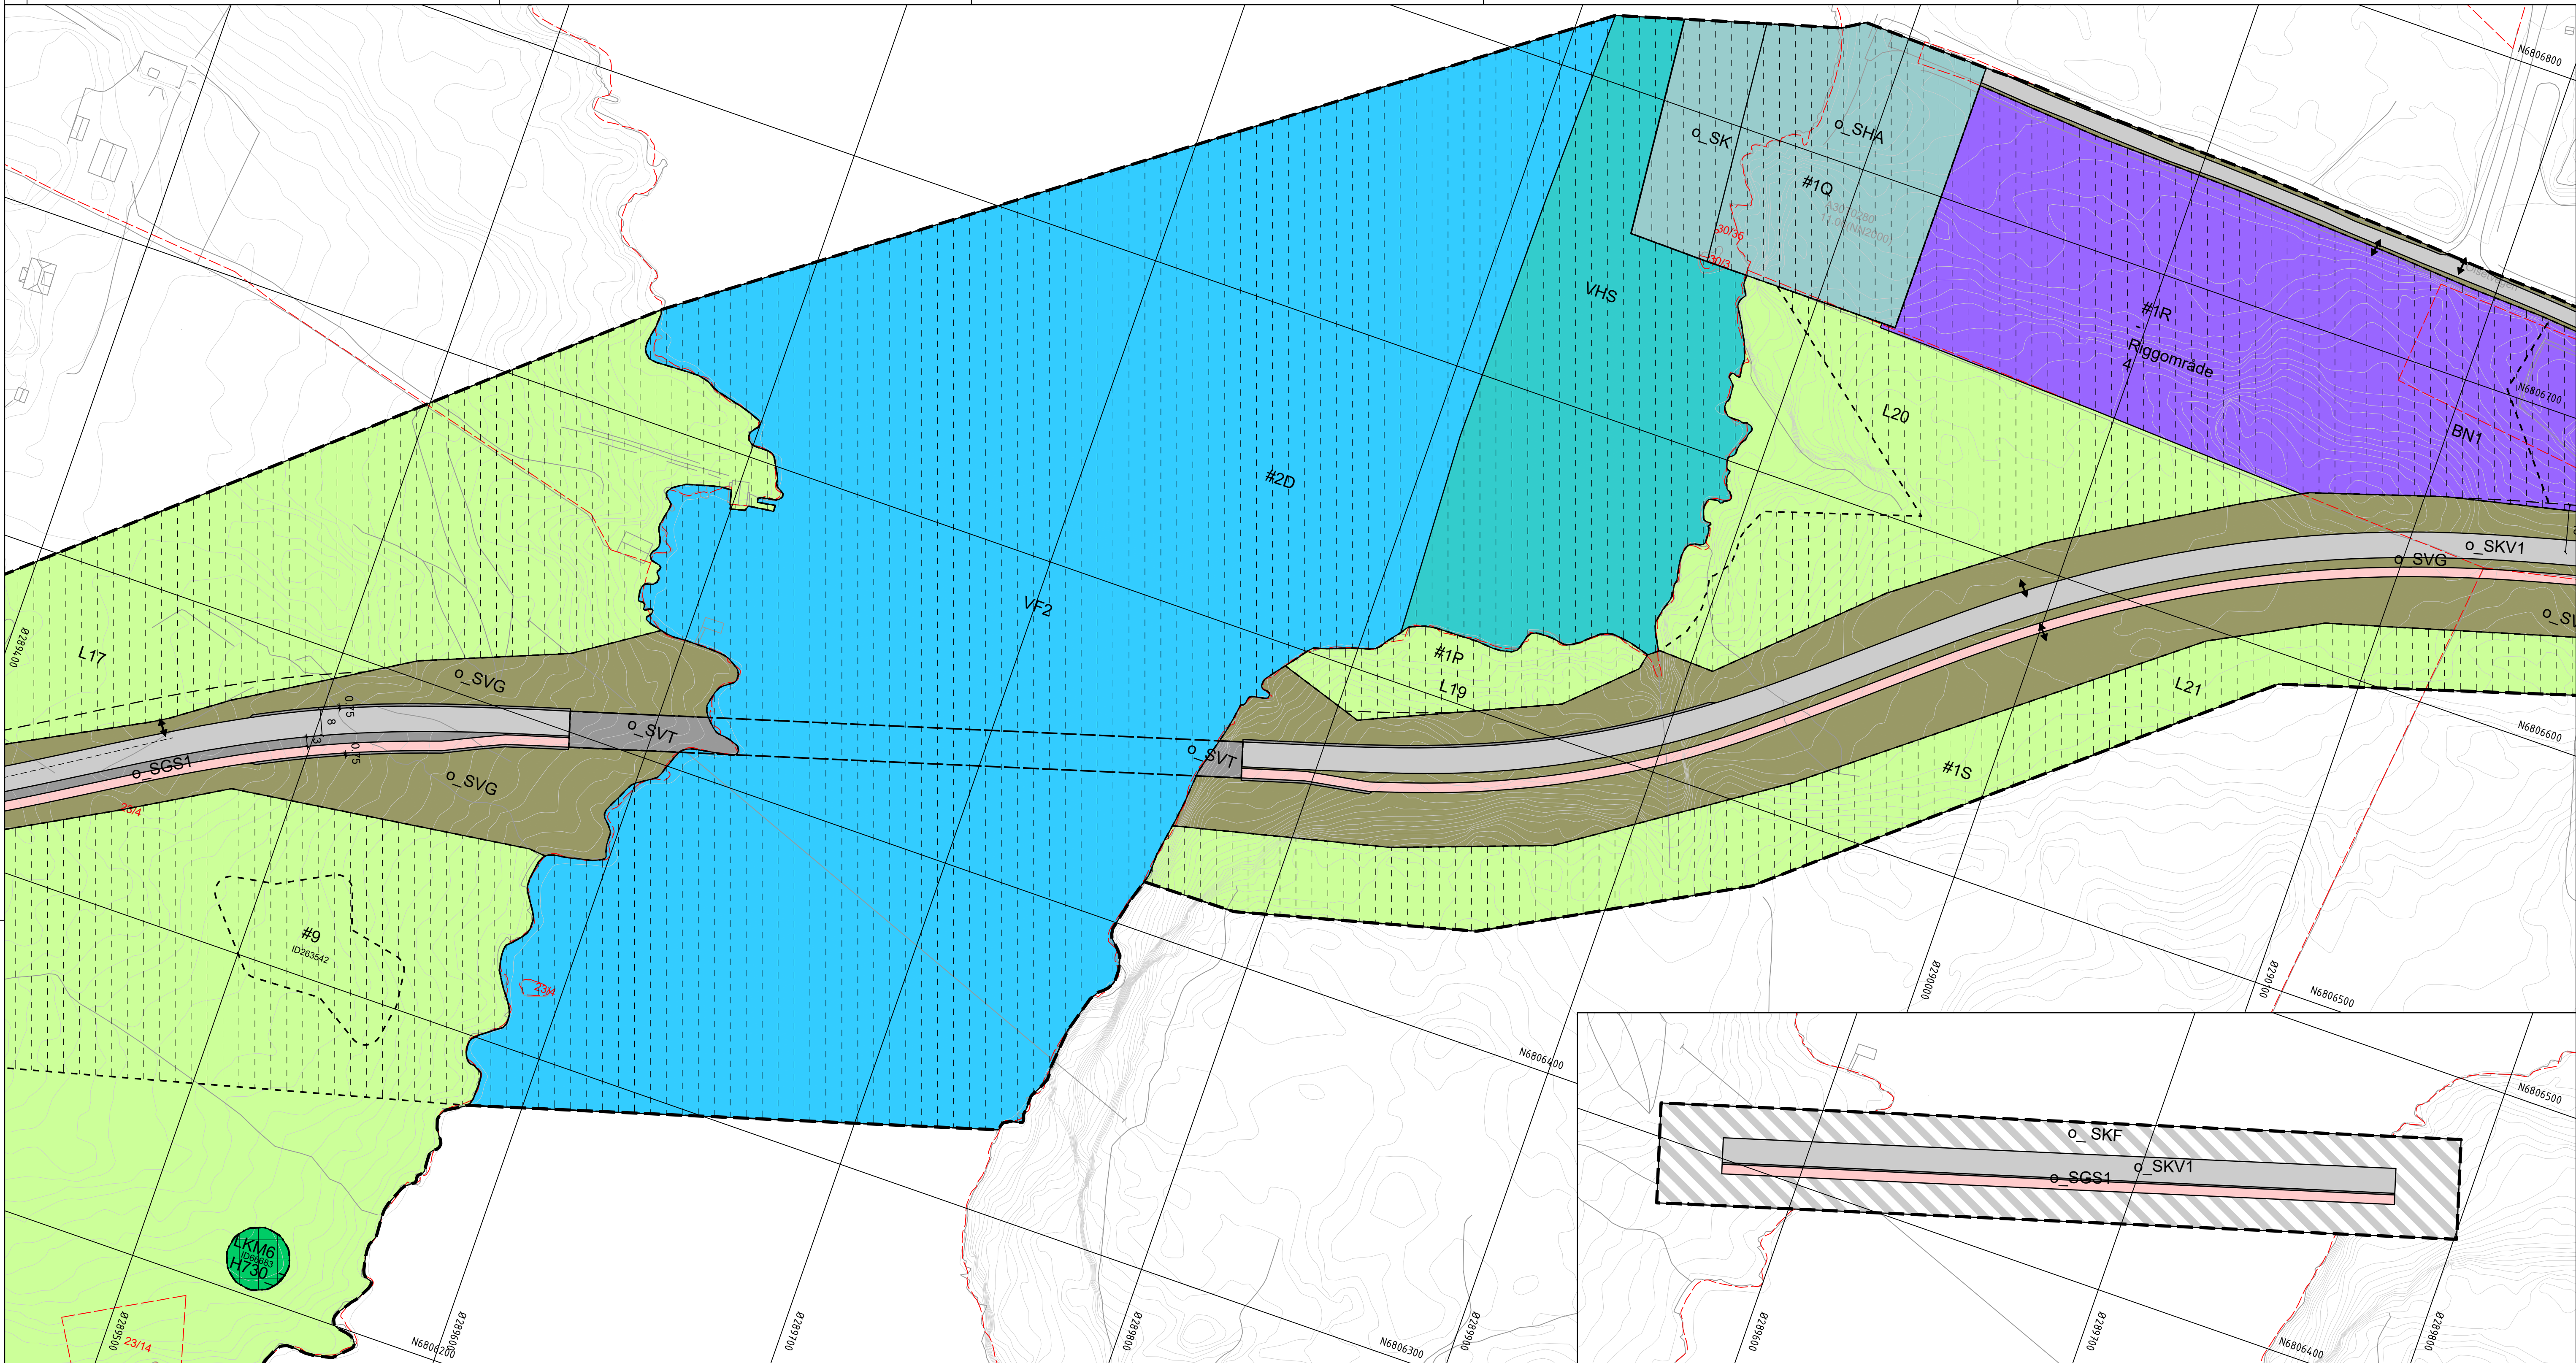

Teiknforklaring

Reguleringsplan PBL 2008

§12-5. Nr. 1 - Bygningar og anlegg

- BA Bygningar og anlegg
- B Bustader
- BN Nærings bygningar

§12-5. Nr. 2 – Samferdselsanlegg og teknisk infrastruktur

- SKV Keyeveg
- SF Fortau
- SGS Gang-/sykkelveg
- SGG Gangveg/gangareal/gågate
- SVT Annan veggrunn – teknisk anlegg
- SVG Annan veggrunn - grøntareal

- SHA Hamn
- SK Kai
- SR Rasteplass
- SPP Parkeringsplassar
- SKF Kombinerte formål for samferdselsanlegg og/eller tekniske infrastrukturtrasear

§12-5. Nr. 5 – Landbruks-, natur- og friluftsmål og reindrift

- L LNFR areal for nødvendige tiltak for landbruk og reindrift og gardstilknytt næringsverksemd basert på ressursgrunnlaget på garden
- LF Friluftsmål
- LKM Vern av kulturmiljø eller kulturminne

§12-5. Nr. 6 – Bruk og vern av sjø og vassdrag, med tilhørende strandsone

- V Bruk og vern av sjø og vassdrag med tilhørende strandsone
- VF Farleier
- VHS Hamneområde i sjø

§12-6 - Omsynssoner

- H140 Frisikt
- H730 Bandlegging etter lov om kulturminne

§12-7 - Føresegnområder

- #x Krav om nærmere undersøkelser, overvåking og klargjøring av virkninger
- #1x og #2x Midlertidig bygge- og anleggsområde

Linjesymbol


- Plangrense
- Formålgrense
- Bestemmelsegrense
- Midlertidig bygge- og anleggsgrense
- Grense for sikringszone
- Grense for bandleggingssone
- Byggegrense
- Bebyggelse som forutsettes fjernet
- Frisiktlinj
- Bru
- Måle og avstandslinj

Punktsymboler

- Stenging av avkjørsel
- Avkjørsel - både inn og utkjøring

Kartopplysningar

Kjelde for basiskart: Geonorge
Dato for basiskart: 02.05.2025
Koordinatsystem: ETRS89.UTM-32N
Høgdegrunnlag: NN2000
Ekvidistanse: 1m
Kartmålestokk: 1:1000

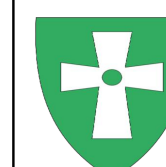


Detaljregulering
Detaljregulering for Atløysambandet
Kartblad 5 av 7
Med tilhørende føresegner

Arealplan-ID:
4645_2019001
Forslagstillar:
Vestland fylkeskommune

SAKSHANDSAMING ETTER PLAN- OG BYGNINGSLOVA

SAKS-NR	DATO	SIGN
Dato 08.08.2025	Revisjon D: Mindre endringar for byggestart	IH
Dato 14.09.2022	Revisjon C: Mindre endringer etter offentlig ettersyn	MW
Dato 18.05.2020	Revisjon B: Avkjøyring Sauesundøyne	
Dato 06.03.2020	Revisjon A: Nytt kartgrunnlag m.m.	
Kommunestyret sitt vedtak		
Ny 2. gongs handsaming		KST
Offentleg ettersyn frå		
2. gongs handsaming	FOR 111/20	10.07.20 KST
Offentleg ettersyn frå 18.05.20 til 28.06.20		
1. gongs handsaming	FOR 067/20	18.05.20 KST
Kunngjering av oppstart av planarbeid		15.03.19 Rambøll
Oppstartsmøte...		
PLANEN ER UTARBEIDD AV:		
TEGNNR.	DATO	SIGN.
07.01.20		AEK
Det stadfestas at planen er i samsvar med kommunestyret sitt vedtak		
10.07.20	PLANSJEFEN	Plangf
Dato		

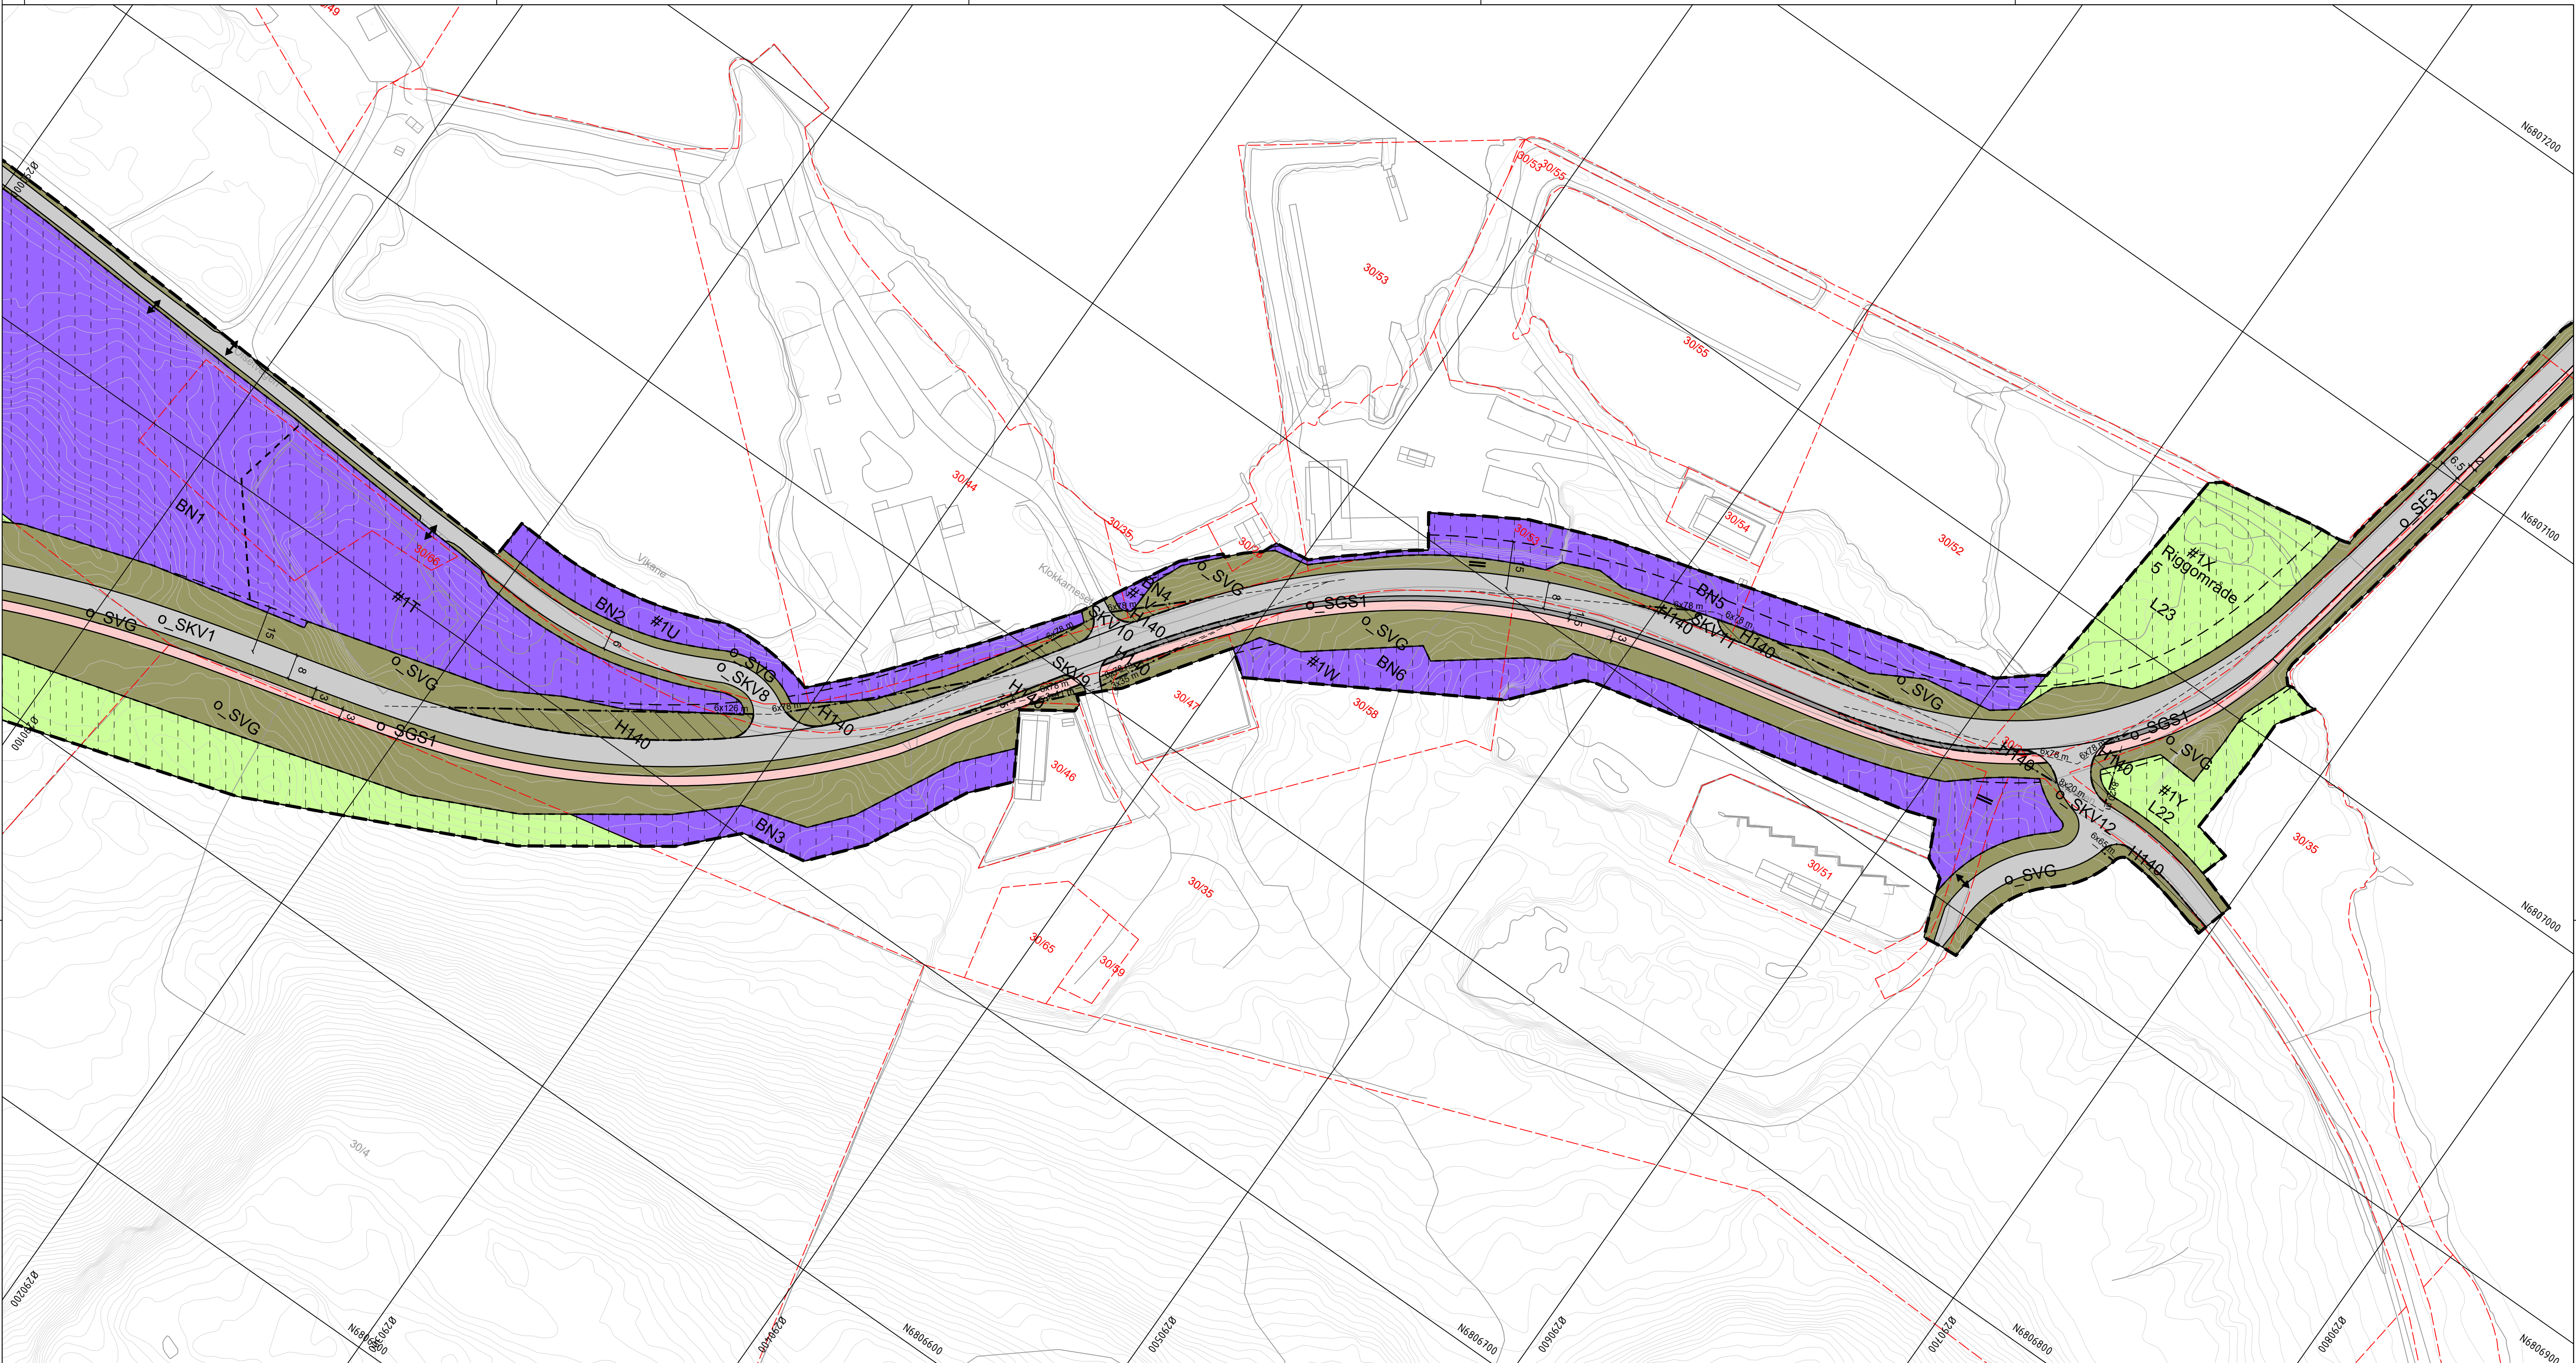

Teiknforklaring

Reguleringsplan PBL 2008

§12-5. Nr. 1 - Bygninger og anlegg

- BA Bygninger og anlegg
- B Bustader
- BN Næringsbygninger

§12-5. Nr. 2 – Samferdselsanlegg og teknisk infrastruktur

- SKV Keyeveg
- SF Fortau
- SGS Gang-/sykkelveg
- SGG Gangveg/gangareal/gågate
- SVT Annan veggrunn – teknisk anlegg
- SVG Annan veggrunn - grøntareal

- SHA Hamn
- SK Kai
- SR Rasteplass
- SPP Parkeringsplassar
- SKF Kombinerte formål for samferdselsanlegg og/eller tekniske infrastrukturtrasear

§12-5. Nr. 5 – Landbruks-, natur- og friluftsmål og reindrift

- L LNFR areal for nødvendige tiltak for landbruk og reindrift og gardstilknytt næringsverksemd basert på ressursgrunnlaget på garden
- LF Friluftsmål
- LKM Vern av kulturmiljø eller kulturminne

§12-5. Nr. 6 – Bruk og vern av sjø og vassdrag, med tilhørende strandsone

- V Bruk og vern av sjø og vassdrag med tilhørende strandsone
- VF Farleier
- VHS Hamneområde i sjø

§12-6 - Omsynssoner

- H140 Frisikt
- H730 Bandlegging etter lov om kulturminne

§12-7 - Føresegnområder

- #x Krav om nærmere undersøkelser, overvåking og klargjøring av virkninger
- #1x og #2x Midlertidig bygge- og anleggsområde

Linjesymbol


- Plangrense
- Formålsgrense
- Bestemmelsegrense
- Midlertidig bygge- og anleggsgrense
- Grense for sikringszone
- Grense for båndleggingssone
- Byggegrense
- Bebyggelse som forutsettes fjernet
- Frisiktlinje
- Bru
- Måle og avstandslinje

Punktsymboler

- Stenging av avkjørsel
- Avkjørsel - både inn og utkjøring

Kartopplysningar

Kjelde for basiskart: Geonorge
Dato for basiskart: 02.05.2025
Koordinatsystem: ETRS89.UTM-32N
Høgdegrunnlag: NN2000
Ekvidistanse: 1m
Kartmålestokk: 1:1000

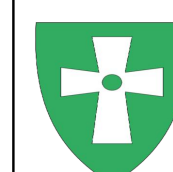

Detaljregulering
Detaljregulering for Atløysambandet
Kartblad 6 av 7
Med tilhørende føresegner

Arealplan-ID:
4645_2019001

Forslagsstillar:
Vestland fylkeskommune

SAKSHANDSAMING ETTER PLAN- OG BYGNINGSLOVA

SAKS-NR	DATO	SIGN
Dato 08.08.2025	Revisjon D: Mindre endringer for byggestart	IH
Dato 14.09.2022	Revisjon C: Mindre endringer etter offentlig ettersyn	MW
Dato 18.05.2020	Revisjon B: Avkjøyring Sauesundøyne	
Dato 06.03.2020	Revisjon A: Nytt kartgrunnlag m.m.	

Kommunestyret sitt vedtak

Ny 2. gongs handsaming			
Offentleg ettersyn frå	til		
2. gongs handsaming	FOR 111/20	10.07.20	KST
Offentleg ettersyn frå 18.05.20 til 28.06.20			
1. gongs handsaming	FOR 067/20	18.05.20	KST
Kunngjering av oppstart av planarbeid		15.03.19	Ramboll
Oppstartsmøte...			


PLANEN ER UTARBEIDD AV:

TEGNNR	DATO	SIGN
07.01.20		AEK

Det stadfestas at planen er i samsvar med kommunestyret sitt vedtak

10.07.20
Date

PLANSJEFEN
Plangjeft

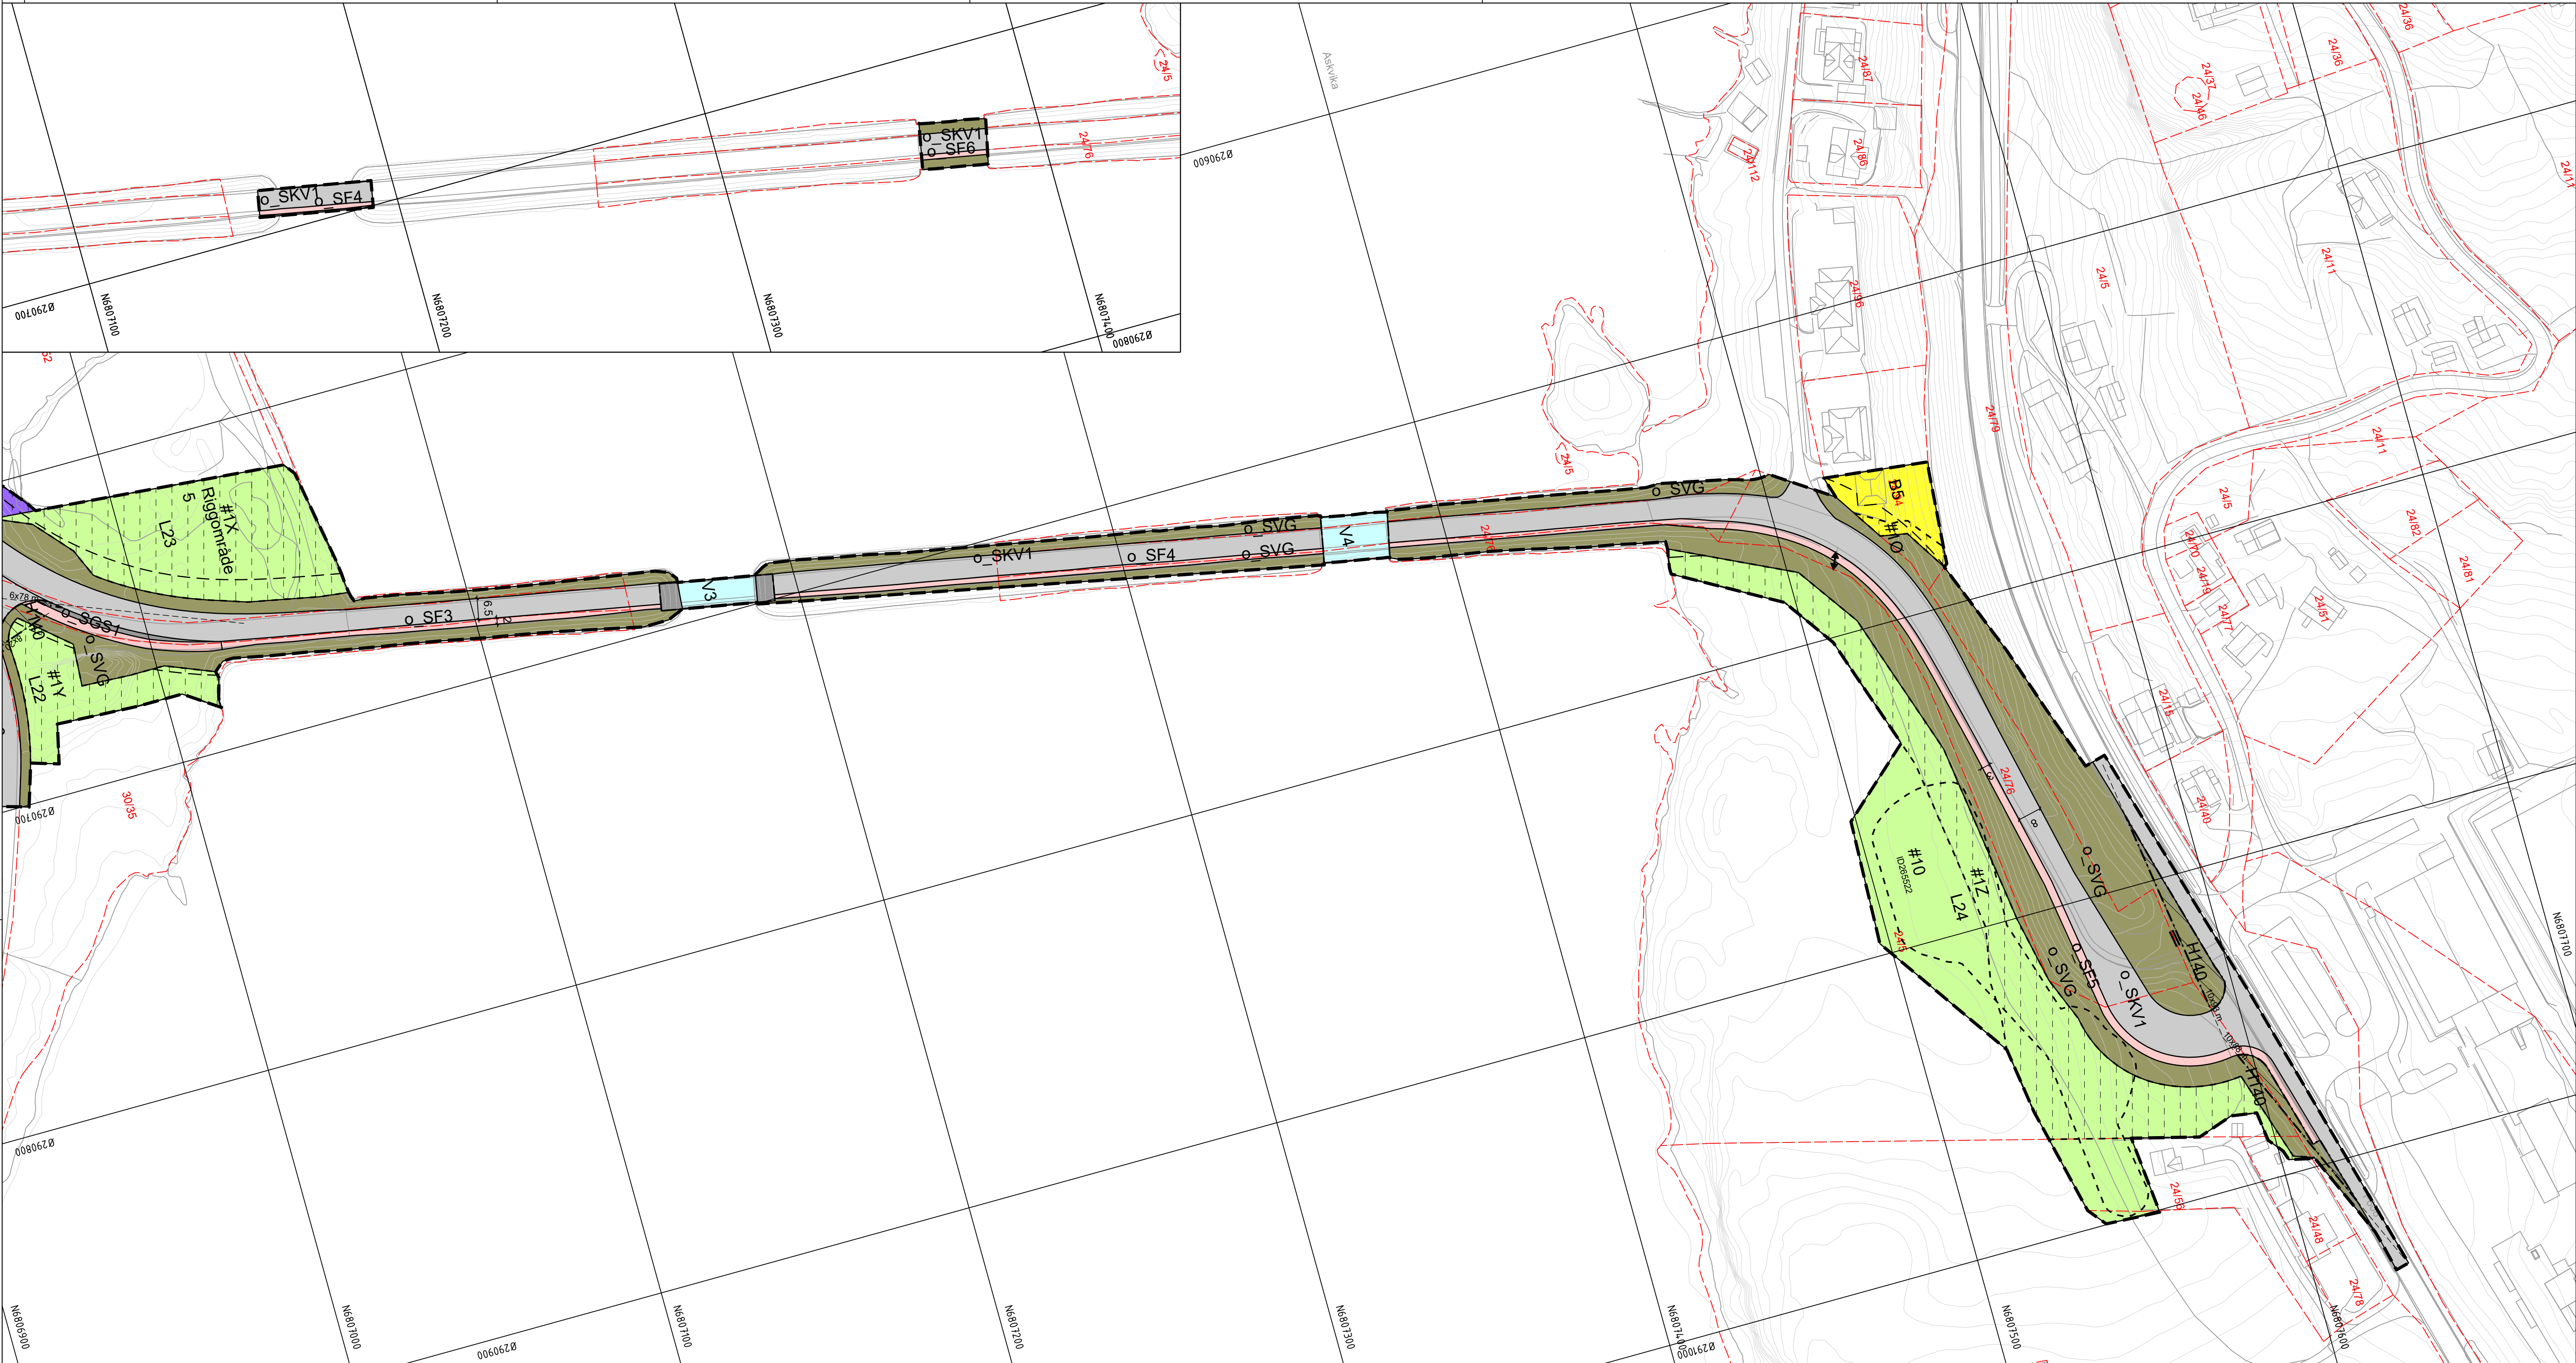

Teiknforklaring

Reguleringsplan PBL 2008

§12-5. Nr. 1 - Bygningar og anlegg

- BA Bygningar og anlegg
- B Bustader
- BN Nærings bygningar

§12-5. Nr. 2 – Samferdselsanlegg og teknisk infrastruktur

- SKV Keyeveg
- SF Fortau
- SGS Gang-/sykkelveg
- SGG Gangveg/gangareal/gågate
- SVT Annan veggrunn – teknisk anlegg
- SVG Annan veggrunn - grøntareal

- SHA Hamn
- SK Kai
- SR Rasteplass
- SPP Parkeringsplassar
- SKF Kombinerte formål for samferdselsanlegg og/eller tekniske infrastrukturtrasear

§12-5. Nr. 5 – Landbruks-, natur- og friluftsmål og reindrift

- L LNFR areal for nødvendige tiltak for landbruk og reindrift og gardstilknytt næringsverksemd basert på ressursgrunnlaget på garden
- LF Friluftsmål
- LKM Vern av kulturmiljø eller kulturminne

§12-5. Nr. 6 – Bruk og vern av sjø og vassdrag, med tilhørende strandsone

- V Bruk og vern av sjø og vassdrag med tilhørende strandsone
- VF Farleier
- VHS Hamneområde i sjø

§12-6 - Omsynssoner

- H140 Frisikt
- H730 Bandlegging etter lov om kulturminne

§12-7 - Føresegnområder

- #x Krav om nærmere undersøkelser, overvåking og klargjøring av virkninger
- #1x og #2x Midlertidig bygge- og anleggsområde

Linjesymbol

- Plangrense
- Formålgrense
- Bestemmelsegrense
- Midlertidig bygge- og anleggsgrense
- Grense for sikringssone
- Grense for bandleggingssone
- Byggegrense
- Bebyggelse som forutsettes fjernet
- Frisiktklinje
- Bru
- Måle og avstandslinje

Punktsymboler

- Stenging av avkjørsel
- Avkjørsel - både inn og utkjøring

Kartopplysningar

Kjelde for basiskart: Geonorge

Dato for basiskart: 02.05.2025

Koordinatsystem: ETRS89.UTM-32N

Høgdegrunnlag: NN2000

Ekvidistanse: 1m

Kartmålestokk: 1:1000

Askvoll kommune

Detaljregulering

Detaljregulering for Atløysambandet

Kartblad 7 av 7

Med tilhørende føresegner

Arealplan-ID: 4645_2019001

Forslagsstiller: Vestland fylkeskommune

SAKS-NR	DATO	SIGN
08.08.2025	Revisjon	D: Mindre endringar for byggjear
14.09.2022	Revisjon	C: Mindre endringar etter offentlig ettersyn
18.05.2020	Revisjon	B: Avkjøyring Sauesundoyna
06.03.2020	Revisjon	A: Nytt kartgrunnlag m.m.
Kommunestyret sitt vedtak		KOM 050/20/20200710
Ny 2. gongs handsaming		
Offentleg ettersyn frå		
2. gongs handsaming		FOR 111/20
Offentleg ettersyn frå 18.05.20 til 28.06.20		10.07.20
1. gongs handsaming		KST
Kunngjering av oppstart av planarbeid		18.05.20
Oppstartsmøte...		15.03.19
PLANEN ER UTARBEIDD AV:		Ramboll
TEGNNR.		07.01.20
PLANKONSULENT		AEK
Det stadfestas at planen er i samsvar med kommunestyret sitt vedtak		

10.07.20

Dato

PLANSJEFEN

Plangje