



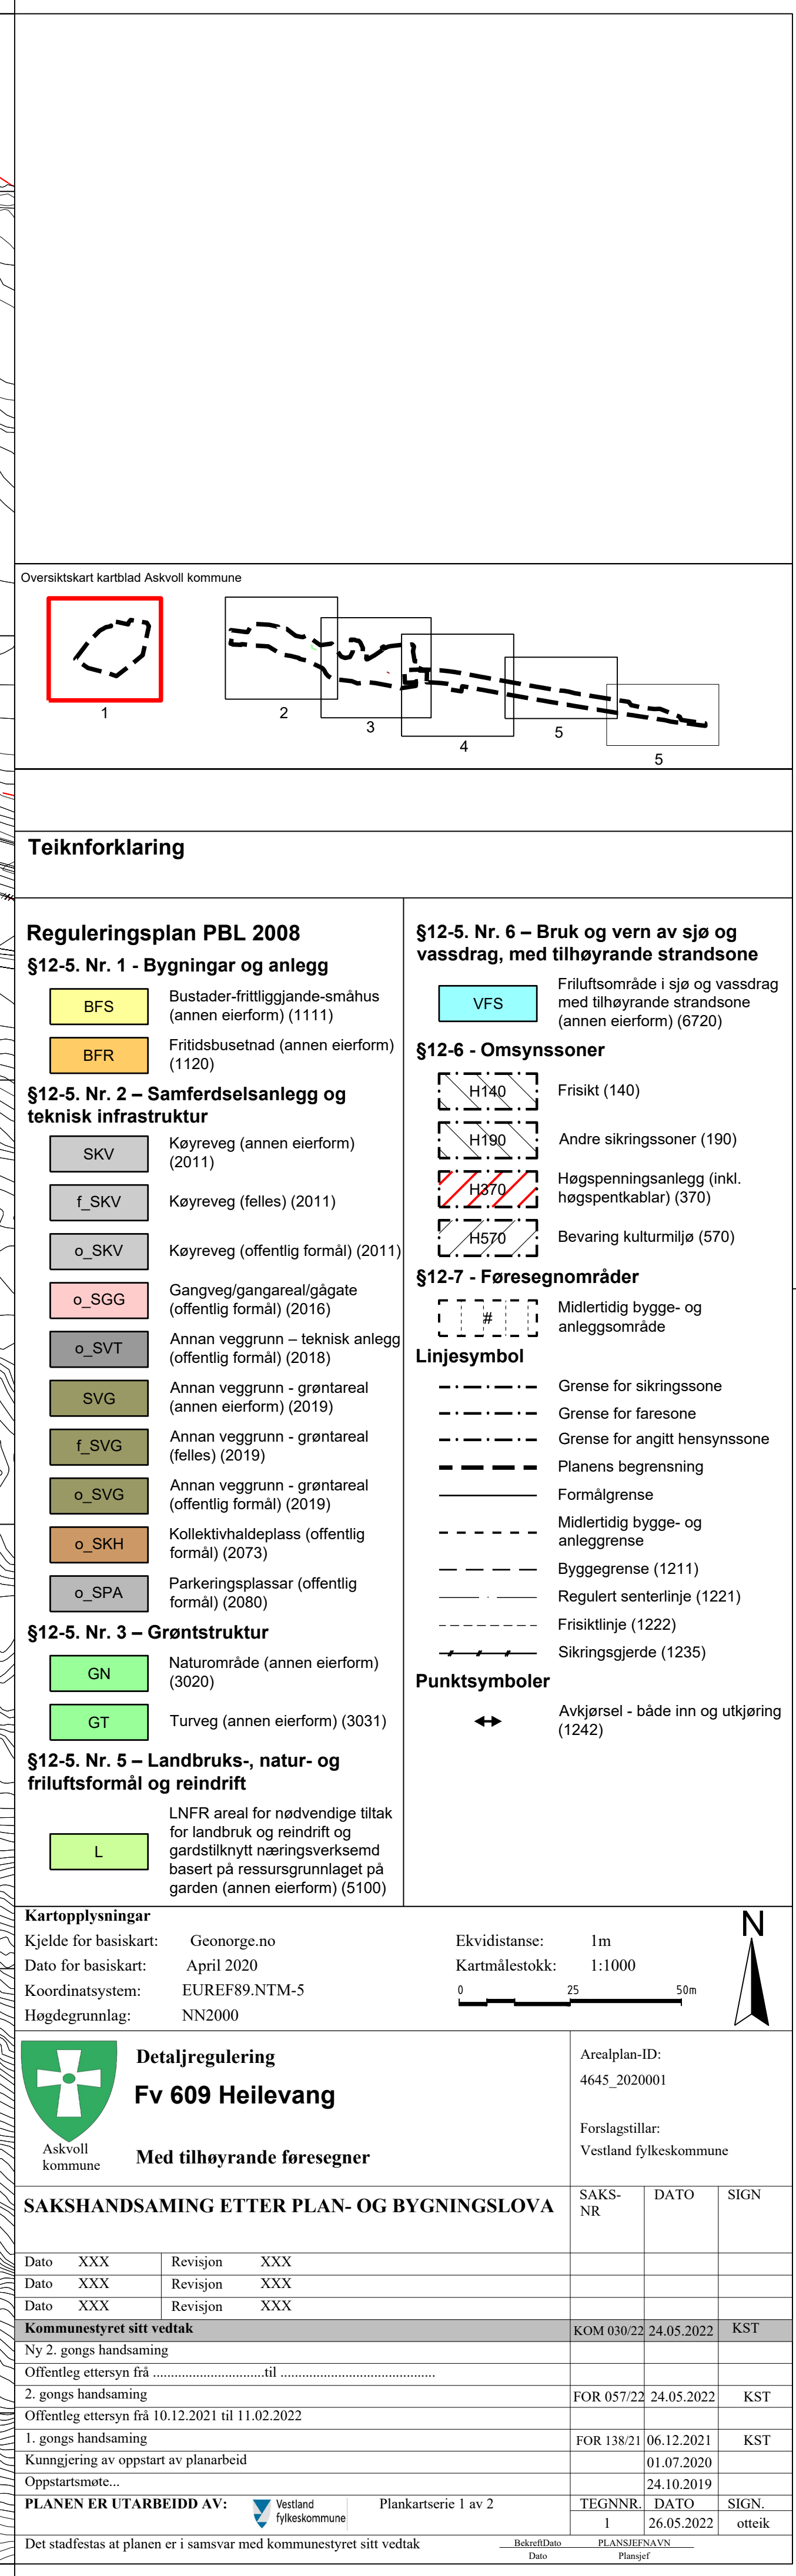

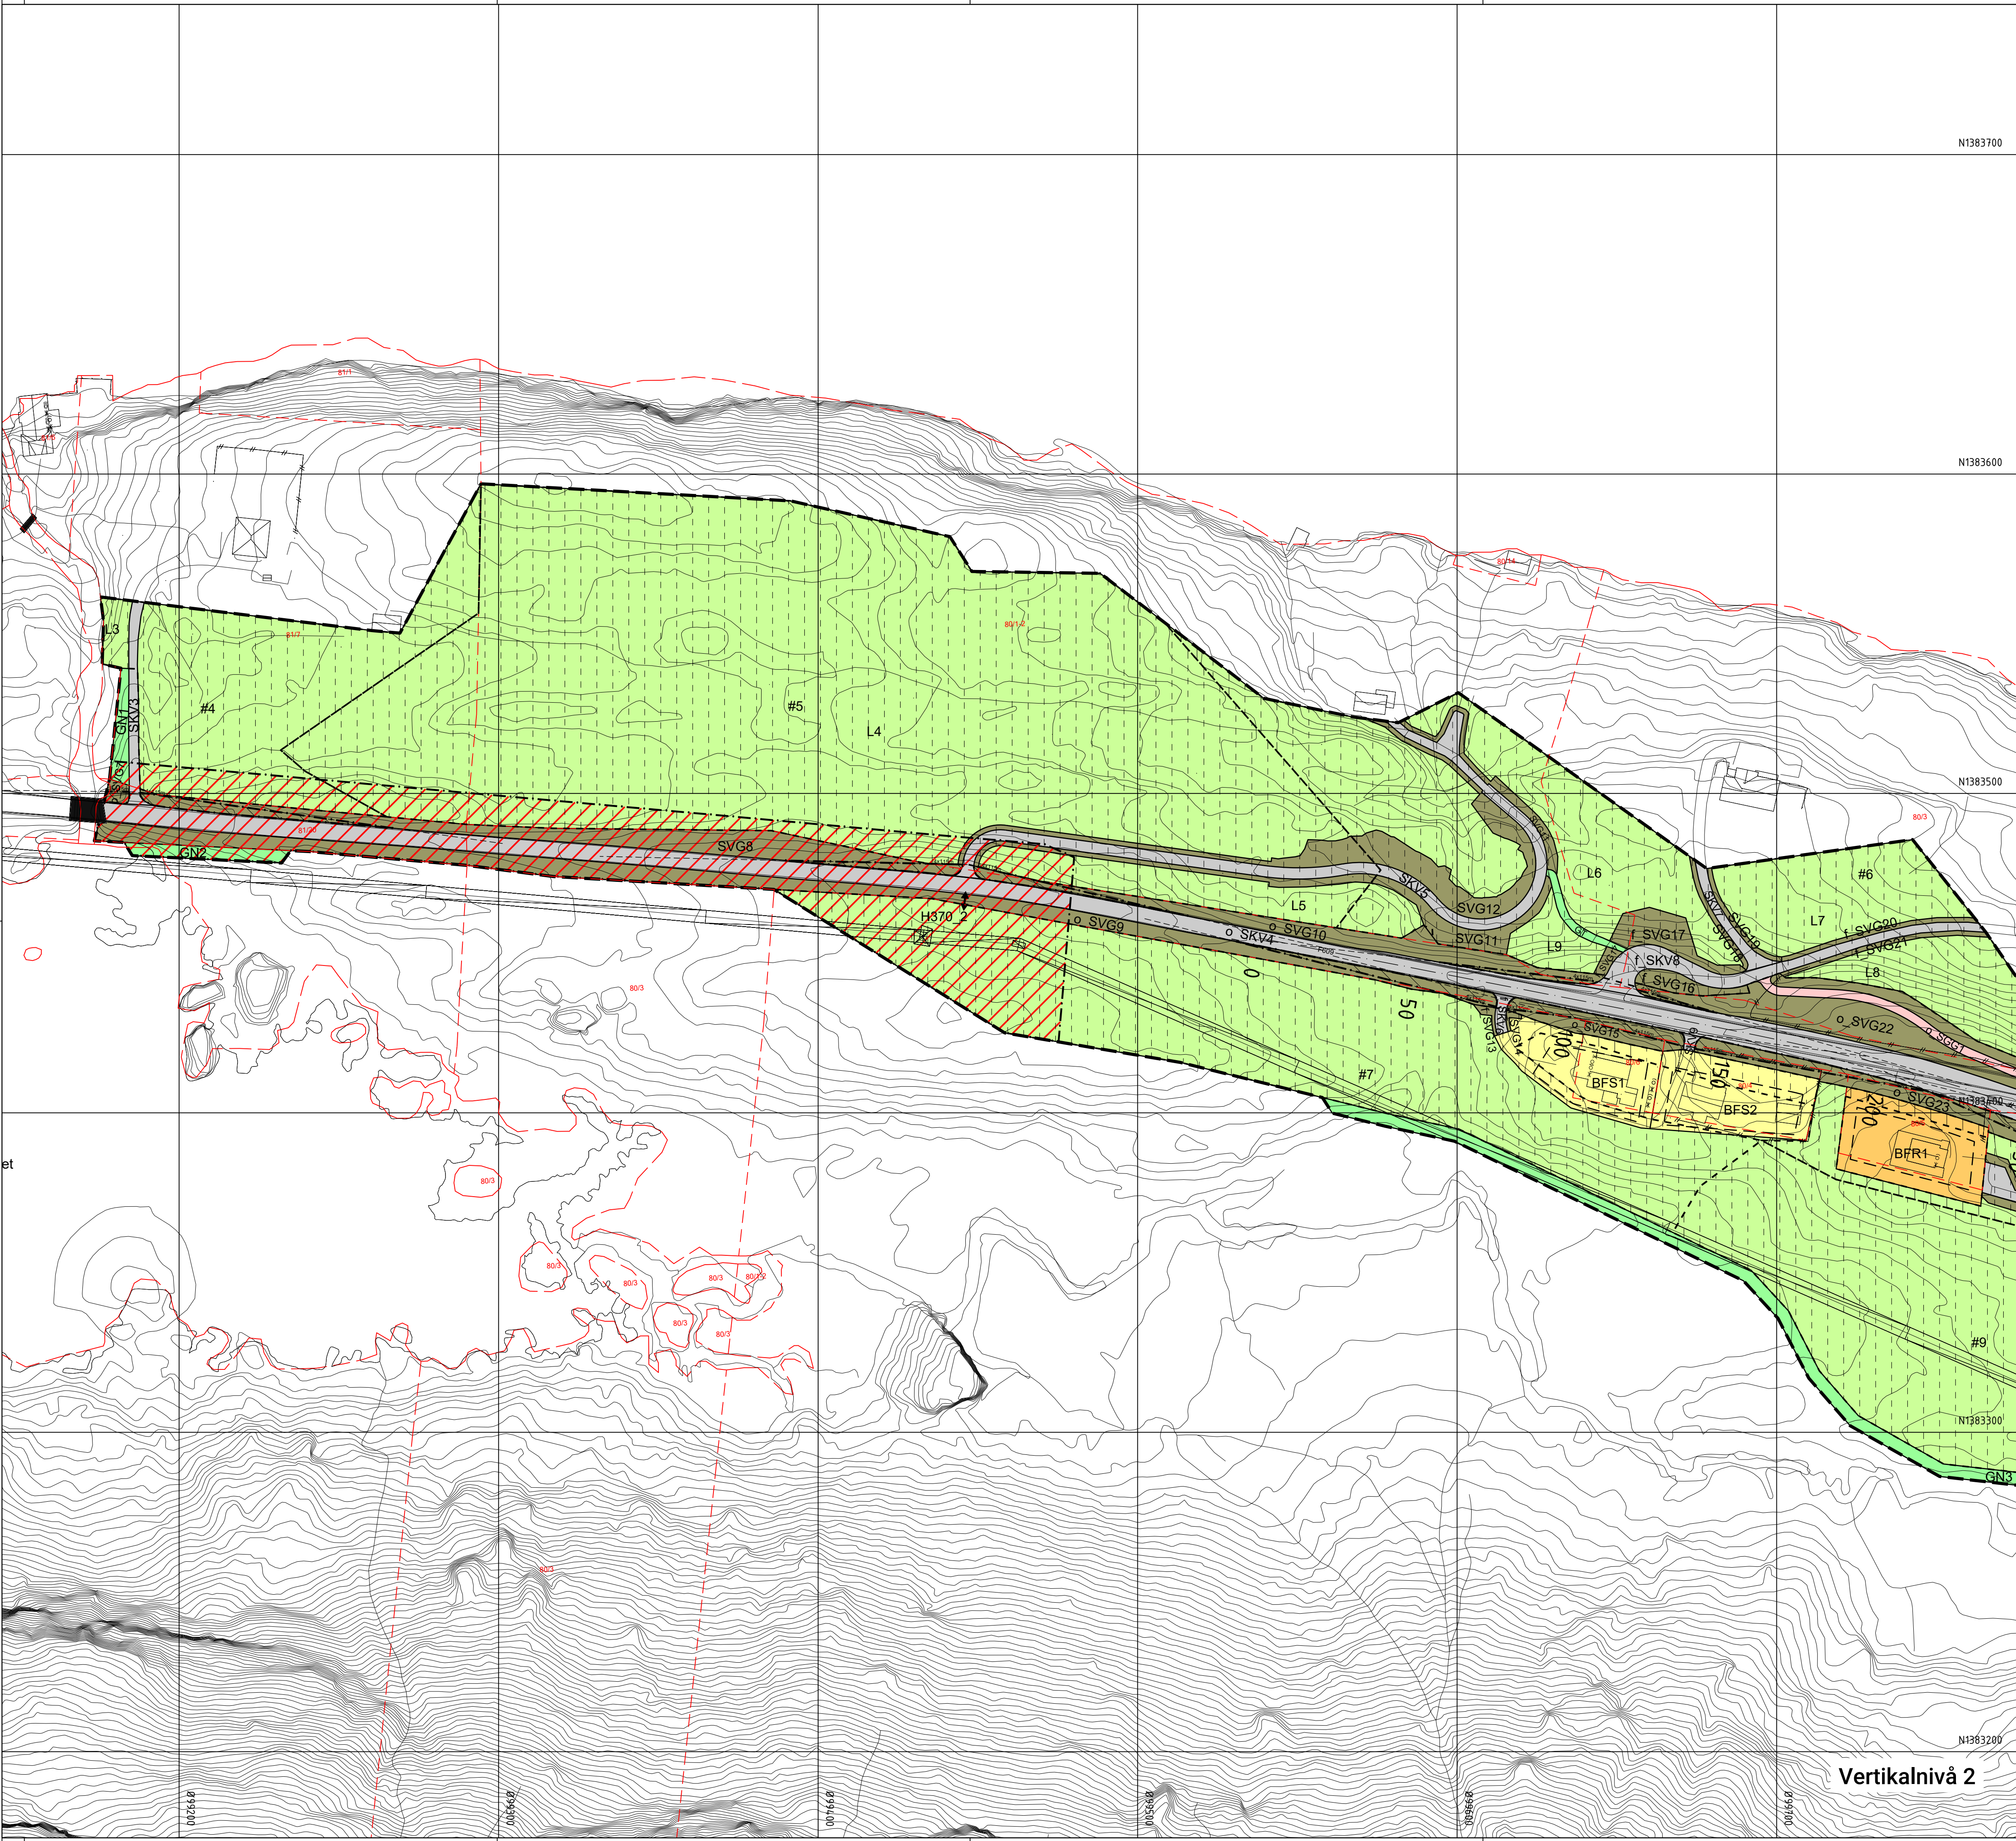

N1383700

N1383600


N1383500

N1383400

N1383300

N1383200

Oversiktskart kartblad Askvoll kommune

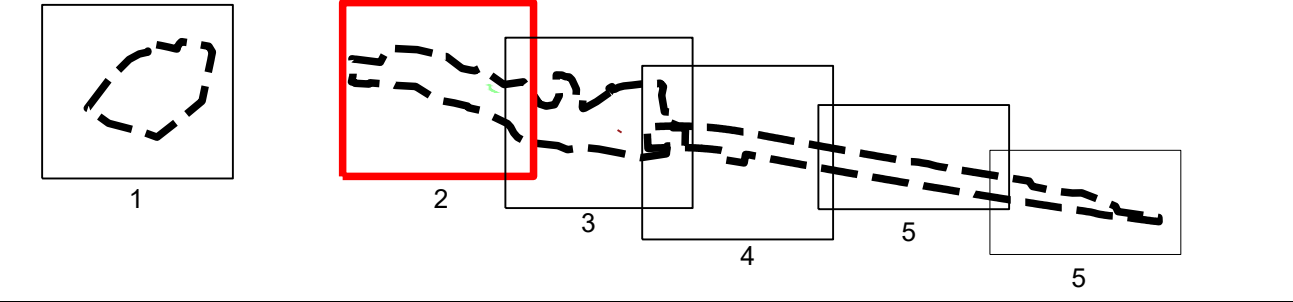

Teiknforklaring

Reguleringsplan PBL 2008

§12-5. Nr. 1 - Bygningar og anlegg

- BFS Bustader-frittilgjagjande-småhus (annen eierform) (1111)
- BFR Fritidsbusetnad (annen eierform) (1120)

§12-5. Nr. 2 – Samferdselsanlegg og teknisk infrastruktur

- SKV Køyveg (annen eierform) (2011)
- f\_SKV Køyveg (felles) (2011)
- o\_SKV Køyveg (offentlig formål) (2011)
- SGG Gangveg/gangareal/gågate (offentlig formål) (2016)
- o\_SVT Annan veggrunn – teknisk anlegg (offentlig formål) (2018)
- SVG Annan veggrunn - grøntareal (annen eierform) (2019)
- fSVG Annan veggrunn - grøntareal (felles) (2019)
- oSVG Annan veggrunn - grøntareal (offentlig formål) (2019)
- o\_SKH Kollektivhaldeplass (offentlig formål) (2073)
- o\_SPA Parkeringsplassar (offentlig formål) (2080)

§12-5. Nr. 3 – Grøntstruktur

- GN Naturområde (annen eierform) (3020)
- GT Turveg (annen eierform) (3031)

§12-5. Nr. 5 – Landbruks-, natur- og friluftformål og reindrift

- L LNFR areal for nødvendige tiltak for landbruk og reindrift og gardstilknytt næringsverksemd basert på ressursgrunnlaget på garden (annen eierform) (5100)

§12-5. Nr. 6 – Bruk og vern av sjø og vassdrag, med tilhøyrande strandsone

- VFS Friluftsområde i sjø og vassdrag med tilhøyrande strandsone (annen eierform) (6720)

§12-6 - Omsynssoner

- H140 Frisikt (140)
- H190 Andre sikringssoner (190)
- H570 Høgspenningsanlegg (inkl. høgspenkablar) (370)
- H570 Bevaring kulturmiljø (570)

§12-7 - Føresegnområder

- # Midlertidig bygge- og anleggsområde

Linjesymbol

- Grense for sikringszone
- Grense for faresone
- Grense for angitt hensynssone
- Planens begrensning
- Formålgrense
- Midlertidig bygge- og anleggsgrense
- Byggegrense (1211)
- Regulert senterlinje (1221)
- Frisiktilinje (1222)
- Sikringsgjerd (1235)

Punktsymboler

- Avkjørsel - både inn og utkjøring (1242)

Kartopplysningar

Kjelde for basiskart: Geonorge.no  
Dato for basiskart: April 2020  
Koordinatsystem: EUREF89.NTM-5  
Hogdegrunnlag: NN2000

Ekvidistanse: 1m  
Kartmålestokk: 1:1000  
0 25.0 50m



Detaljregulering  
Fv 609 Heilevang


Med tilhøyrande føresegner

Arealplan-ID:  
4645\_2020001

Forslagstillar:  
Vestland fylkeskommune

SAKSHANDSAMING ETTER PLAN- OG BYGNINGSLOVA

| SAKS-NR                                                             | DATO         | SIGN |
|---------------------------------------------------------------------|--------------|------|
| Dato XXX                                                            | Revisjon XXX |      |
| Dato XXX                                                            | Revisjon XXX |      |
| Dato XXX                                                            | Revisjon XXX |      |
| Kommunestyret sitt vedtak                                           |              |      |
| Ny 2. gongs handsaming                                              |              |      |
| Offentleg ettersyn frå .....til .....                               |              |      |
| 2. gongs handsaming                                                 |              |      |
| Offentleg ettersyn frå 10.12.2021 til 11.02.2022                    |              |      |
| 1. gongs handsaming                                                 |              |      |
| Kunngjering av oppstart av planarbeid                               |              |      |
| Oppstartsmøte...                                                    |              |      |
| PLANEN ER UTARBEIDD AV:                                             |              |      |
| Det stadfestas at planen er i samsvar med kommunestyret sitt vedtak |              |      |

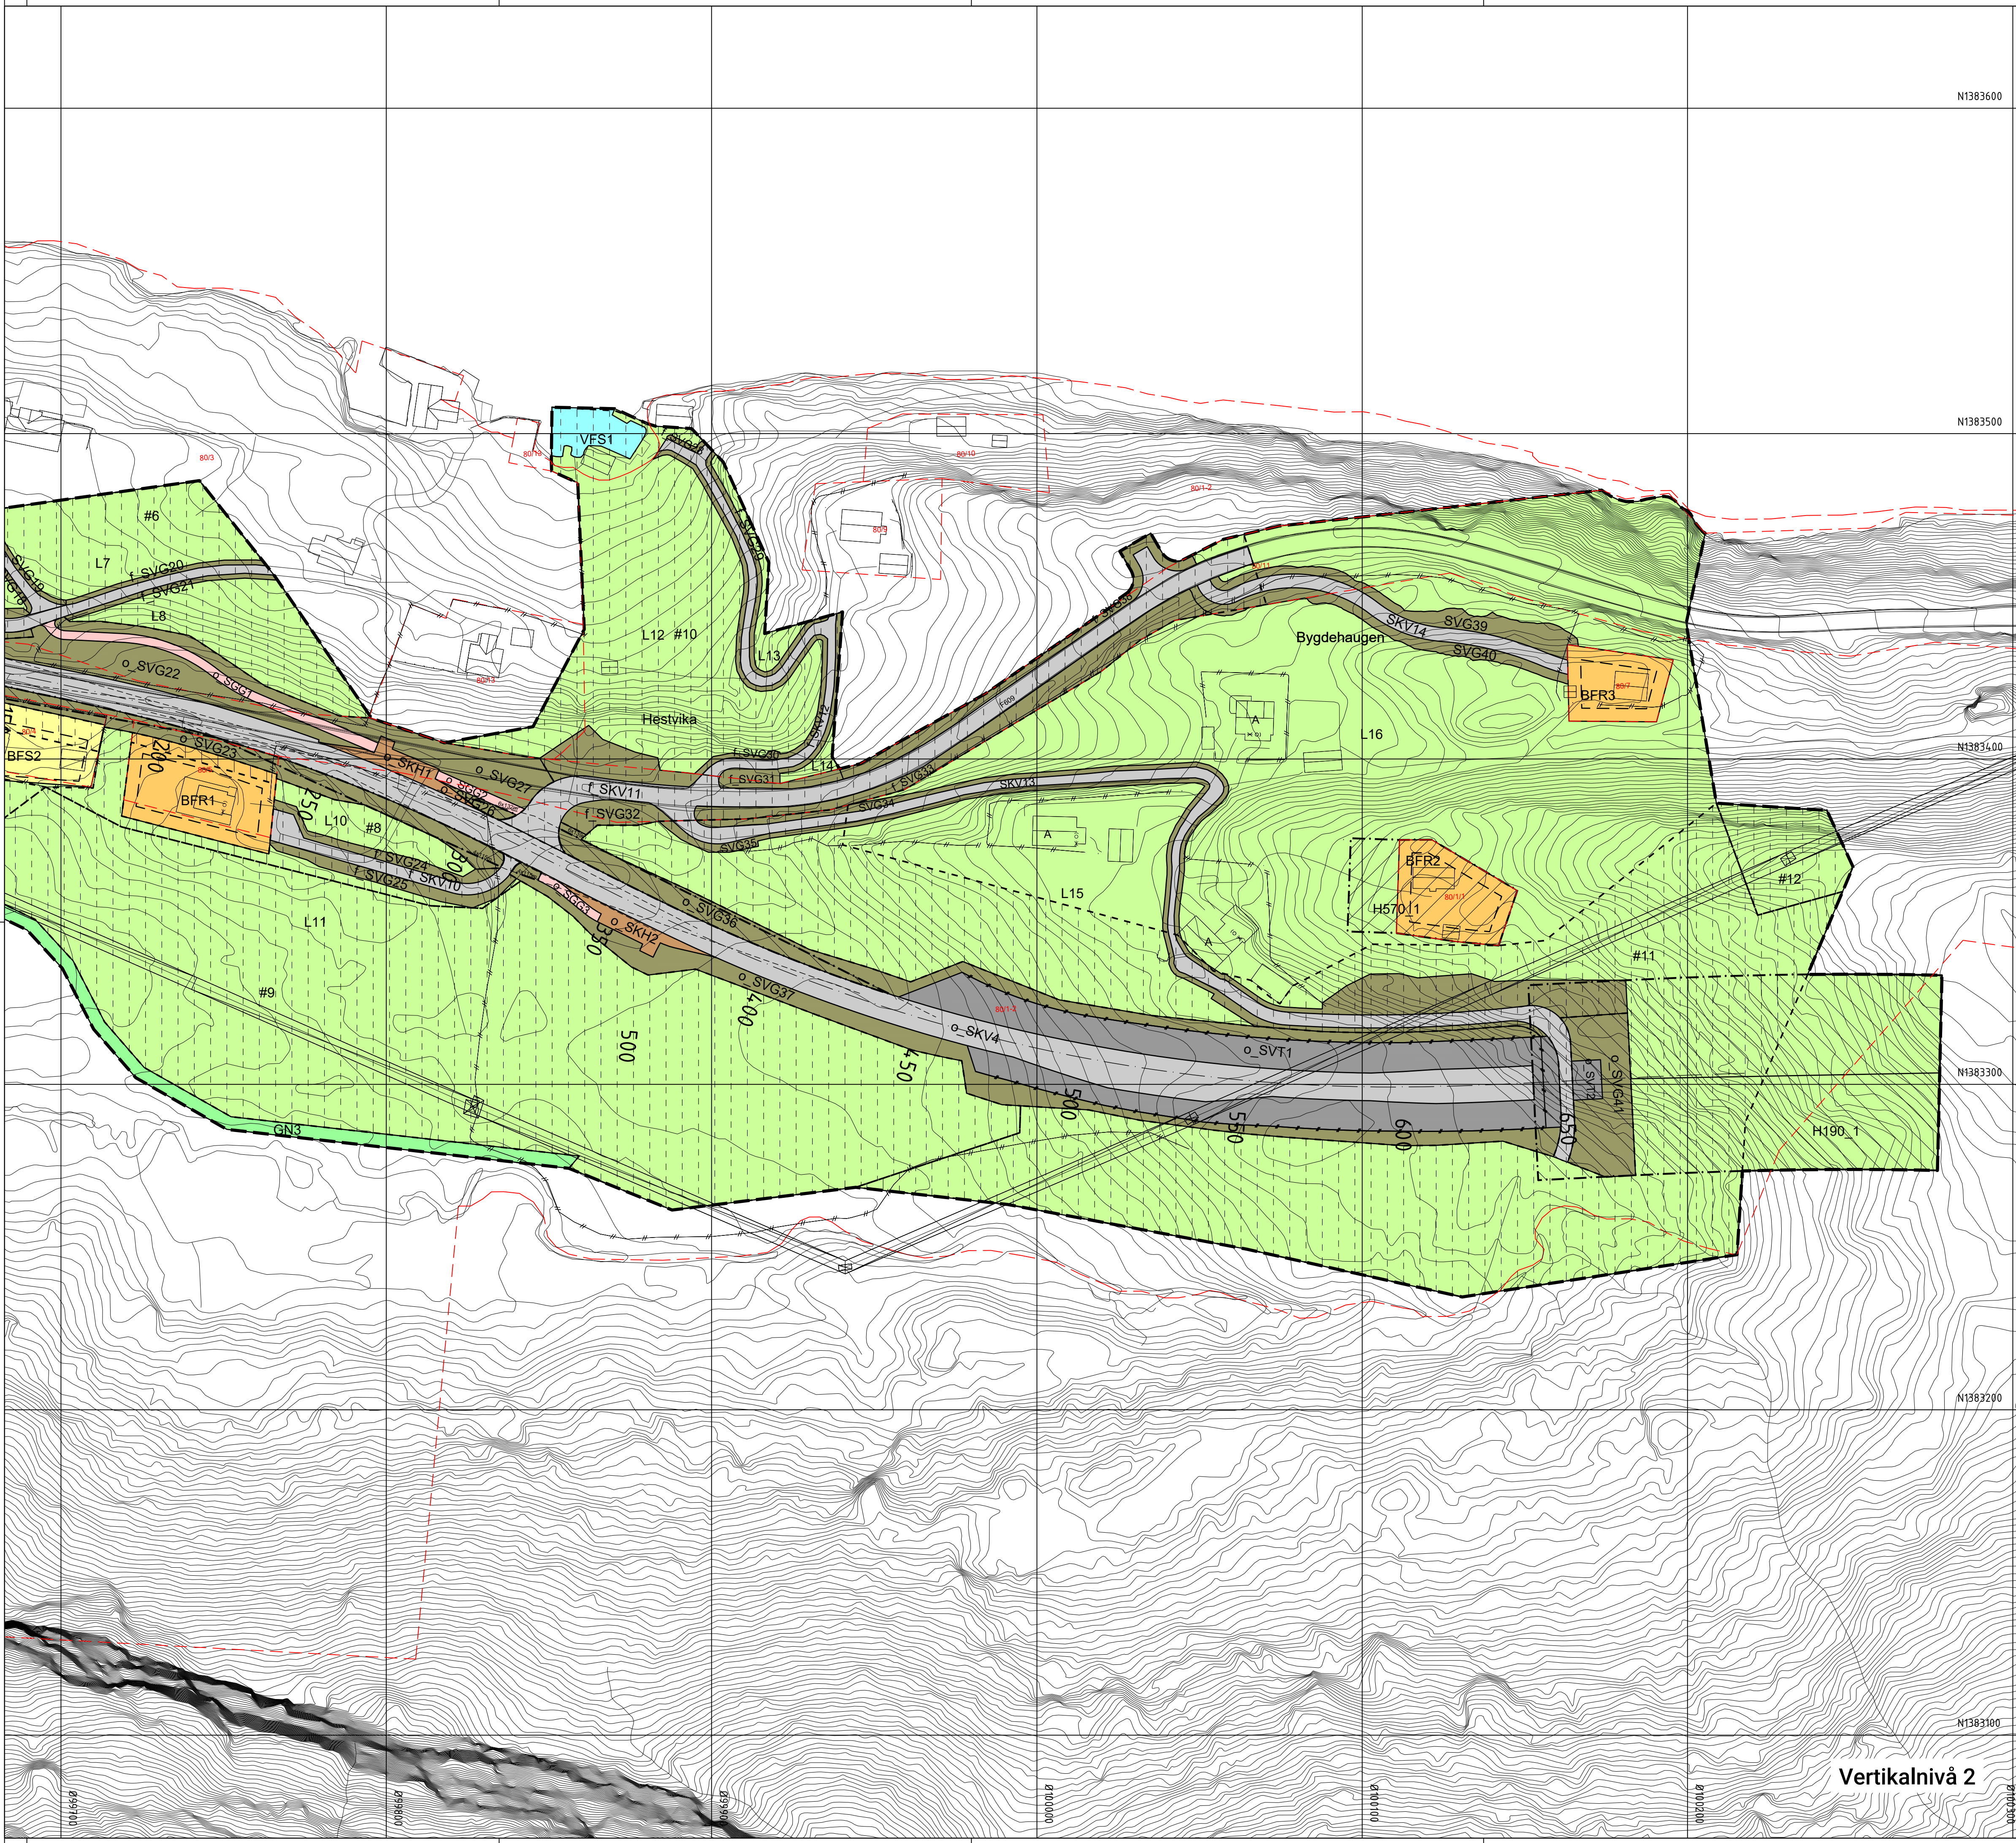

N1383600

N1383500

N1383400

N1383300

N1383200

N1383100

N1383000

N1382900

N1382800

N1382700

N1382600

N1382500

N1382400

N1382300

N1382200

N1382100

N1382000

N1381900

N1381800

N1381700

N1381600

N1381500

N1381400

N1381300

N1381200

N1381100

N1381000

N1380900

N1380800

N1380700

N1380600

N1380500

N1380400

N1380300

N1380200

N1380100

N1380000

Oversiktskart kartblad Askvoll kommune

1

2

3

4

5

5

Teiknforklaring

Reguleringsplan PBL 2008

§12-5. Nr. 1 - Bygninger og anlegg

BFS

Bustader-frittliggende-småhus (annen eierform) (1111)

BFR

Fritidsbusetnad (annen eierform) (1120)

§12-5. Nr. 2 – Samferdselsanlegg og teknisk infrastruktur

SKV

Køyveg (annen eierform) (2011)

f\_SKV

Køyveg (felles) (2011)

o\_SKV

Køyveg (offentlig formål) (2011)

o\_SGG

Gangveg/gangareal/gågate (offentlig formål) (2016)

o\_SVT

Annan veggrunn – teknisk anlegg (offentlig formål) (2018)

SVG

Annan veggrunn - grøntareal (annen eierform) (2019)

fSVG

Annan veggrunn - grøntareal (felles) (2019)

oSVG

Annan veggrunn - grøntareal (offentlig formål) (2019)

o\_SKH

Kollektivhaldeplass (offentlig formål) (2073)

oSPA

Parkeringsplassar (offentlig formål) (2080)

§12-5. Nr. 3 – Grøntstruktur

GN

Naturområde (annen eierform) (3020)

GT

Turveg (annen eierform) (3031)

§12-5. Nr. 5 – Landbruks-, natur- og friluftsmål og reindrift

L

LNFR areal for nødvendige tiltak for landbruk og reindrift og gardstilknytt næringsverksemd basert på ressursgrunnlaget på garden (annen eierform) (5100)

§12-5. Nr. 6 – Bruk og vern av sjø og vassdrag, med tilhørende strandsone

VFS

Friluftsområde i sjø og vassdrag med tilhørende strandsone (annen eierform) (6720)

§12-6 - Omsynssoner

H140

Friskt (140)

H190

Andre sikringssoner (190)

H570

Høgspenningsanlegg (inkl. høgspenkekablar) (370)

H570

Bevaring kulturmiljø (570)

§12-7 - Føresegnområder

#

Midlertidig bygge- og anleggsområde

Linjesymbol

---

Grense for sikringszone

---

Grense for faresone

---

Grense for angitt hensynssone

---

Planens begrensning

---

Formålgrense

---

Midlertidig bygge- og anleggsgrænse

---

Byggegrense (1211)

---

Regulert senterlinje (1221)

---

Frisktilinje (1222)

---

Sikringsgjerd (1235)

Punktsymboler

↔

Avkjørsel - både inn og utkjøring (1242)

Kartopplysningar

Kjelde for basiskart: Geonorge.no

Dato for basiskart: April 2020

Koordinatsystem: EUREF89.NTM-5

Høgdegrunnlag: NN2000

Ekvidistanse: 1m

Kartmålestokk: 1:1000

0

25

49.047m

Askvoll kommune

Detaljregulering

Fv 609 Heilevang

Med tilhørende føresegner

Arealplan-ID: 4645\_2020001

Forslagstillar: Vestland fylkeskommune

SAKSHANDSAMING ETTER PLAN- OG BYGNINGSLOVA

SAKS-NR

DATO

SIGN

Dato XXX

Revisjon XXX

Dato XXX

Revisjon XXX

Dato XXX

Revisjon XXX

Kommunestyret sitt vedtak

KOM 030/22

24.05.2022

KST

Ny 2. gongs handsaming

Offentleg ettersyn frå

2. gongs handsaming

Offentleg ettersyn frå 10.12.2021 til 11.02.2022

1. gongs handsaming

Kunngjering av oppstart av planarbeid

Oppstartsmøte...

FOR 057/22

24.05.2022

KST

FOR 138/21

06.12.2021

KST

24.10.2019

TEGNNR

DATO

SIGN

3

26.05.2022

otteik

PLANEN ER UTARBEIDD AV:

Vestland fylkeskommune

Plankartserie 1 av 2




Bekreft

Dato

PLANSJEFNAVN

Plangjef

Det stadfestas at planen er i samsvar med kommunestyret sitt vedtak

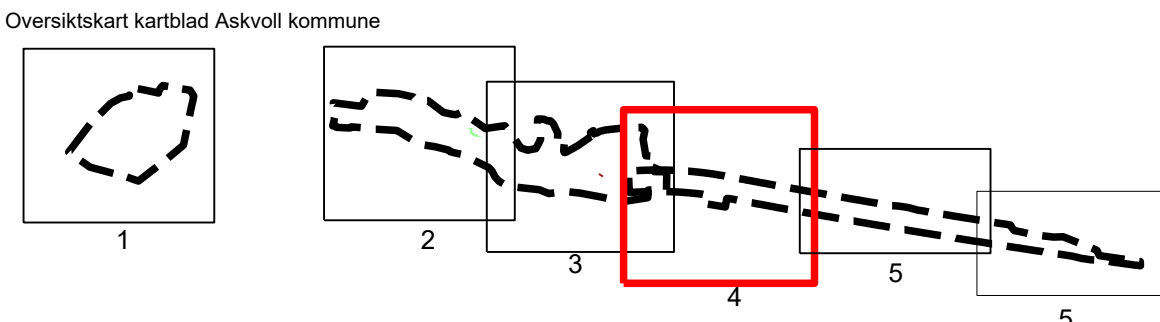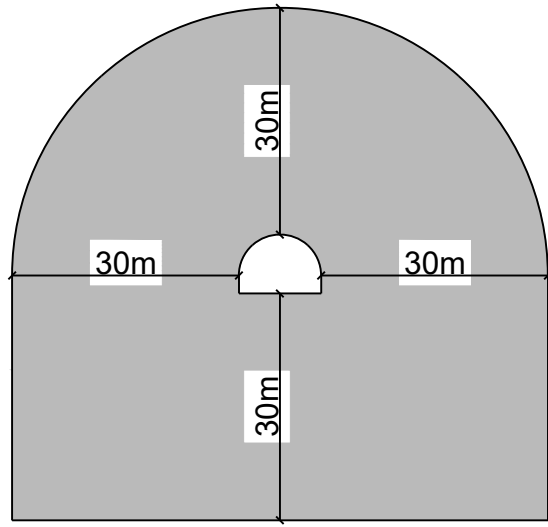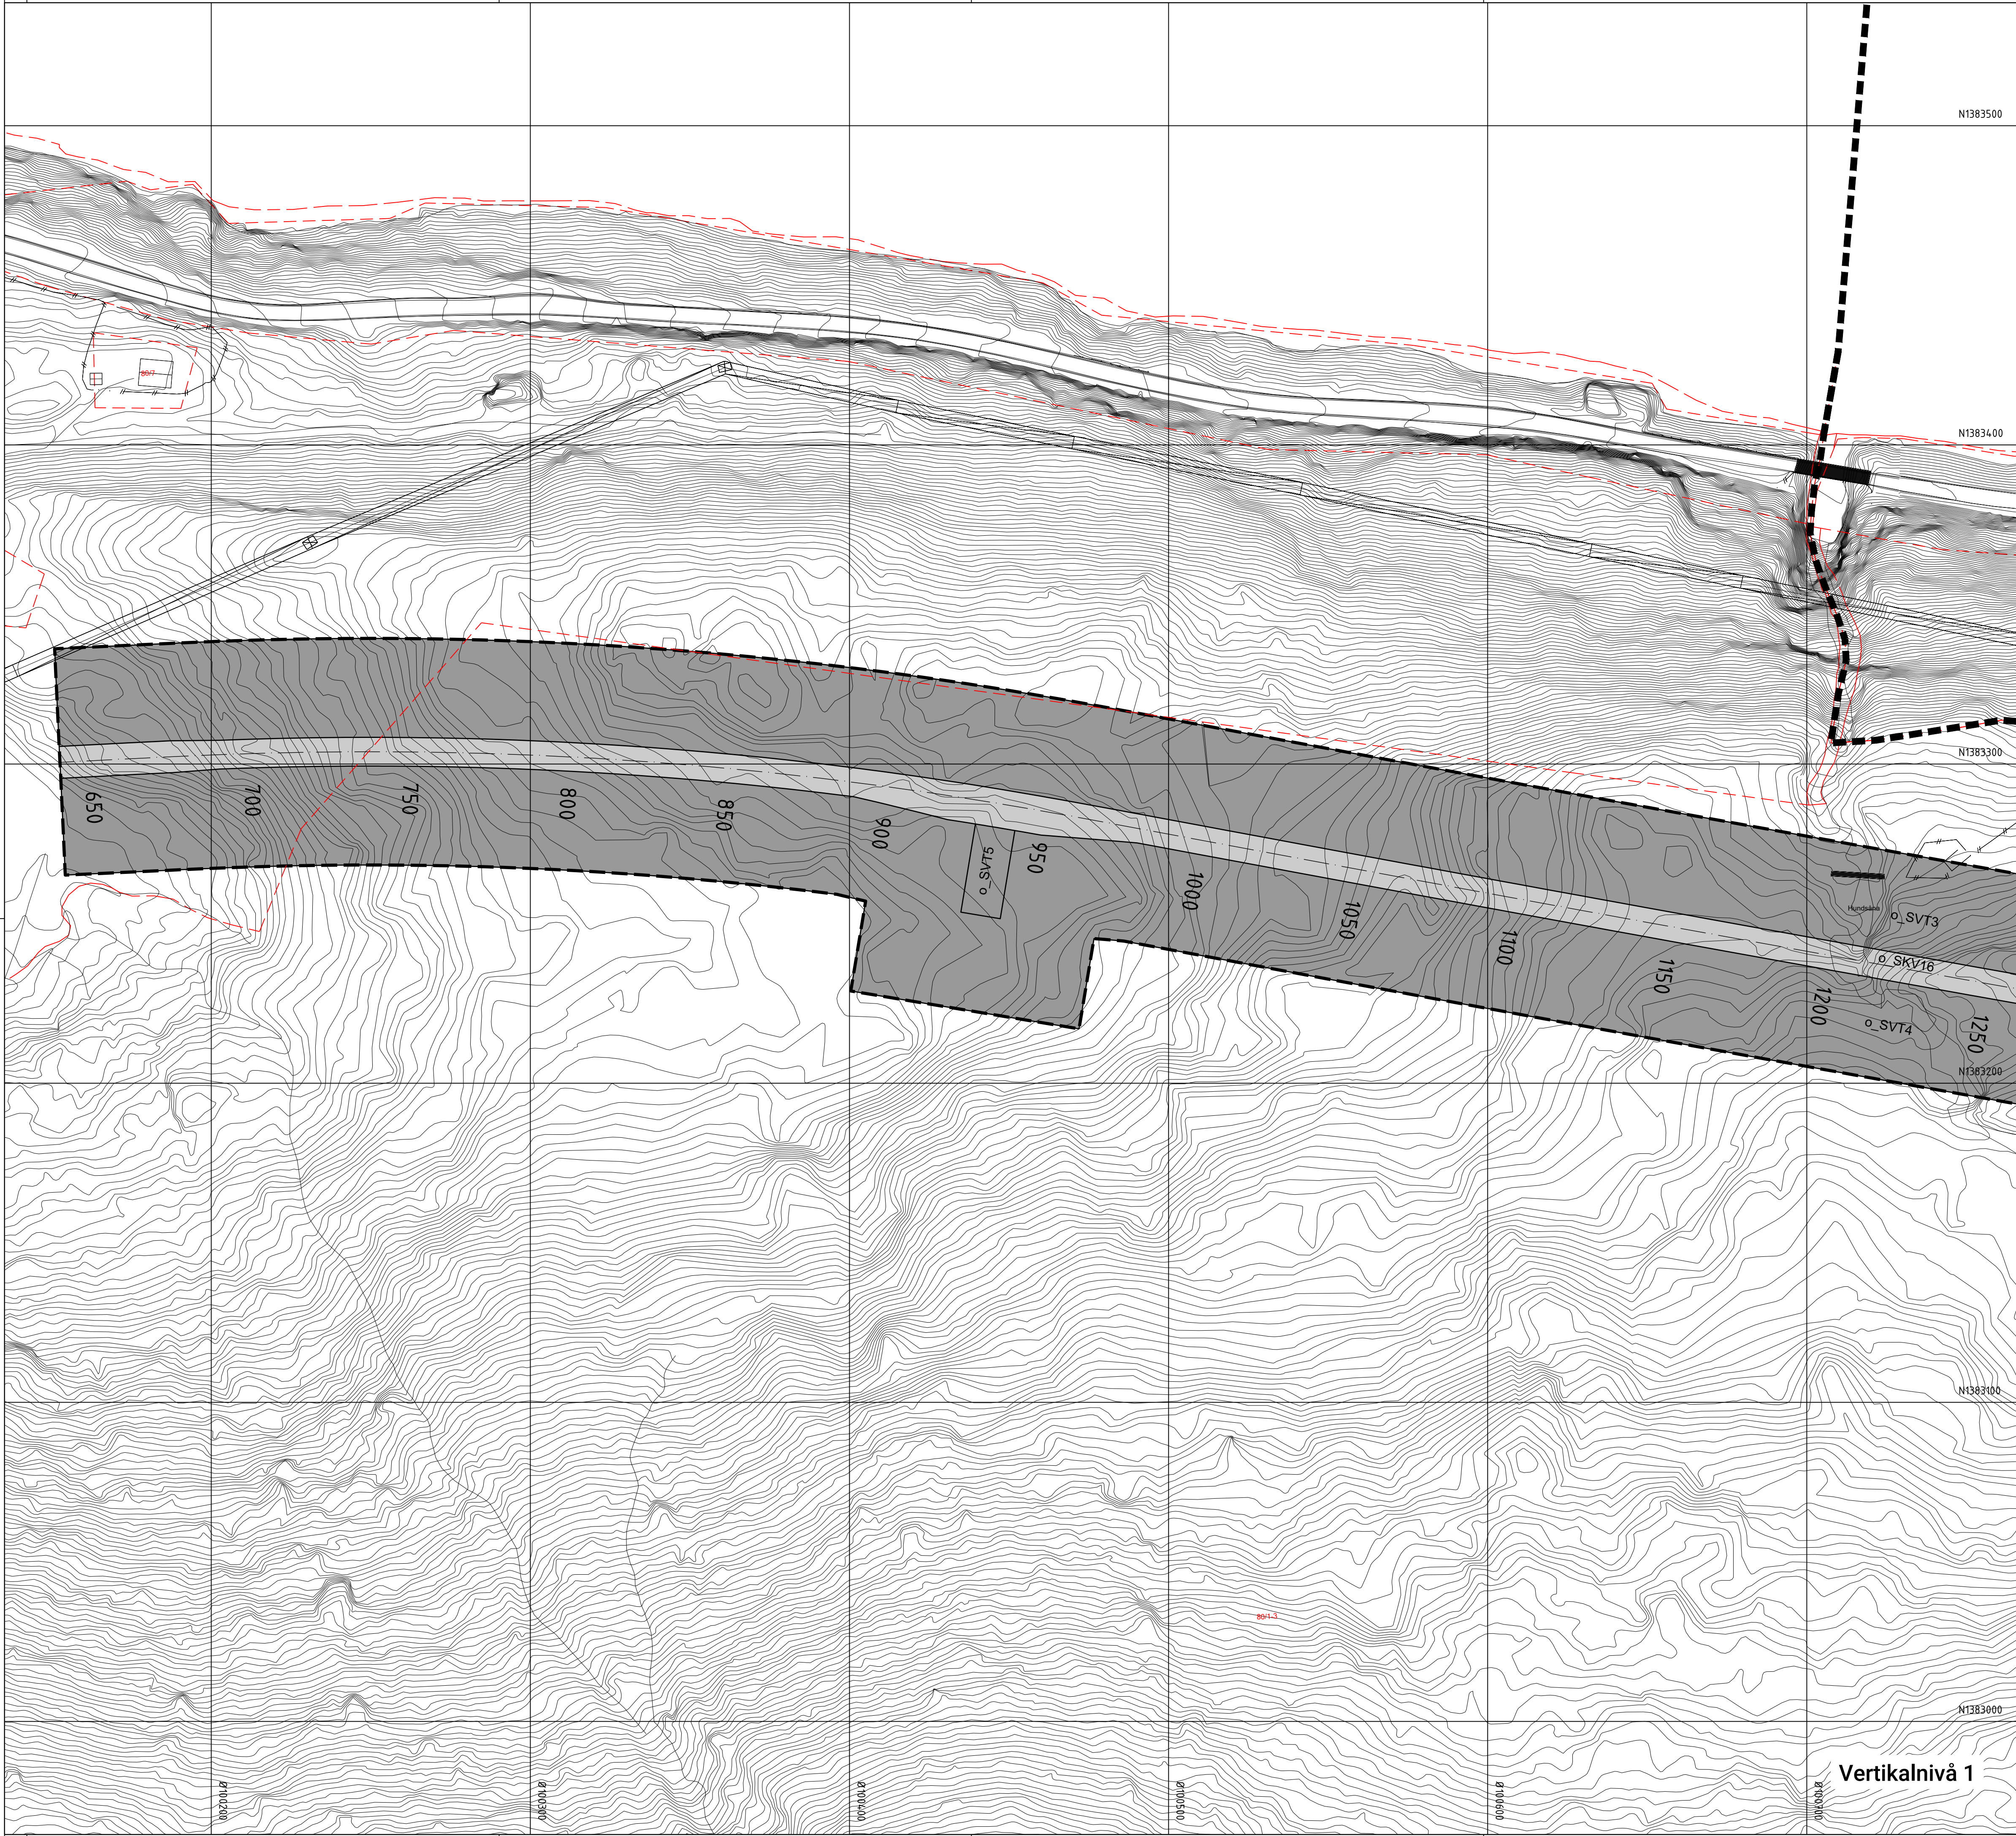

Teiknforklaring

Reguleringsplan PBL 2008  
§12-5. Nr. 1 - Bygninger og anlegg

- BFS Bustader-frittliggende-småhus (annen eierform) (1111)
- BFR Fritidsbustad (annen eierform) (1120)

§12-5. Nr. 2 – Samferdselsanlegg og teknisk infrastruktur

- SKV Køyveg (annen eierform) (2011)
- f\_SKV Køyveg (felles) (2011)
- o\_SKV Køyveg (offentlig formål) (2011)
- o\_SGG Gangveg/gangareal/gågate (offentlig formål) (2016)
- o\_SVT Annan veggrunn – teknisk anlegg (offentlig formål) (2018)
- SVG Annan veggrunn - grøntareal (annen eierform) (2019)
- f\_SVG Annan veggrunn - grøntareal (felles) (2019)
- o\_SVG Annan veggrunn - grøntareal (offentlig formål) (2019)
- o\_SKH Kollektivhaldeplass (offentlig formål) (2073)
- o\_SPA Parkeringsplassar (offentlig formål) (2080)

§12-5. Nr. 3 – Grøntstruktur

- GN Naturområde (annen eierform) (3020)
- GT Turveg (annen eierform) (3031)

§12-5. Nr. 5 – Landbruks-, natur- og friluftsmål og reindrift

- L LNFR areal for nødvendige tiltak for landbruk og reindrift og gardstilknytt næringsverksemd basert på ressursgrunnlaget på garden (annen eierform) (5100)

§12-5. Nr. 6 – Bruk og vern av sjø og vassdrag, med tilhøyrande strandsone

- VFS Friluftsområde i sjø og vassdrag med tilhøyrande strandsone (annen eierform) (6720)

§12-6 - Omsynssoner

- H140 Frisikt (140)
- H190 Andre sikringssoner (190)
- H370 Høgspenningsanlegg (inkl. høgspenkekablar) (370)
- H570 Bevaring kulturmiljø (570)

§12-7 - Føresegnområder

- # Midlertidig bygge- og anleggsområde

Linjesymbol

- Grense for sikringszone
- Grense for faresone
- Grense for angitt hensynssone
- Planens begrensning
- Formålgrense
- Midlertidig bygge- og anleggsområde
- Byggegrense (1211)
- Regulert senterlinje (1221)
- Frisiktilinje (1222)
- Sikringsgjerd (1235)

Punktsymboler

- Avkjørsel - både inn og utkjøring (1242)

Kartopplysningar

Kjelde for basiskart: Geonorge.no  
Dato for basiskart: April 2020  
Koordinatsystem: EUREF89.NTM-5  
Høgdegrunnlag: NN2000

Ekvidistanse: 1m  
Kartmålestokk: 1:1000  
0 25 50m






Detaljregulering  
Fv 609 Heilevang

Med tilhøyrande føresegnar


Arealplan-ID:  
4645\_2020001  
Forslagstillar:  
Vestland fylkeskommune

SAKSHANDSAMING ETTER PLAN- OG BYGNINGSLOVA

| SAKS-NR                                                             | DATO         | SIGN |
|---------------------------------------------------------------------|--------------|------|
| Dato XXX                                                            | Revisjon XXX |      |
| Dato XXX                                                            | Revisjon XXX |      |
| Dato XXX                                                            | Revisjon XXX |      |
| Kommunestyret sitt vedtak                                           |              |      |
| Ny 2. gongs handsaming                                              |              |      |
| Offentleg ettersyn frå .....til .....                               |              |      |
| 2. gongs handsaming                                                 |              |      |
| Offentleg ettersyn frå 10.12.2021 til 11.02.2022                    |              |      |
| 1. gongs handsaming                                                 |              |      |
| Kunngjering av oppstart av planarbeid                               |              |      |
| Oppstartsmøte...                                                    |              |      |
| PLANEN ER UTARBEIDD AV:                                             |              |      |
| Det stadfestas at planen er i samsvar med kommunestyret sitt vedtak |              |      |

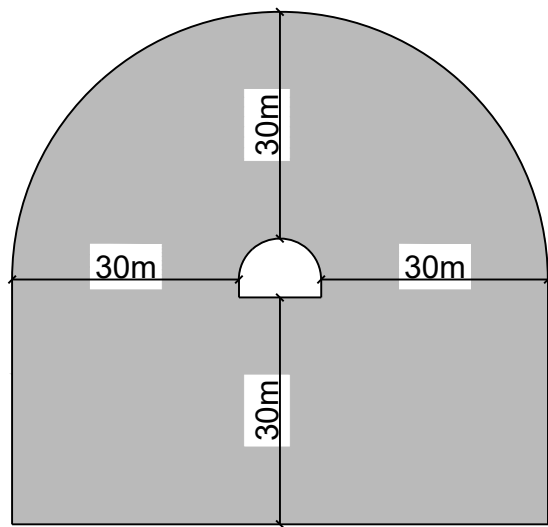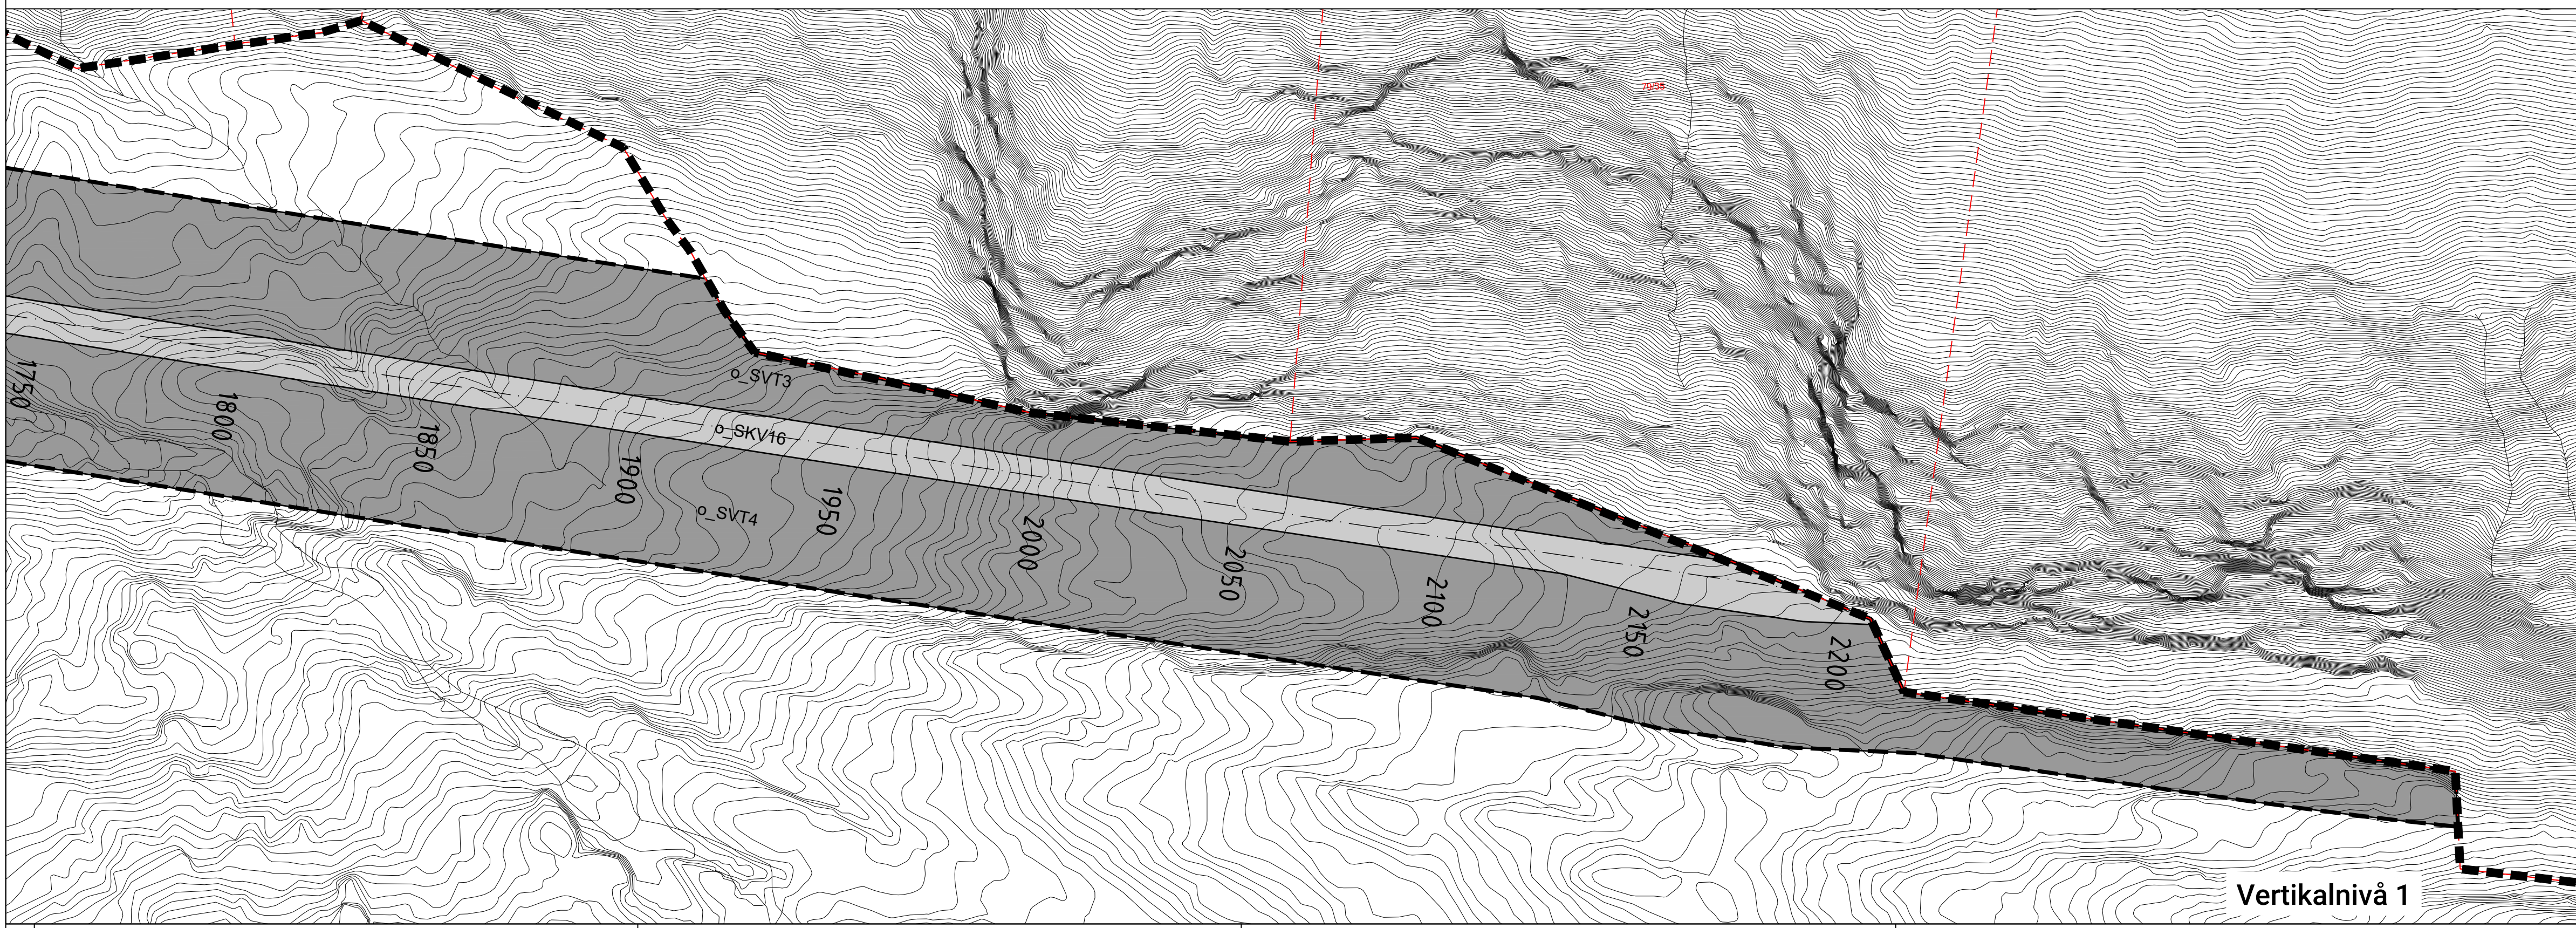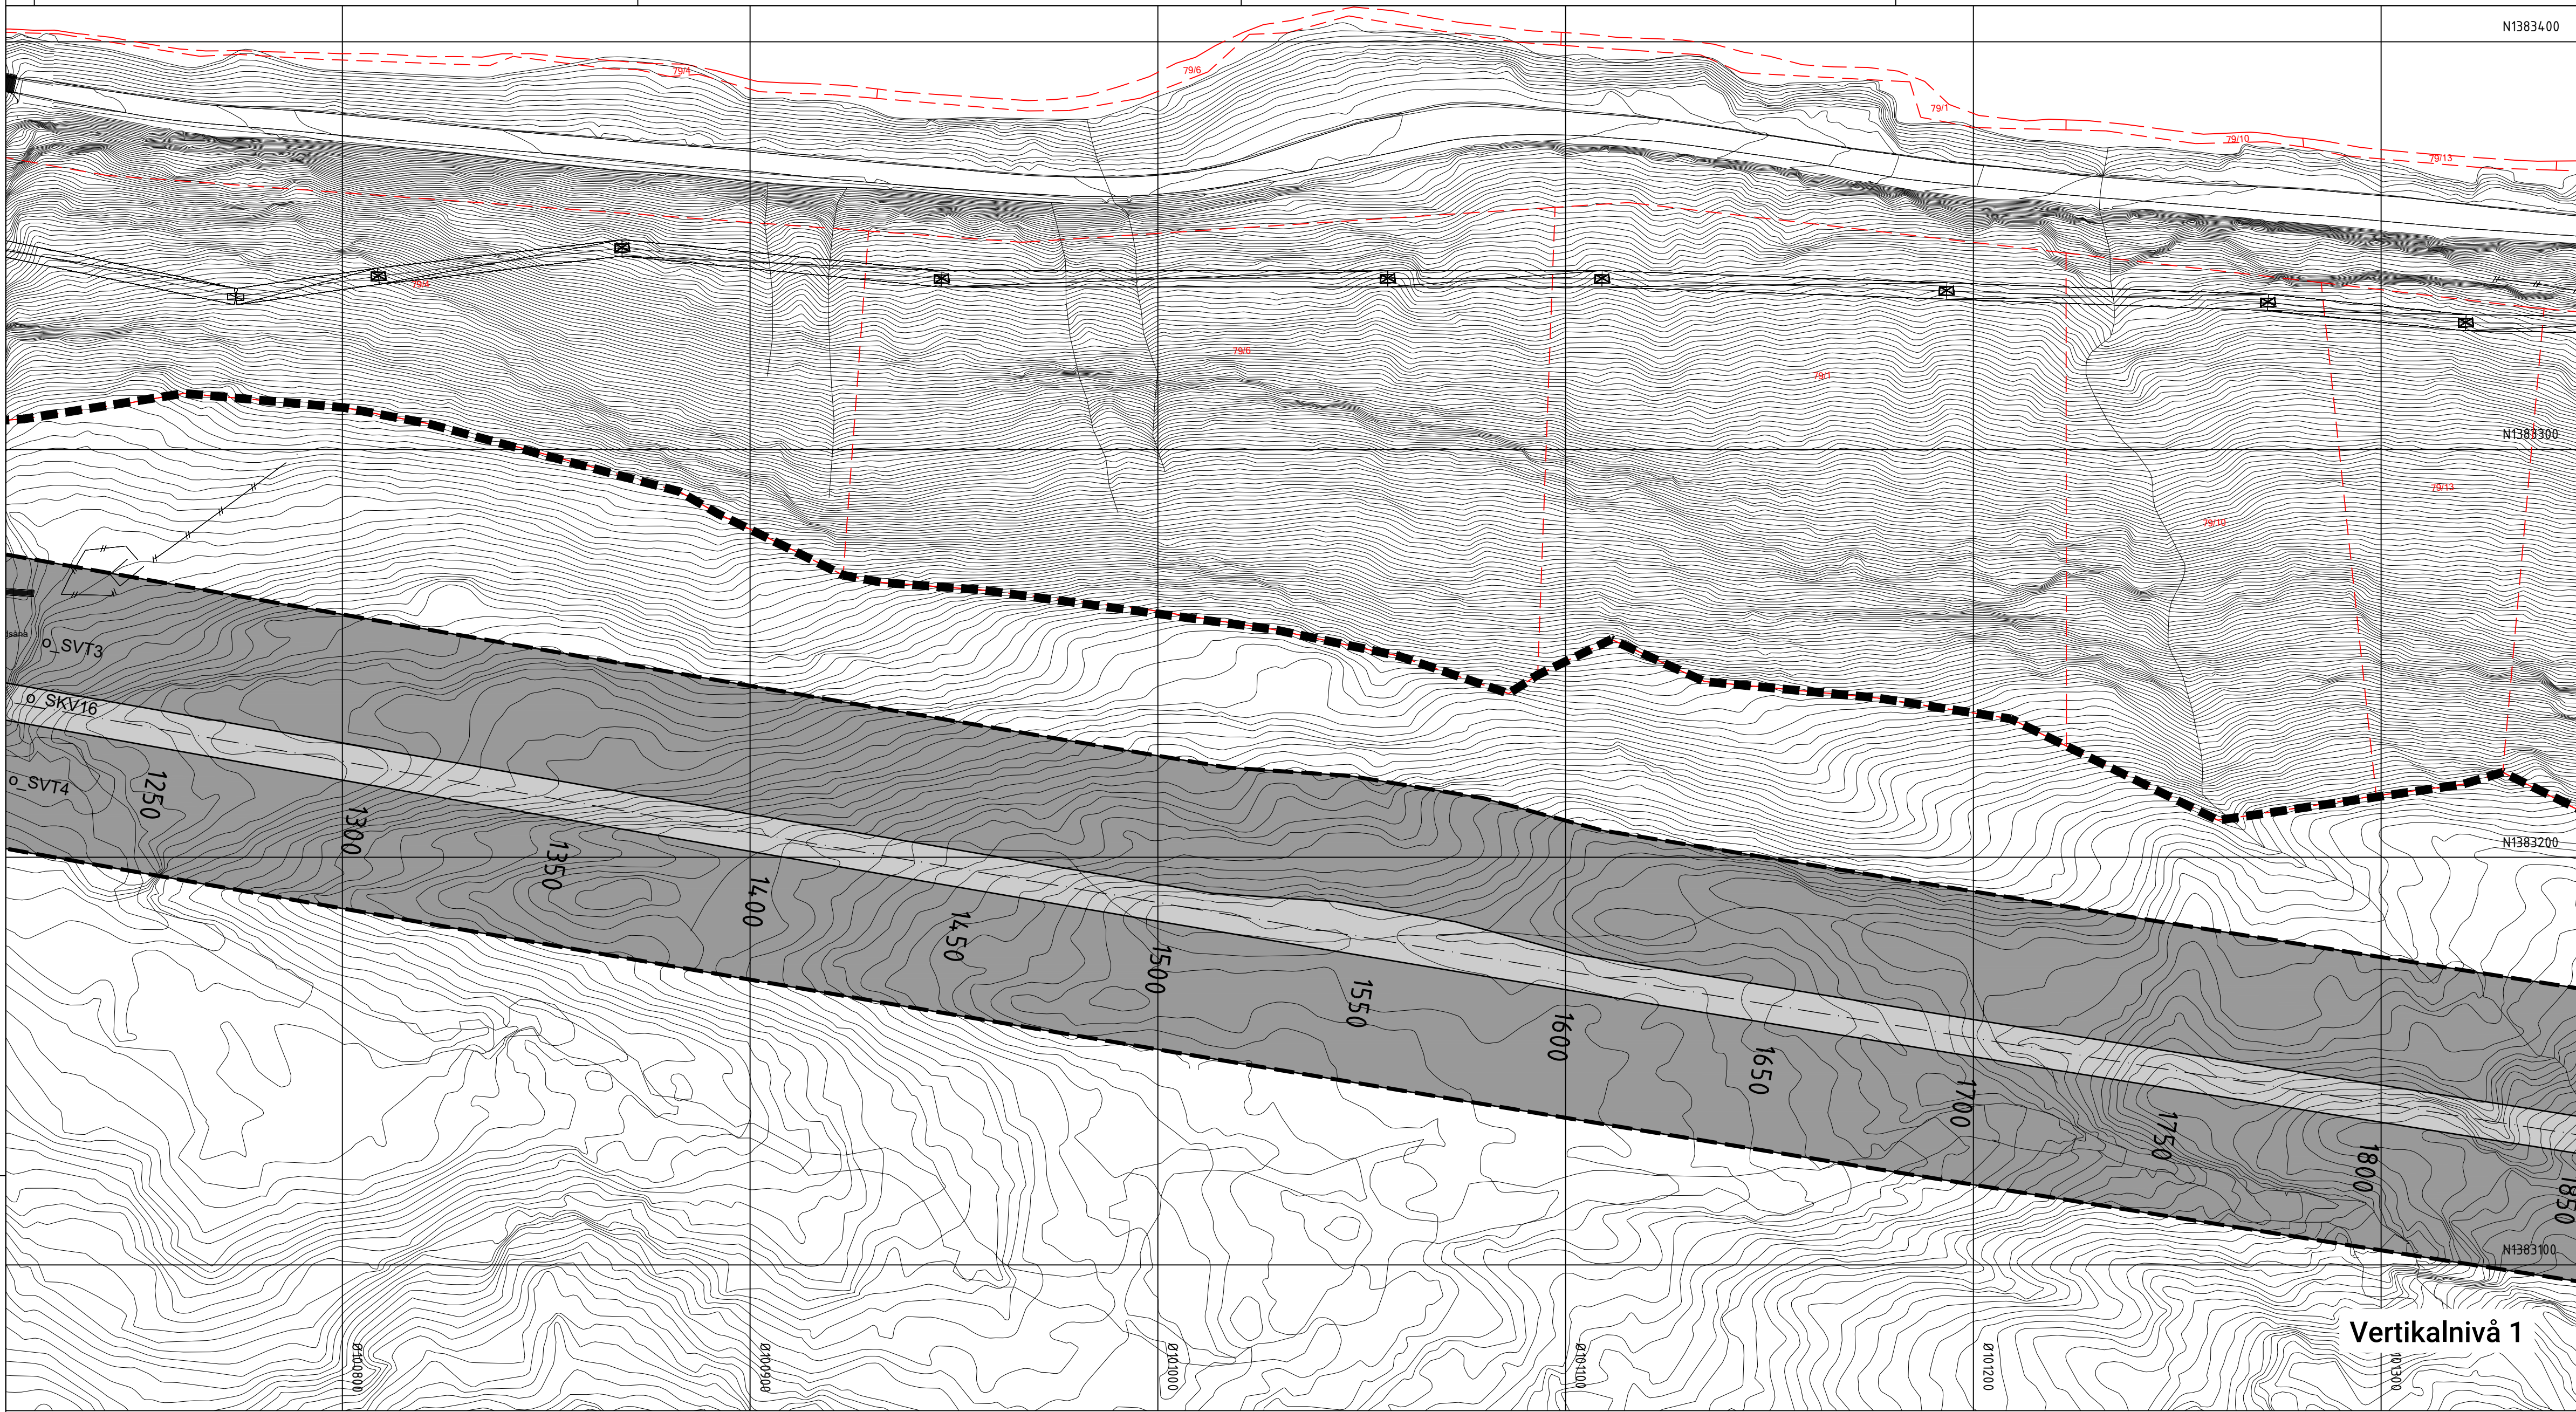

Oversiktskart kartblad Askvoll kommune

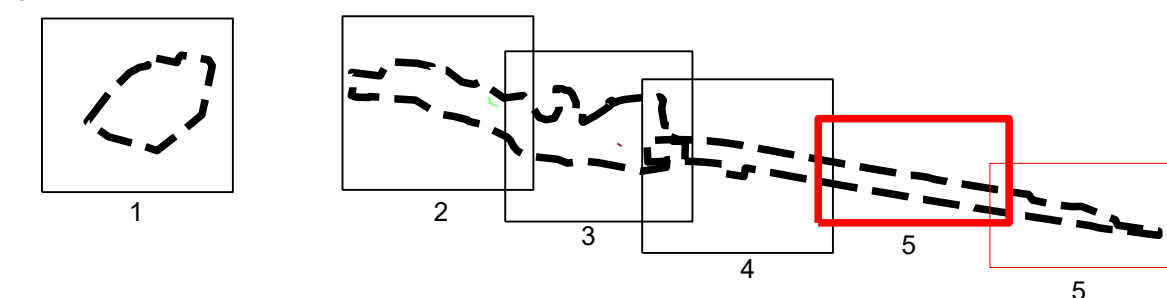

#### Teiknforklaring

#### Reguleringsplan PBL 2008

##### §12-5. Nr. 1 - Bygningar og anlegg

- BFS** Bustader-frittliggjande-småhus (annen eierform) (1111)
- BFR** Fritidsbusetnad (annen eierform) (1120)

##### §12-5. Nr. 2 – Samferdselsanlegg og teknisk infrastruktur

- SKV** Køyveg (annen eierform) (2011)
- f\_SKV** Køyveg (felles) (2011)
- o\_SKV** Køyveg (offentlig formål) (2011)
- o\_SGG** Gangveg/gangareal/gågate (offentlig formål) (2016)
- o\_SVT** Annan veggrunn – teknisk anlegg (offentlig formål) (2018)
- SVG** Annan veggrunn - grøntareal (annen eierform) (2019)
- f\_SVG** Annan veggrunn - grøntareal (felles) (2019)
- o\_SVG** Annan veggrunn - grøntareal (offentlig formål) (2019)
- o\_SKH** Kollektivhaldeplass (offentlig formål) (2073)
- o\_SPA** Parkeringsplassar (offentlig formål) (2080)

##### §12-5. Nr. 3 – Grøntstruktur

- GN** Naturområde (annen eierform) (3020)
- GT** Turveg (annen eierform) (3031)

##### §12-5. Nr. 5 – Landbruks-, natur- og friluftsmål og reindrift

- L** LNFR areal for nødvendige tiltak for landbruk og reindrift og gardstilknytt næringsverksemd basert på ressursgrunnlaget på garden (annen eierform) (5100)

##### §12-5. Nr. 6 – Bruk og vern av sjø og vassdrag, med tilhøyrande strandsone

- VFS** Friluftsområde i sjø og vassdrag med tilhøyrande strandsone (annen eierform) (6720)

##### §12-6 - Omsynssoner

- H140** Frisikt (140)
- H190** Andre sikringssoner (190)
- H570** Høgspenningsanlegg (inkl. høgspenkablar) (370)
- H570** Bevaring kulturmiljø (570)

##### §12-7 - Føresegnområder

- #** Midlertidig bygge- og anleggsområde

##### Linjesymbol

- Grense for sikringszone
- Grense for faresone
- Grense for angitt hensynssone
- Planens begrensning
- Formålgrense
- Midlertidig bygge- og anleggsområde
- Byggegrense (1211)
- Regulert senterlinje (1221)
- Frisiktlinje (1222)
- Sikringsgjerd (1235)

##### Punktsymboler

- ↔ Avkjørsel - både inn og utkjøring (1242)

#### Kartopplysningar

Kjelde for basiskart: Geonorge.no  
Dato for basiskart: April 2020  
Koordinatsystem: EUREF89.NTM-5  
Høgdegrunnlag: NN2000

Ekvidistanse: 1m  
Kartmålestokk: 1:1000  
0 25.0 50m



**Detaljregulering**  
**Fv 609 Heilevang**





**Med tilhøyrande føresegner**

Arealplan-ID:  
4645\_2020001

Forslagstillar:  
Vestland fylkeskommune

#### SAKSHANDSAMING ETTER PLAN- OG BYGNINGSLOVA

| SAKS-NR                                                             | DATO         | SIGN         |
|---------------------------------------------------------------------|--------------|--------------|
| Dato XXX                                                            | Revisjon XXX |              |
| Dato XXX                                                            | Revisjon XXX |              |
| Dato XXX                                                            | Revisjon XXX |              |
| <b>Kommunestyret sitt vedtak</b>                                    |              |              |
| Ny 2. gongs handsaming                                              |              |              |
| Offentleg ettersyn frå .....til .....                               |              |              |
| 2. gongs handsaming                                                 |              |              |
| Offentleg ettersyn frå 10.12.2021 til 11.02.2022                    |              |              |
| 1. gongs handsaming                                                 |              |              |
| Kunngjering av oppstart av planarbeid                               |              |              |
| Opplæringsmøte...                                                   |              |              |
| <b>PLANEN ER UTARBEID AV:</b>                                       |              |              |
| Det stadfestas at planen er i samsvar med kommunestyret sitt vedtak |              |              |
| Bekreftelse                                                         | Dato         | PLANSJEFNAVN |
|                                                                     |              | Plangjef     |

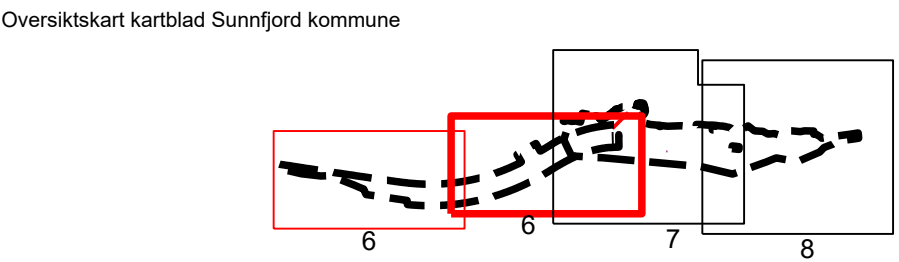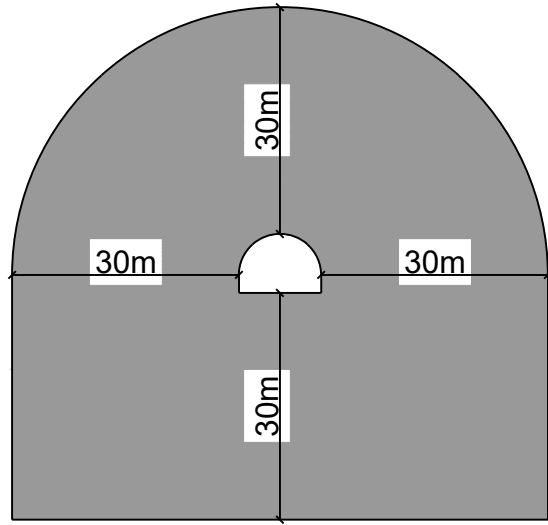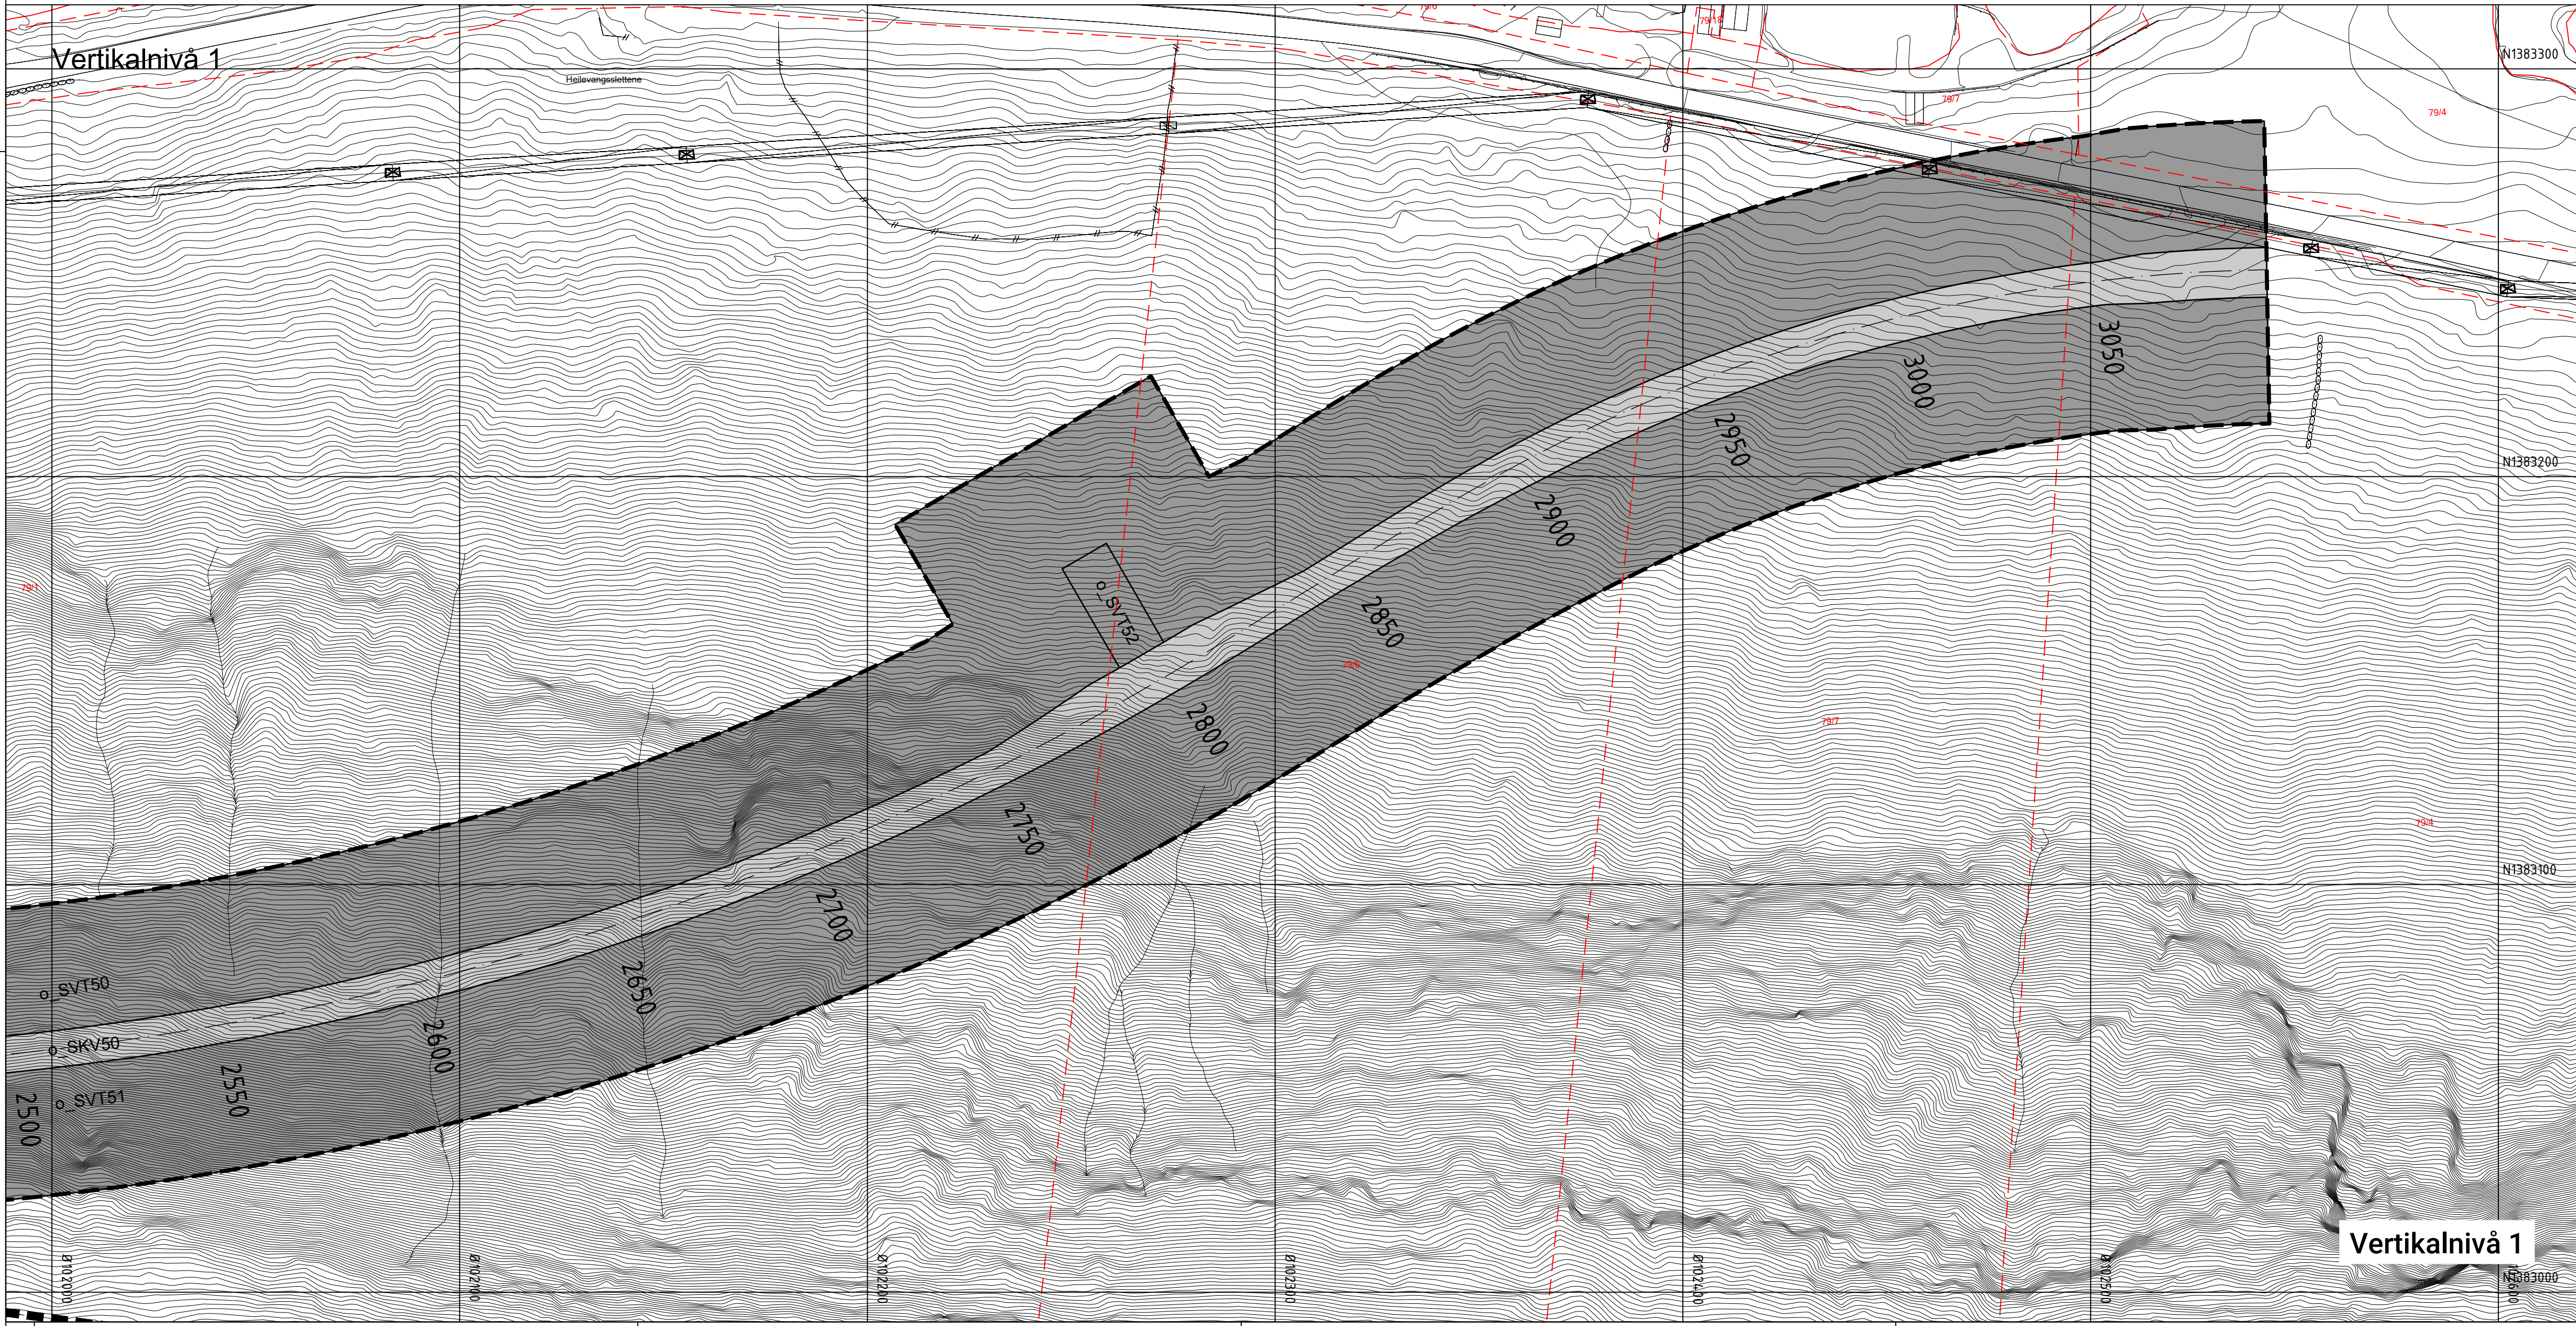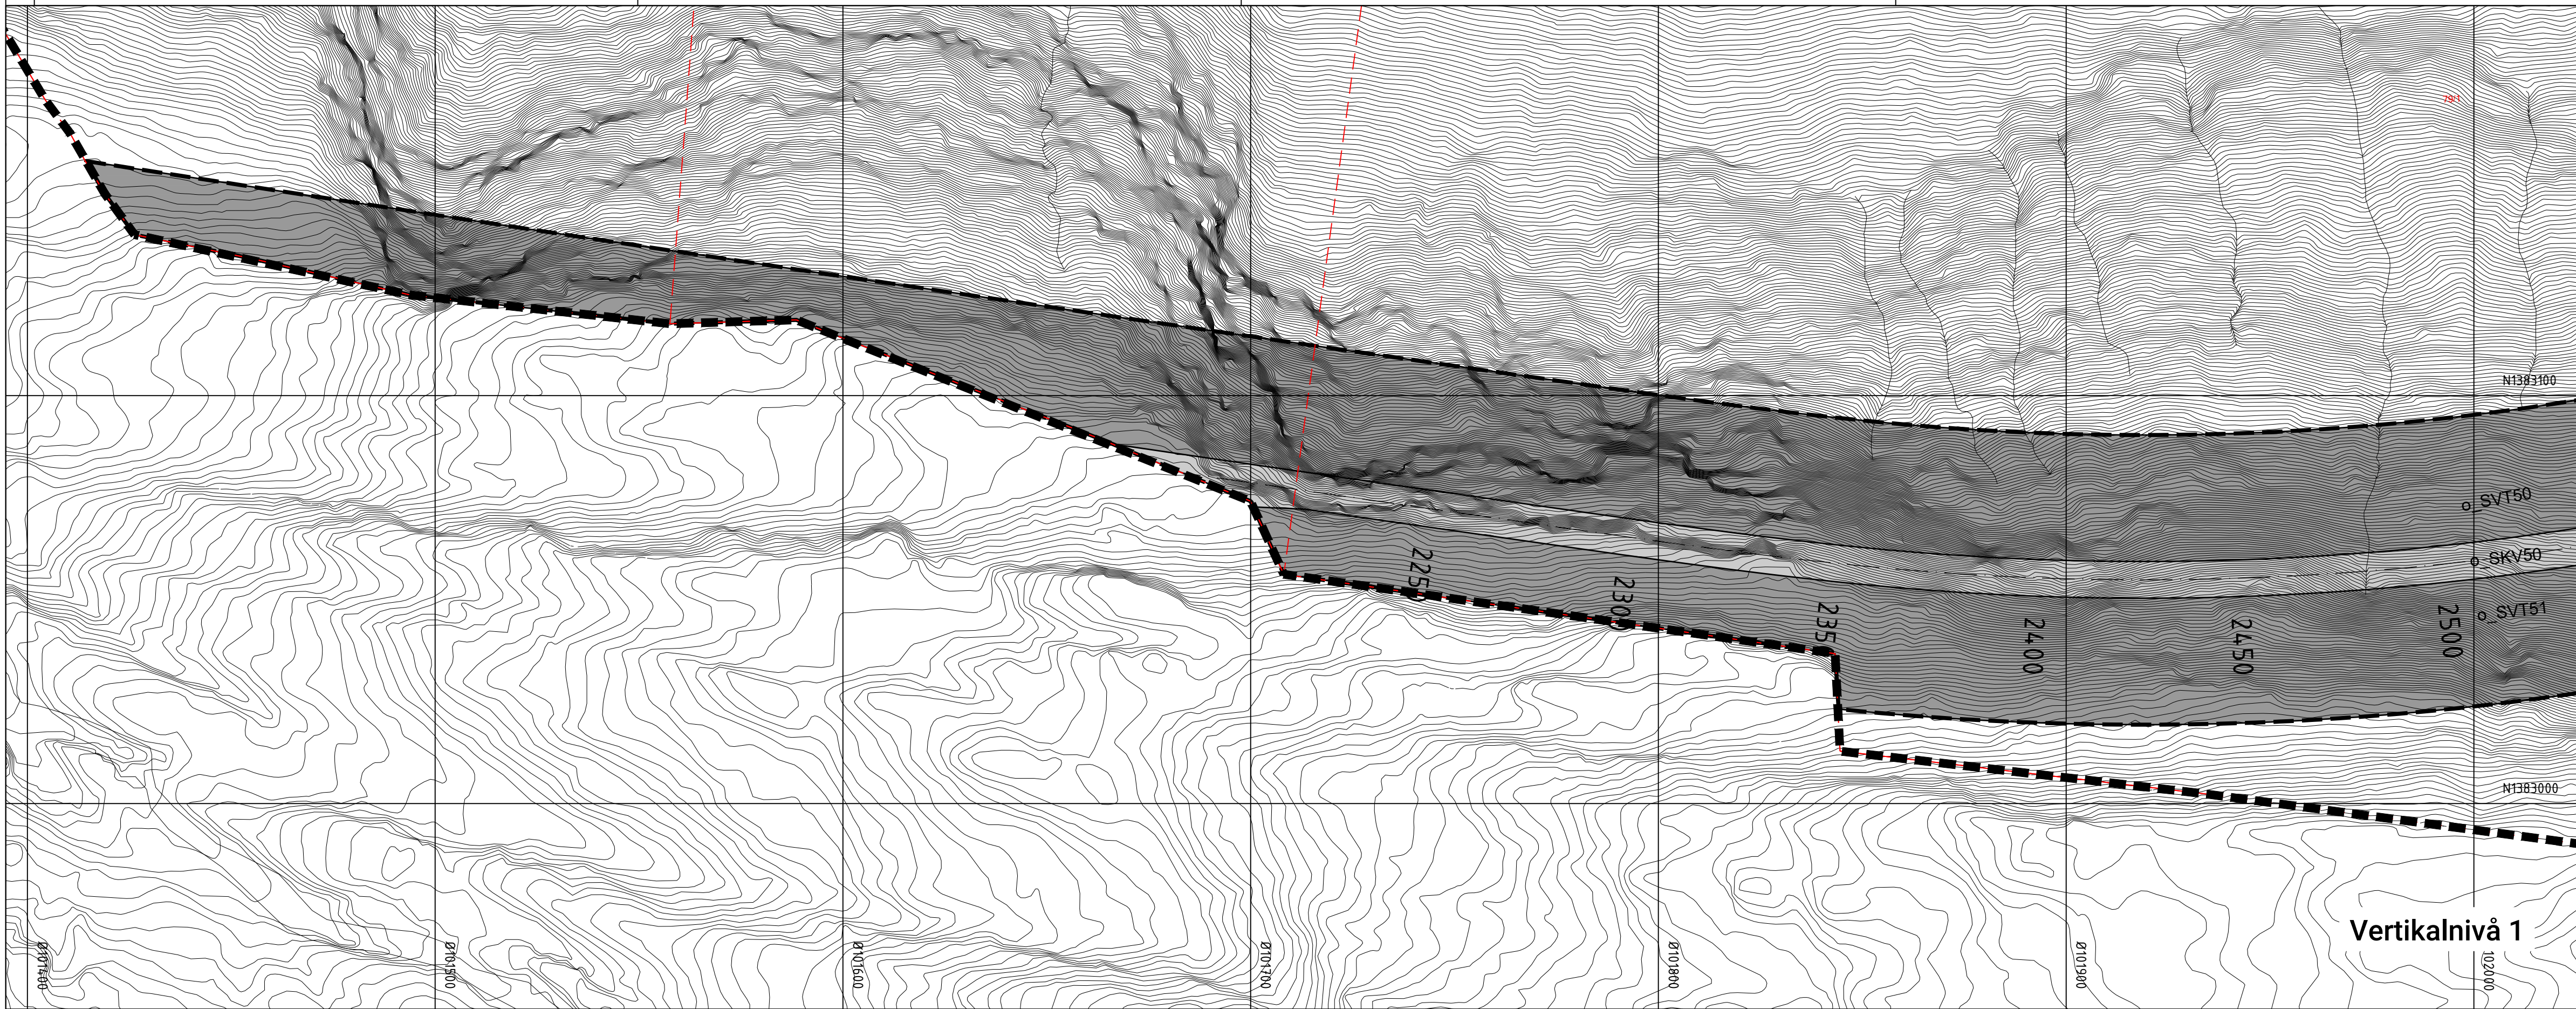

### Teiknforklaring

#### Reguleringsplan PBL 2008

##### §12-5. Nr. 2 – Samferdselsanlegg og teknisk infrastruktur

- SKV Køyreveg (annen eierform) (2011)
- f\_SKV Køyreveg (felles) (2011)
- o\_SKV Køyreveg (offentlig formål) (2011)
- o\_SGG Gangveg/gangareal/gågate (offentlig formål) (2016)
- f\_SVT Annan veggrunn – teknisk anlegg (felles) (2018)
- o\_SVT Annan veggrunn – teknisk anlegg (offentlig formål) (2018)
- f\_SVG Annan veggrunn - grøntareal (offentlig formål) (2019)
- o\_SVG Annan veggrunn - grøntareal (offentlig formål) (2019)
- o\_SKH Kollektivhaldeplass (offentlig formål) (2073)
- o\_SSA Sikringsanlegg (offentlig formål) (2170)

##### §12-5. Nr. 3 – Grøntstruktur

- GBG Blågrønnstruktur (annen eierform) (3002)
- o\_GV Vegetasjonsskjerm (offentlig formål) (3060)

##### §12-5. Nr. 5 – Landbruks-, natur- og friluftsmål og reindrift

- L LNFR areal for nødvendige tiltak for landbruk og reindrift og gardstilknytt næringsverksemd basert på ressursgrunnlaget på garden (annen eierform) (5100)

##### §12-5. Nr. 6 – Bruk og vern av sjø og vassdrag, med tilhørende strandsone

- VNV Naturområde i sjø og vassdrag (annen eierform) (6610)
- VFS Friluftsområde i sjø og vassdrag med tilhørende strandsone (annen eierform) (6720)

#### §12-6 - Omsynssoner

- H140 Frisikt (140)
- H190 Andre sikringssoner (190)
- H370 Høgspenningsanlegg (inkl. høgspenningkabler) (370)
- H290 Annan fare (390)
- H570 Bevaring kulturmiljø (570)
- H730 Bandlegging etter lov om kulturminne (730)

#### §12-7 - Føresegnområder

- # Midlertidig bygge- og anleggsområde

#### Linjesymbol

- Grense for sikringssoner
- Grense for faresone
- Grense for angitt hensynssone
- Grense for båndleggingssoner
- Planens begrensning
- Formålgrense
- Midlertidig bygge- og anleggsgrænse
- Regulert senterlinje (1221)
- Frisiktlinje (1222)
- Sikringsgjerde (1235)

#### Punktsymboler

- ↔ Avkjørsel - både inn og utkjøring (1242)
- || Stenging av avkjørsel (1241)

#### Kartopplysninger

Kjelde for basiskart: Geonorge.no  
Dato for basiskart: April 2020  
Koordinatsystem: EUREF89.NTM-5  
Høgdegrunnlag: NN2000

Ekvidistanse: 1m  
Kartmålestokk: 1:1000  
0 25.0 50m



#### Detaljregulering Fv 609 Heilevang



#### Med tilhørende føresegner

Arealplan-ID:  
4647\_20200009


Forslagstillar:  
Vestland fylkeskommune

#### SAKSHANDSAMING ETTER PLAN- OG BYGNINGSLOVA

| SAKS-NR                                                             | DATO         | SIGN |
|---------------------------------------------------------------------|--------------|------|
| Dato XXX                                                            | Revisjon XXX |      |
| Dato XXX                                                            | Revisjon XXX |      |
| Dato XXX                                                            | Revisjon XXX |      |
| Kommunestyret sitt vedtak                                           |              |      |
| Ny 2. gongs handsaming                                              |              |      |
| Offentleg ettersyn frå .....til .....                               |              |      |
| 2. gongs handsaming                                                 |              |      |
| Offentleg ettersyn frå 10.12.2021 til 11.02.2022                    |              |      |
| 1. gongs handsaming                                                 |              |      |
| Kunngjering av oppstart av planarbeid                               |              |      |
| Oppstartsmøte...                                                    |              |      |
| PLANEN ER UTARBEID AV:                                              |              |      |
| Det stadfestas at planen er i samsvar med kommunestyret sitt vedtak |              |      |

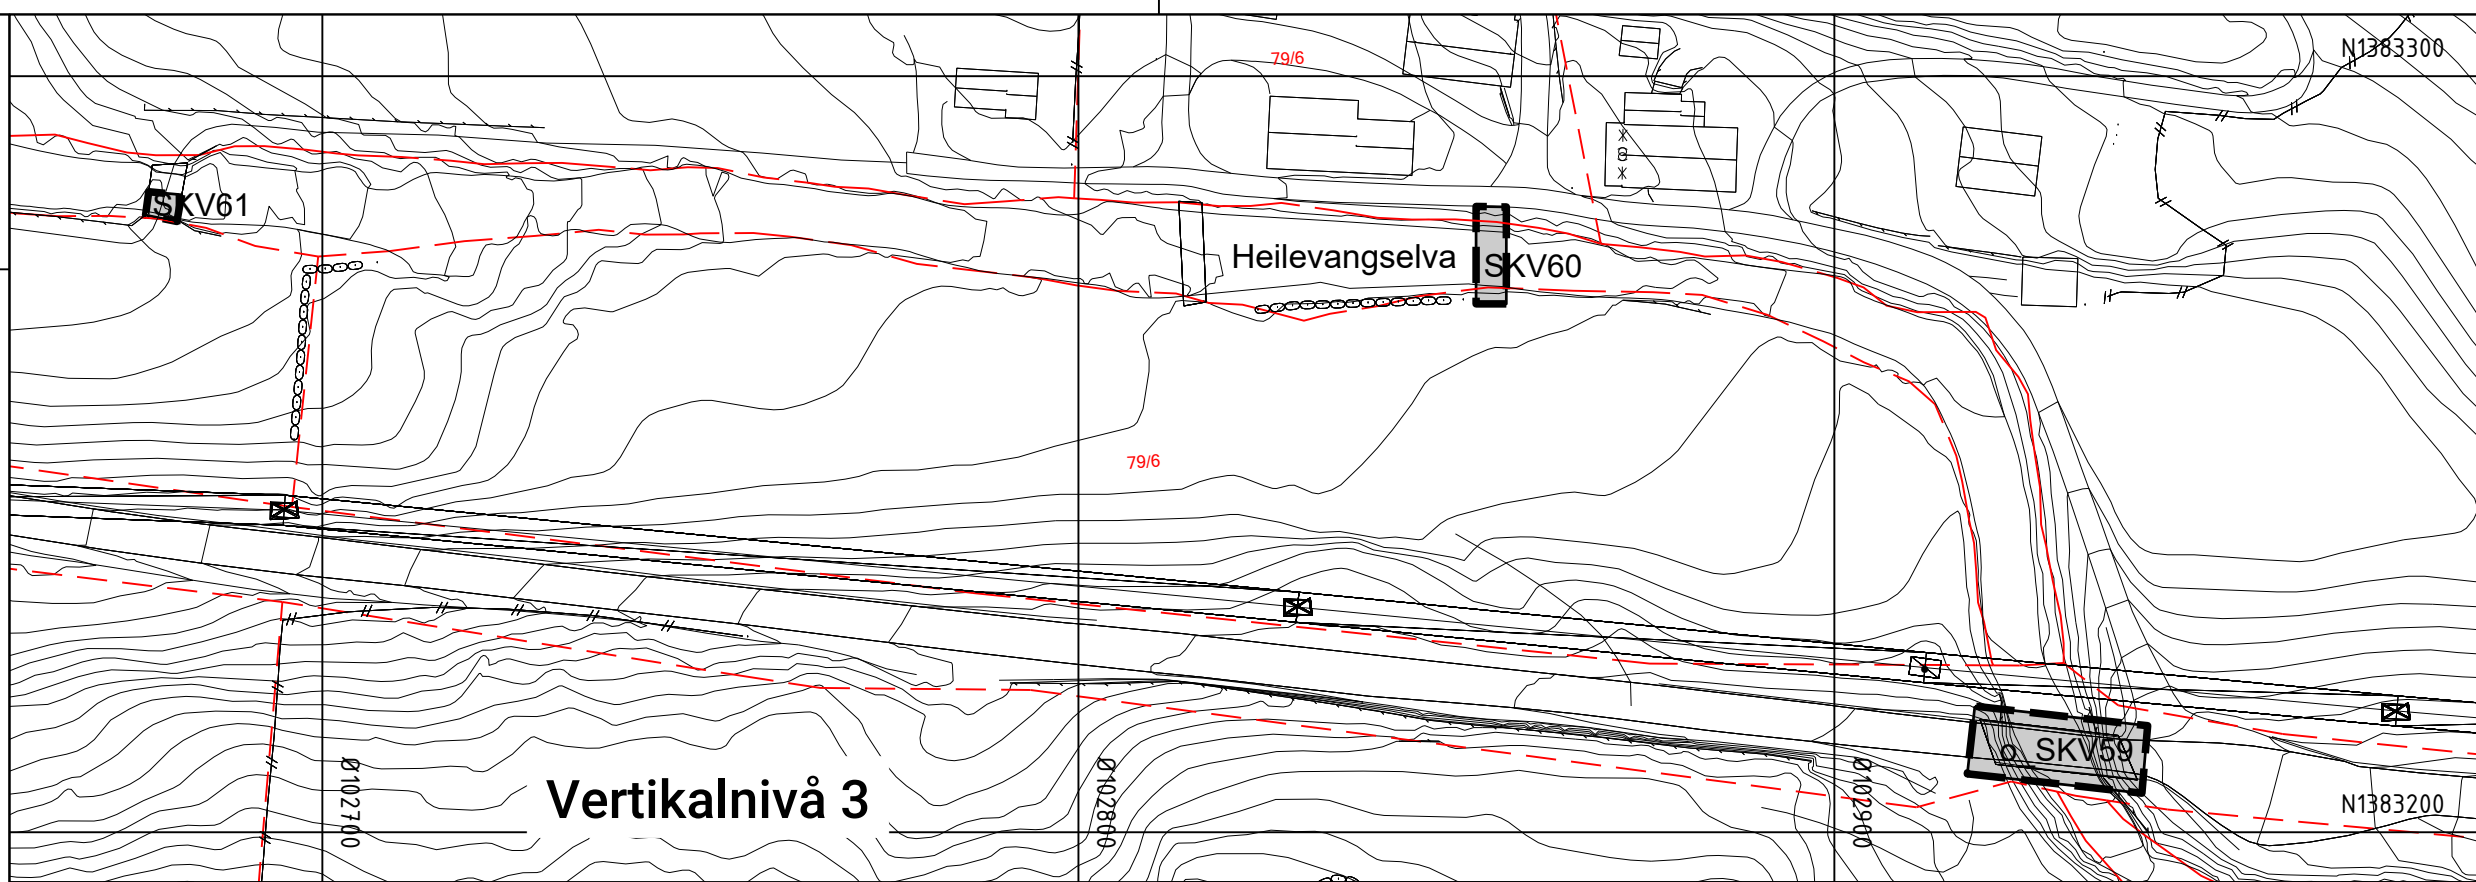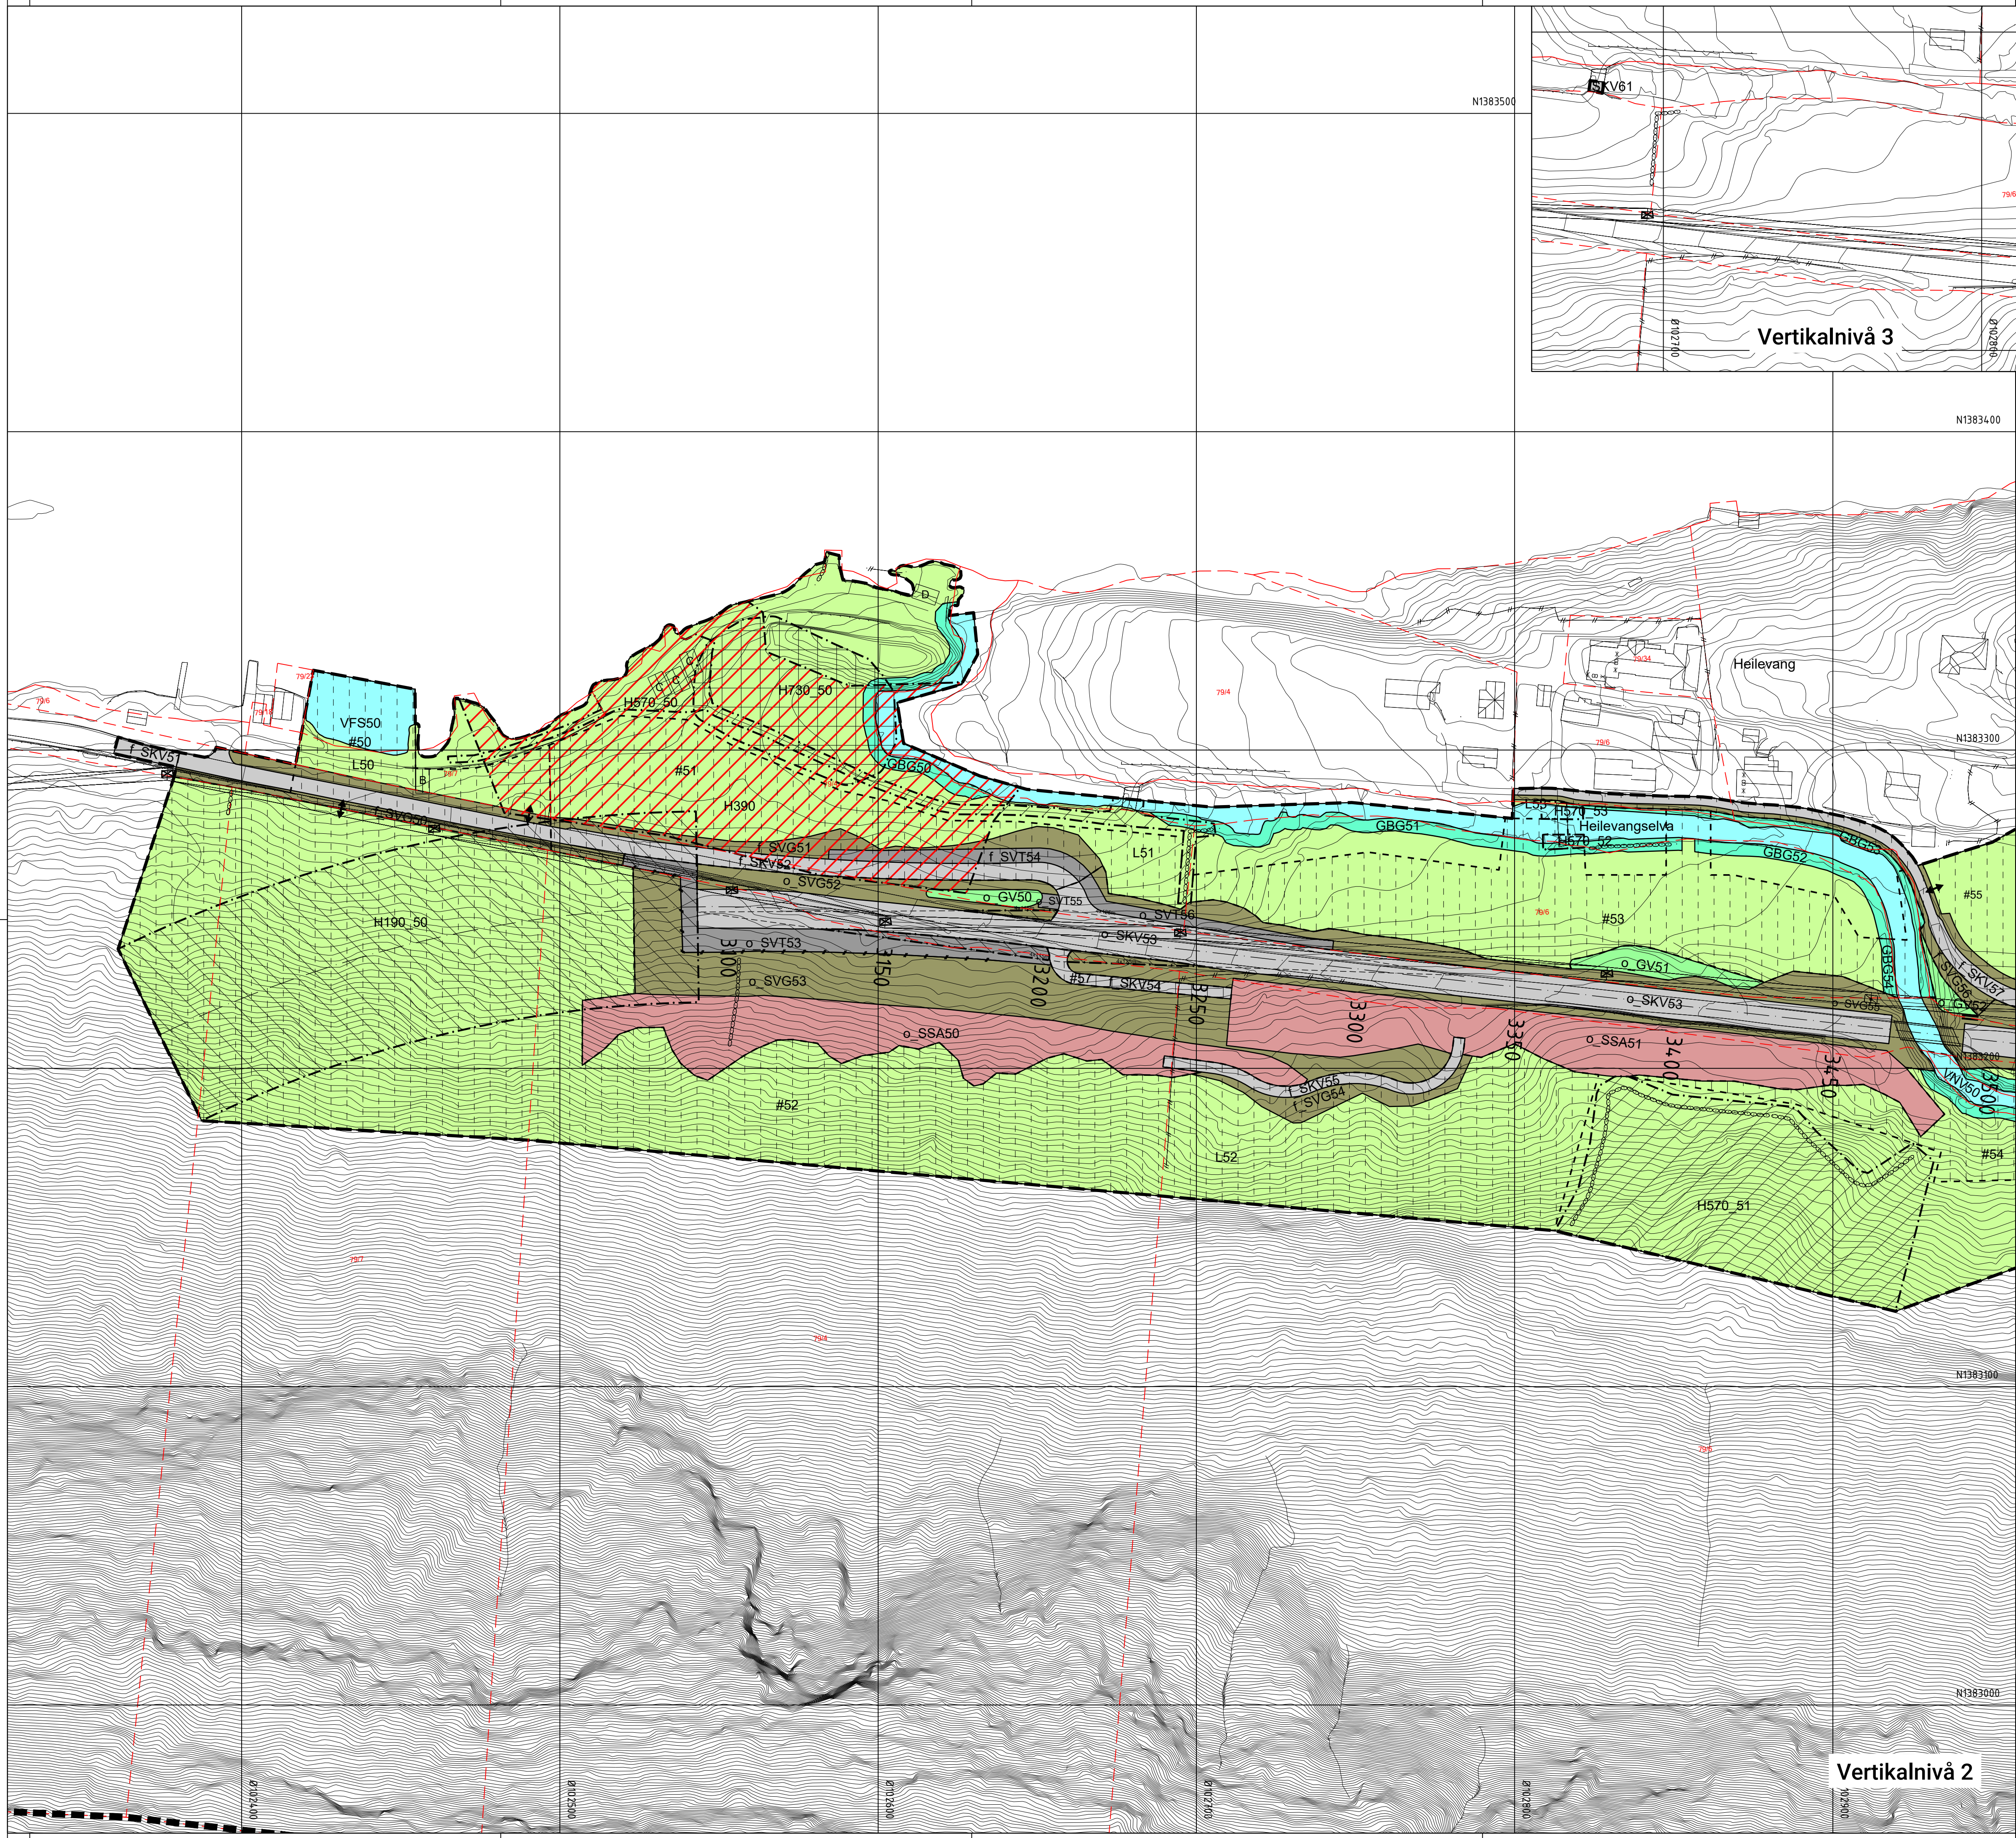

Oversiktskart kartblad Sunnfjord kommune

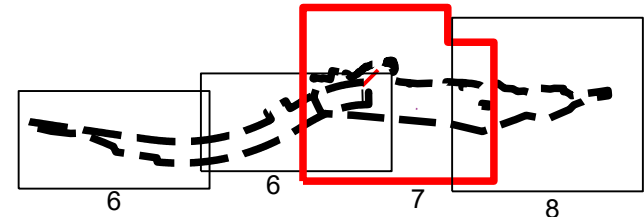

#### Teiknforklaring

#### Reguleringsplan PBL 2008

##### §12-5. Nr. 2 – Samferdselsanlegg og teknisk infrastruktur

- SKV Køyreveg (annen eierform) (2011)
- f\_SKV Køyreveg (felles) (2011)
- o\_SKV Køyreveg (offentlig formål) (2011)
- o\_SGG Gangveg/gangareal/gågate (offentlig formål) (2016)
- f\_SVT Annan veggrunn – teknisk anlegg (felles) (2018)
- o\_SVT Annan veggrunn – teknisk anlegg (offentlig formål) (2018)
- f\_SVG Annan veggrunn - grøntareal (offentlig formål) (2019)
- o\_SVG Annan veggrunn - grøntareal (offentlig formål) (2019)
- o\_SKH Kollektivhaldeplass (offentlig formål) (2073)
- o\_SSA Sikringsanlegg (offentlig formål) (2170)

##### §12-5. Nr. 3 – Grøntstruktur

- GBG Blågrønnstruktur (annen eierform) (3002)
- o\_GV Vegetasjonsskjerm (offentlig formål) (3060)

##### §12-5. Nr. 5 – Landbruks-, natur- og friluftsmål og reindrift

- L LNFR areal for nødvendige tiltak for landbruk og reindrift og gardstilknytt næringsverksemd basert på ressursgrunnlaget på garden (annen eierform) (5100)

##### §12-5. Nr. 6 – Bruk og vern av sjø og vassdrag, med tilhørende strandsone

- VNV Naturområde i sjø og vassdrag (annen eierform) (6610)
- VFS Friluftsområde i sjø og vassdrag med tilhørende strandsone (annen eierform) (6720)

##### §12-6 - Omsynssoner

- H140 Frisikt (140)
- H190 Andre sikringssoner (190)
- H270 Høgspenningsanlegg (inkl. høgspenkablar) (370)
- H290 Annan fare (390)
- H570 Bevaring kulturmiljø (570)
- H730 Bandlegging etter lov om kulturminne (730)

##### §12-7 - Føresegnsområder

- # Midlertidig bygge- og anleggsområde

##### Linjesymbol

- Grense for sikringssoner
- Grense for faresone
- Grense for angitt hensynssone
- Grense for bandleggingssoner
- Planens begrensning
- Formålgrense
- Midlertidig bygge- og anleggsområde
- Reguleret senterlinje (1221)
- Frisiktlinje (1222)
- Sikringsgjerde (1235)

##### Punktsymboler


- ↔ Avkjørsel - både inn og utkjørsel (1242)
- || Stenging av avkjørsel (1241)

#### Kartopplysningar

Kjelde for basiskart: Geonorge.no  
Dato for basiskart: April 2020  
Koordinatsystem: EUREF89.NTM-5  
Høgdegrunnlag: NN2000

Ekvidistanse: 1m

Kartmålestokk: 1:1000

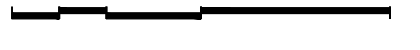

**Detaljregulering**  
**Fv 609 Heilevang**

**Med tilhørende føresegner**

Arealplan-ID:



4647\_20200009

Forslagstillar:

Vestland fylkeskommune

#### SAKSHANDSAMING ETTER PLAN- OG BYGNINGSLOVA

| SAKS-NR                                                             | DATO         | SIGN                        |
|---------------------------------------------------------------------|--------------|-----------------------------|
| Dato XXX                                                            | Revisjon XXX |                             |
| Dato XXX                                                            | Revisjon XXX |                             |
| Dato XXX                                                            | Revisjon XXX |                             |
| <b>Kommunestyret sitt vedtak</b>                                    |              |                             |
| Ny 2. gongs handsaming                                              | KOM 061/22   | 25.05.2022 AH               |
| Offentleg ettersyn frå .....                                        | til .....    |                             |
| 2. gongs handsaming                                                 | FOR 111/22   | 25.05.2022 AH               |
| Offentleg ettersyn frå 10.12.2021 til 11.02.2022                    |              |                             |
| 1. gongs handsaming                                                 | FOR 260/21   | 02.12.2021 AH               |
| Kunngjering av oppstart av planarbeid                               |              | 01.07.2020                  |
| Oppstartsmøte...                                                    |              | 24.10.2019                  |
| PLANEN ER UTARBEIDD AV:                                             | TEGNNR. 7    | DATO 26.05.2022 SIGN. oteik |
| Det stadfestas at planen er i samsvar med kommunestyret sitt vedtak |              |                             |
| Bekreftelse                                                         | Dato         | PLANSJEFNAVN                |
|                                                                     |              | Plangjef                    |

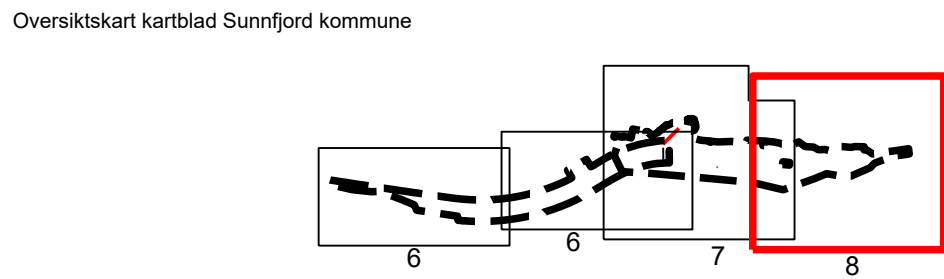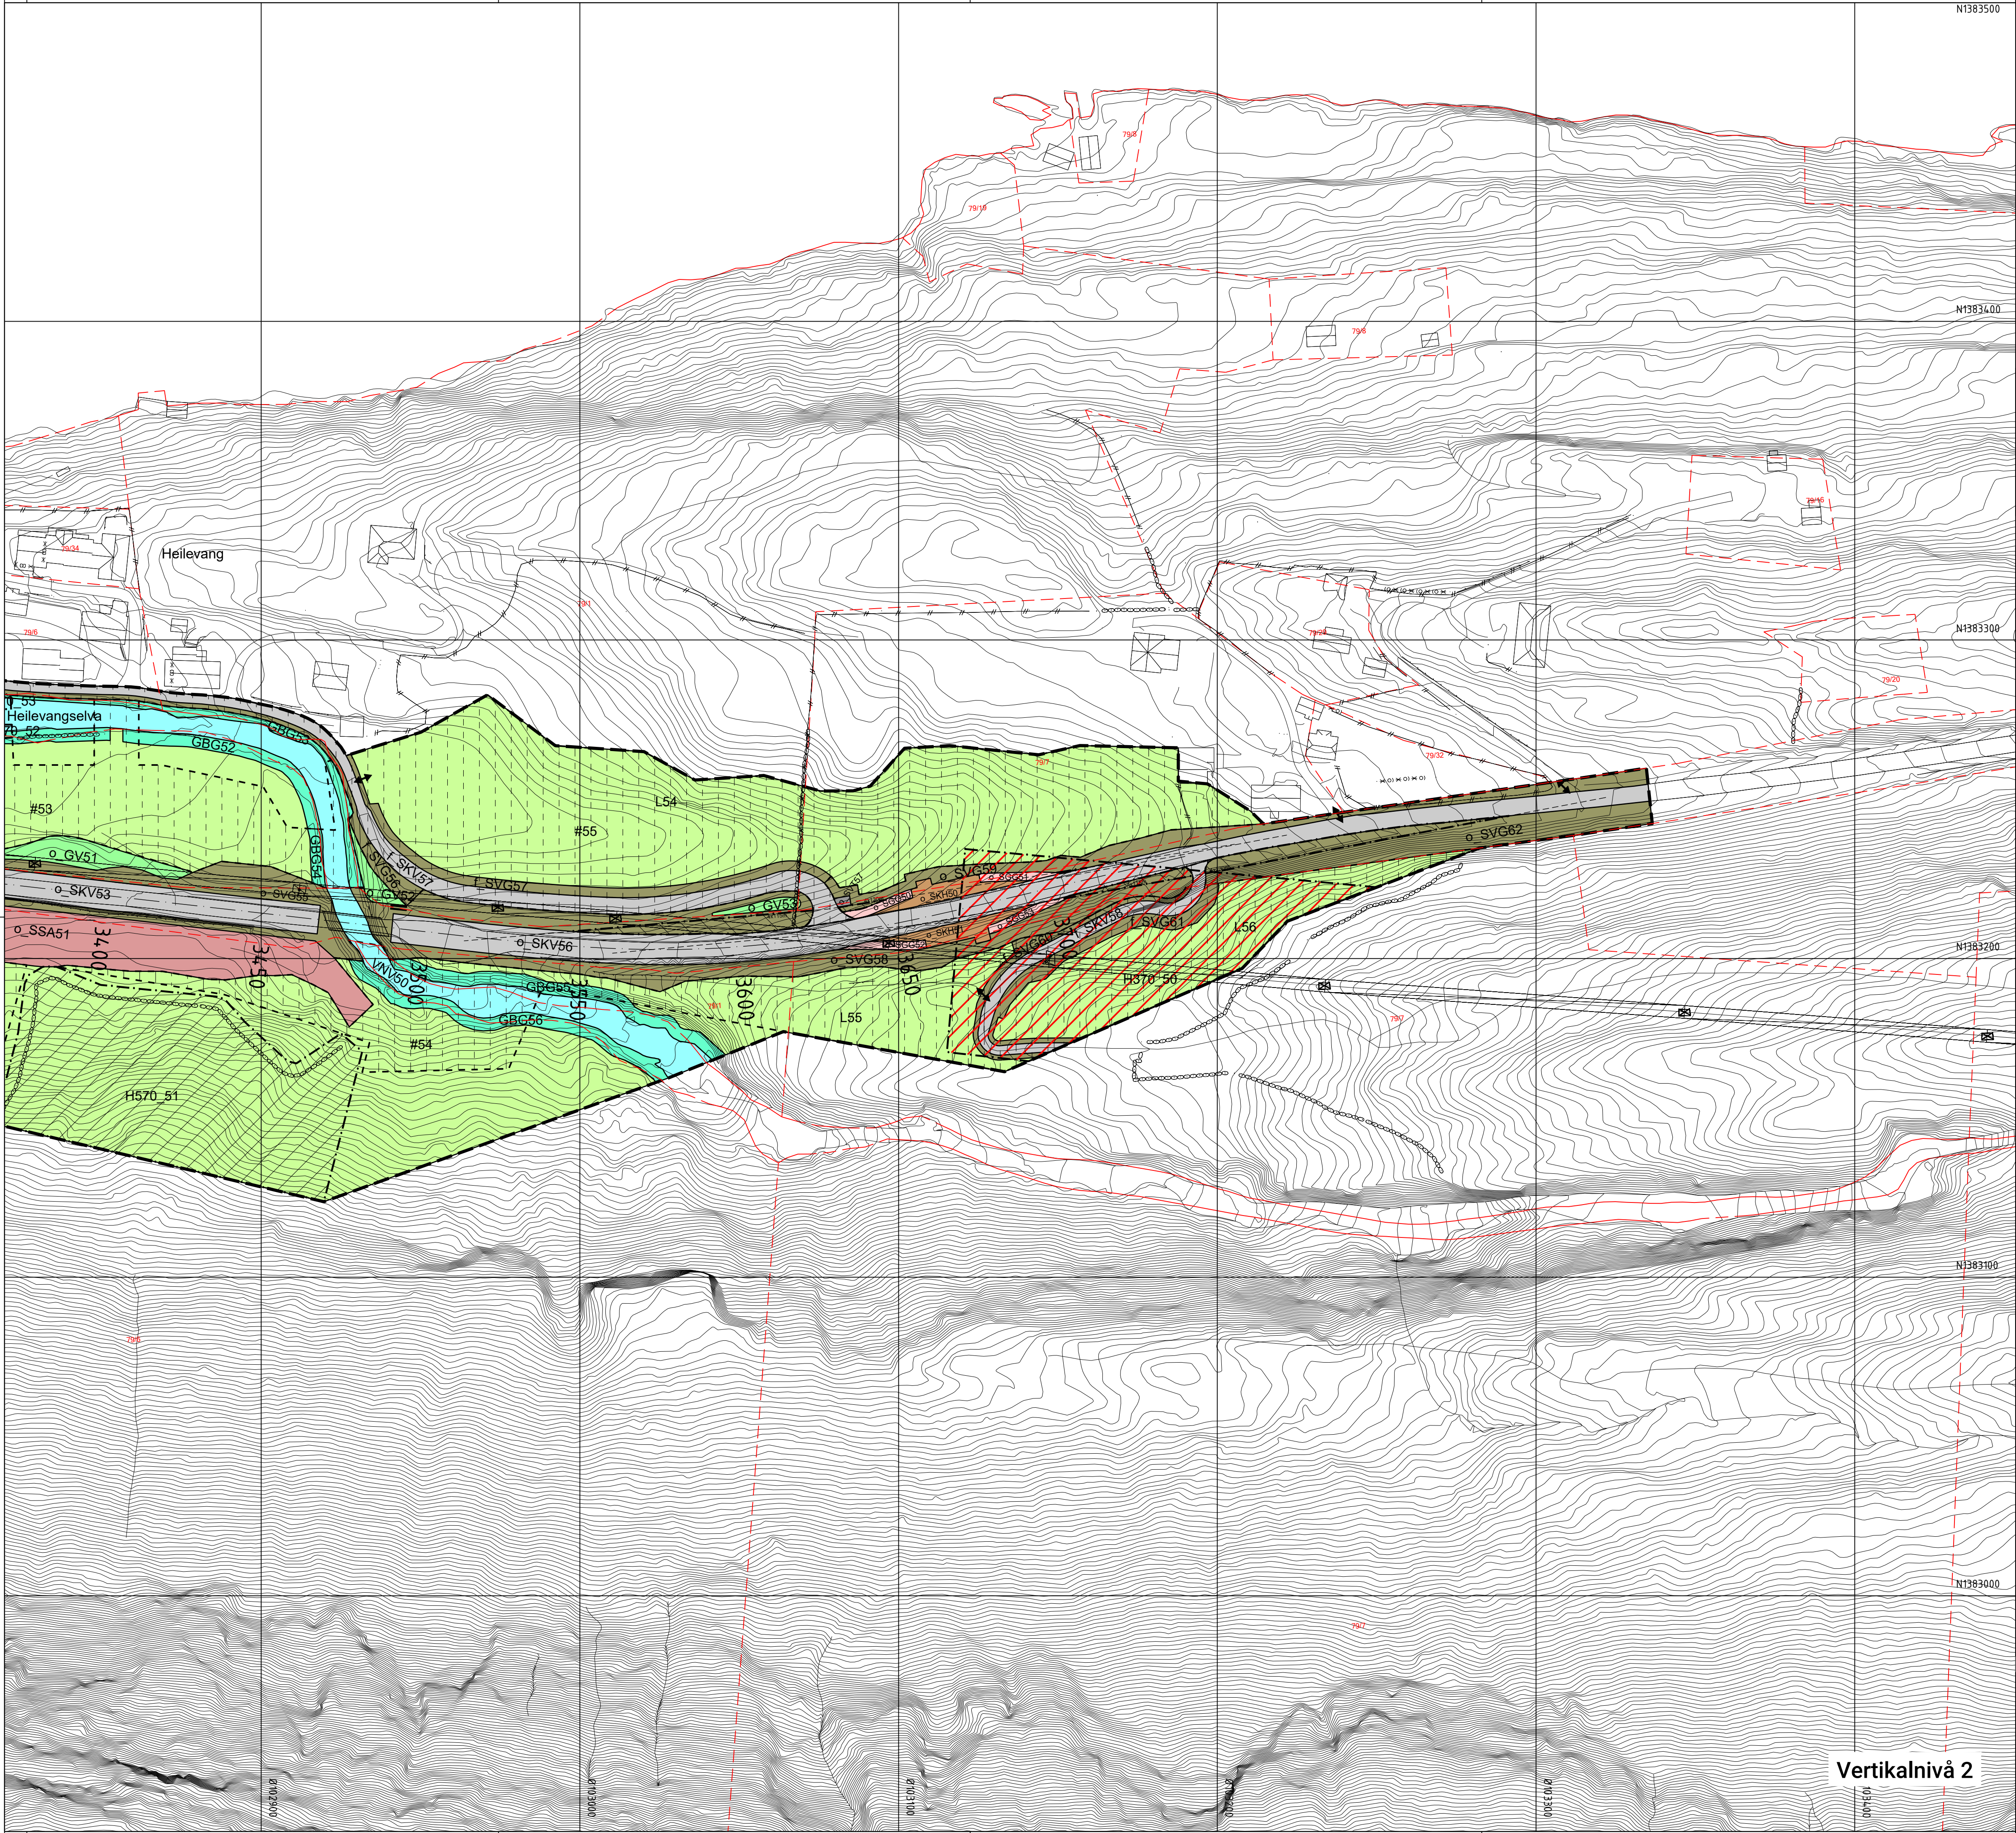

Teiknforklaring

Reguleringsplan PBL 2008

§12-5. Nr. 2 – Samferdselsanlegg og teknisk infrastruktur

- SKV Køyreveg (annen eierform) (2011)
- f\_SKV Køyreveg (felles) (2011)
- o\_SKV Køyreveg (offentlig formål) (2011)
- o\_SGG Gangveg/gangareal/gågate (offentlig formål) (2016)
- f\_SVT Annan veggrunn – teknisk anlegg (felles) (2018)
- o\_SVT Annan veggrunn – teknisk anlegg (offentlig formål) (2018)
- f\_SVG Annan veggrunn - grøntareal (offentlig formål) (2019)
- o\_SVG Annan veggrunn - grøntareal (offentlig formål) (2019)
- o\_SKH Kollektivhaldeplass (offentlig formål) (2073)
- o\_SSA Sikringsanlegg (offentlig formål) (2170)

§12-5. Nr. 3 – Grøntstruktur

- GBG Blågrønnstruktur (annen eierform) (3002)
- o\_GV Vegetasjonsskjerm (offentlig formål) (3060)

§12-5. Nr. 5 – Landbruks-, natur- og friluftsmål og reindrift

- L LNFR areal for nødvendige tiltak for landbruk og reindrift og gardstilknytt næringsverksemd basert på ressursgrunnlaget på garden (annen eierform) (5100)

§12-5. Nr. 6 – Bruk og vern av sjø og vassdrag, med tilhørende strandsone

- VNV Naturområde i sjø og vassdrag (annen eierform) (6610)
- VFS Friluftsområde i sjø og vassdrag med tilhørende strandsone (annen eierform) (6720)

§12-6 - Omsynssoner

- H140 Frisikt (140)
- H190 Andre sikringssoner (190)
- H370 Høgspenningsanlegg (inkl. høgspenkablar) (370)
- H290 Annan fare (390)
- H570 Bevaring kulturmiljø (570)
- H730 Bandlegging etter lov om kulturminne (730)

§12-7 - Føresegnområder

- # Midlertidig bygge- og anleggsområde

Linjesymbol

- Grense for sikringssoner
- Grense for faresone
- Grense for angitt hensynssone
- Grense for bandleggingssoner
- Planens begrensning
- Formålgrense
- Midlertidig bygge- og anleggsgrænse
- Regulert senterlinje (1221)
- Frisiktlinje (1222)
- Sikringsgjerde (1235)

Punktsymboler

- ↔ Avkjørsel - både inn og utkjøring (1242)
- || Stenging av avkjørsel (1241)

Kartopplysningar

Kjelde for basiskart: Geonorge.no  
Dato for basiskart: April 2020  
Koordinatsystem: EUREF89.NTM-5  
Høgdegrunnlag: NN2000

Ekvidistanse: 1m  
Kartmålestokk: 1:1000  
0 25.0 50m



Detaljregulering  
Fv 609 Heilevang

Med tilhørende føresegner

Arealplan-ID:  
4647\_20200009

Forslagstillar:  
Vestland fylkeskommune

SAKSHANDSAMING ETTER PLAN- OG BYGNINGSLOVA


| SAKS-NR                                          | DATO         | SIGN                        |
|--------------------------------------------------|--------------|-----------------------------|
| Dato XXX                                         | Revisjon XXX |                             |
| Dato XXX                                         | Revisjon XXX |                             |
| Dato XXX                                         | Revisjon XXX |                             |
| Kommunestyret sitt vedtak                        |              |                             |
| Ny 2. gongs handsaming                           | KOM 061/22   | 25.05.2022 AH               |
| Offentleg ettersyn frå .....                     |              |                             |
| 2. gongs handsaming                              | FOR 111/22   | 25.05.2022 AH               |
| Offentleg ettersyn frå 10.12.2021 til 11.02.2022 |              |                             |
| 1. gongs handsaming                              | FOR 260/21   | 02.12.2021 AH               |
| Kunngjering av oppstart av planarbeid            |              | 01.07.2020                  |
| Oppstartsmøte...                                 |              | 24.10.2019                  |
| PLANEN ER UTARBEIDD AV:                          | TEGNNR. 8    | DATO 26.05.2022 SIGN. ottek |

Det stadfestas at planen er i samsvar med kommunestyret sitt vedtak


Bekreftelse  
Dato

PLANSJEFNAVN  
Plansjef

Vertikalnivå 2

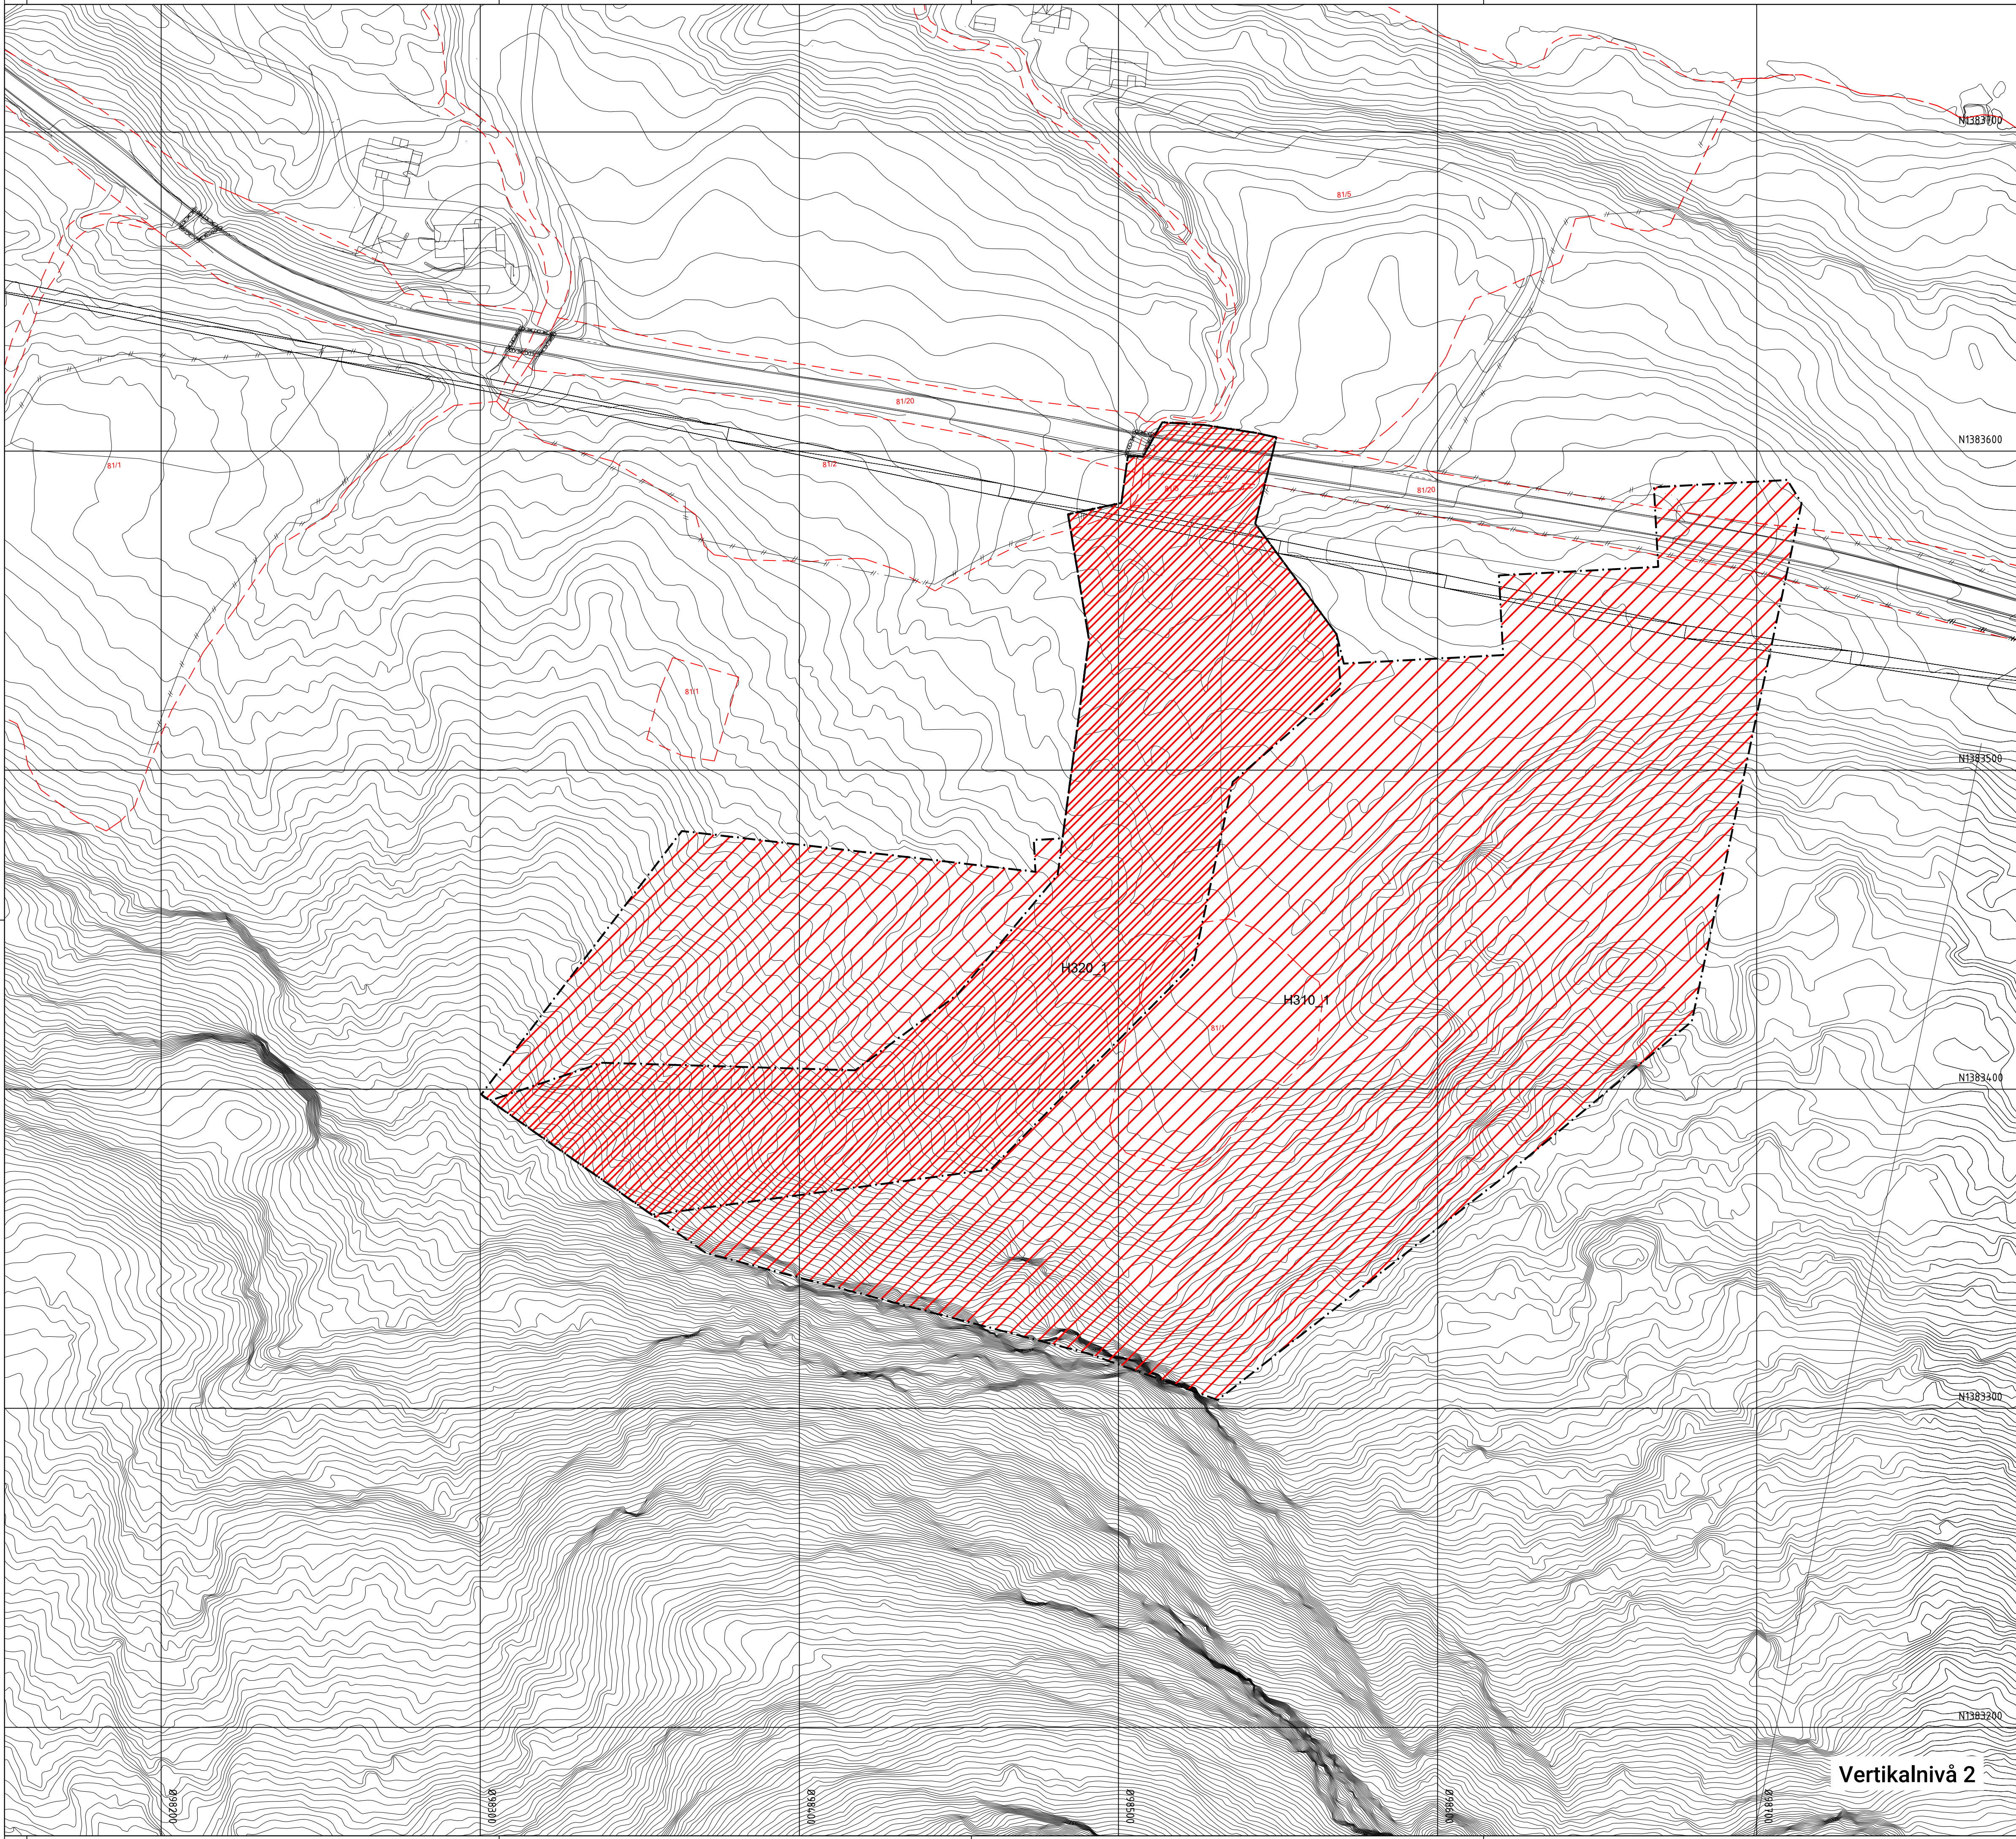





Oversiktskart kartblad Askvoll kommune

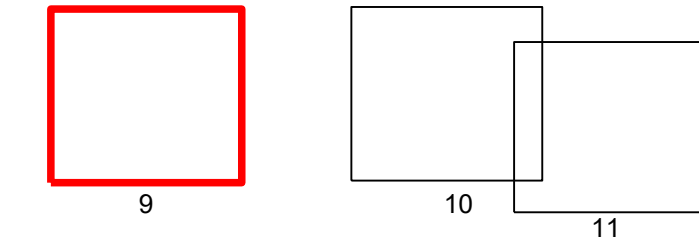

### Teiknforklaring

#### Reguleringsplan PBL 2008

##### §12-6 - Omsynssoner

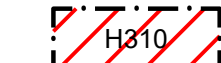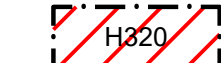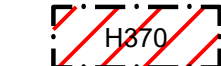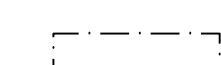-  H210 Ras- og skredfare (310)
-  H220 Flomfare (320)
-  H270 Høgspenningsanlegg (inkl. høgspenningkabler) (370) som blir nedlagt
-  Utsjekket som områder som er skredsikre

#### Linjesymbol

-  Grense for faresone
-  Planens begrensning

#### Kartopplysninger

Kjelde for basiskart: Geonorge.no  
Dato for basiskart: April 2020  
Koordinatsystem: EUREF89.NTM-5  
Høgdegrunnlag: NN2000

Ekvidistanse: 1m  
Kartmålestokk: 1:1000

0 25 50m



**Detaljregulering**  
**Fv 609 Heilevang**


**Med tilhørende føresegner**



Arealplan-ID:  
4645\_2020001

Forslagstillar:  
Vestland fylkeskommune

#### SAKSHANDSAMING ETTER PLAN- OG BYGNINGSLOVA

| SAKS-NR                                                             | DATO         | SIGN |
|---------------------------------------------------------------------|--------------|------|
| Dato XXX                                                            | Revisjon XXX |      |
| Dato XXX                                                            | Revisjon XXX |      |
| Dato XXX                                                            | Revisjon XXX |      |
| <b>Kommunestyret sitt vedtak</b>                                    |              |      |
| Ny 2. gongs handsaming                                              |              |      |
| Offentleg ettersyn frå .....                                        |              |      |
| 2. gongs handsaming                                                 |              |      |
| Offentleg ettersyn frå 10.12.2021 til 11.02.2022                    |              |      |
| 1. gongs handsaming                                                 |              |      |
| Kunngiering av oppstart av planarbeid                               |              |      |
| Oppstartsmøte...                                                    |              |      |
| <b>PLANEN ER UTARBEIDD AV:</b>                                      |              |      |
| Det stadfestas at planen er i samsvar med kommunestyret sitt vedtak |              |      |

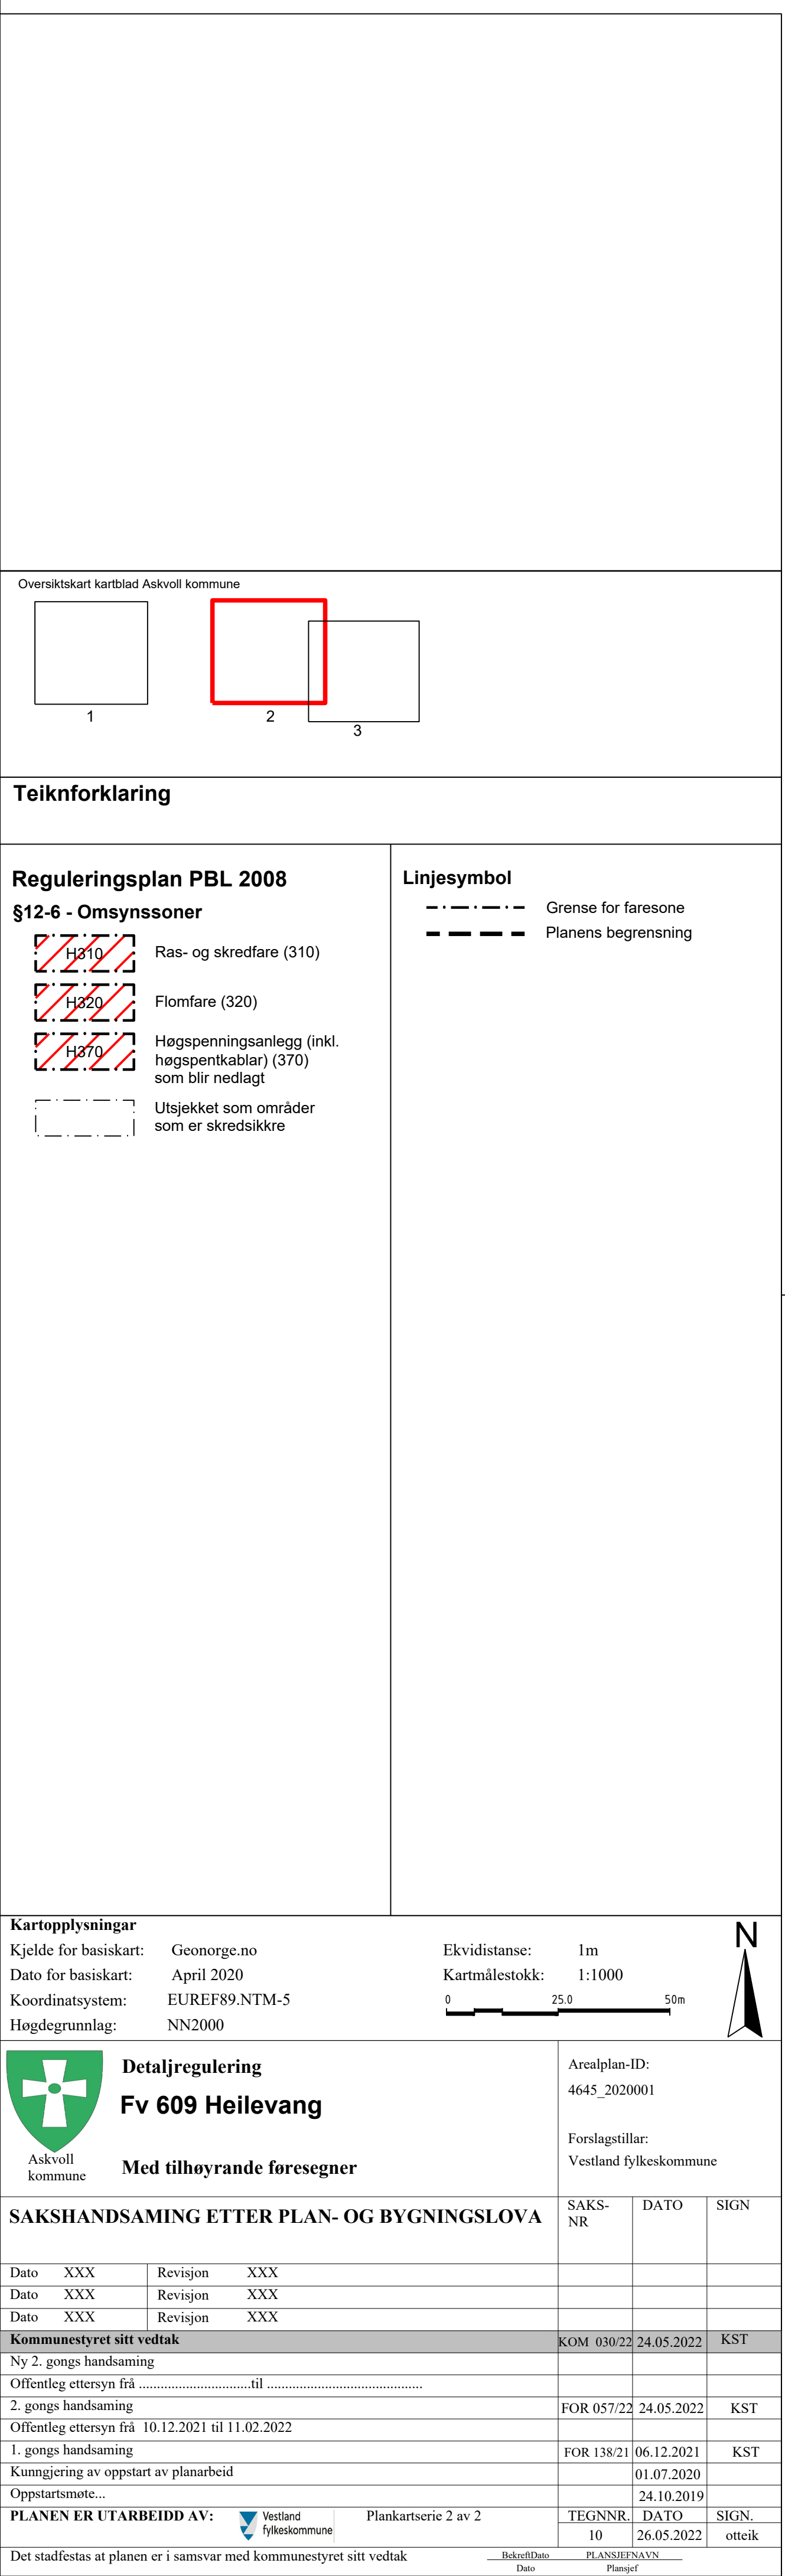

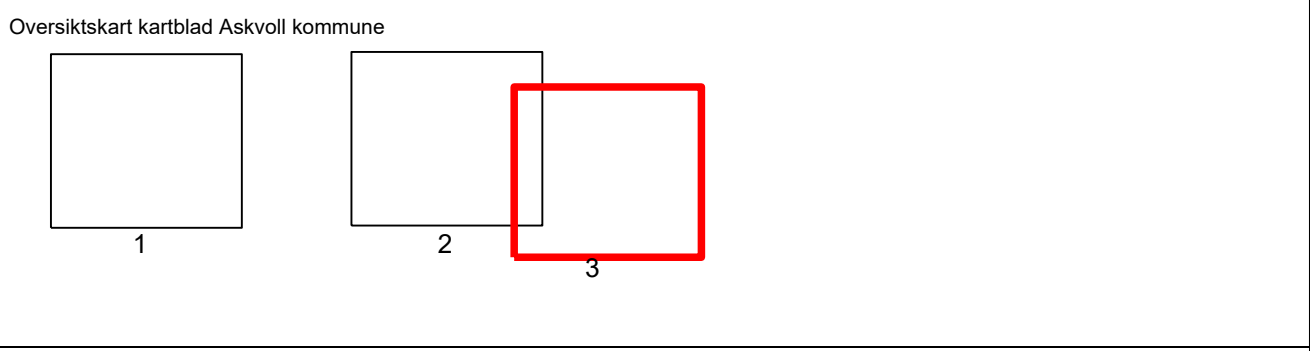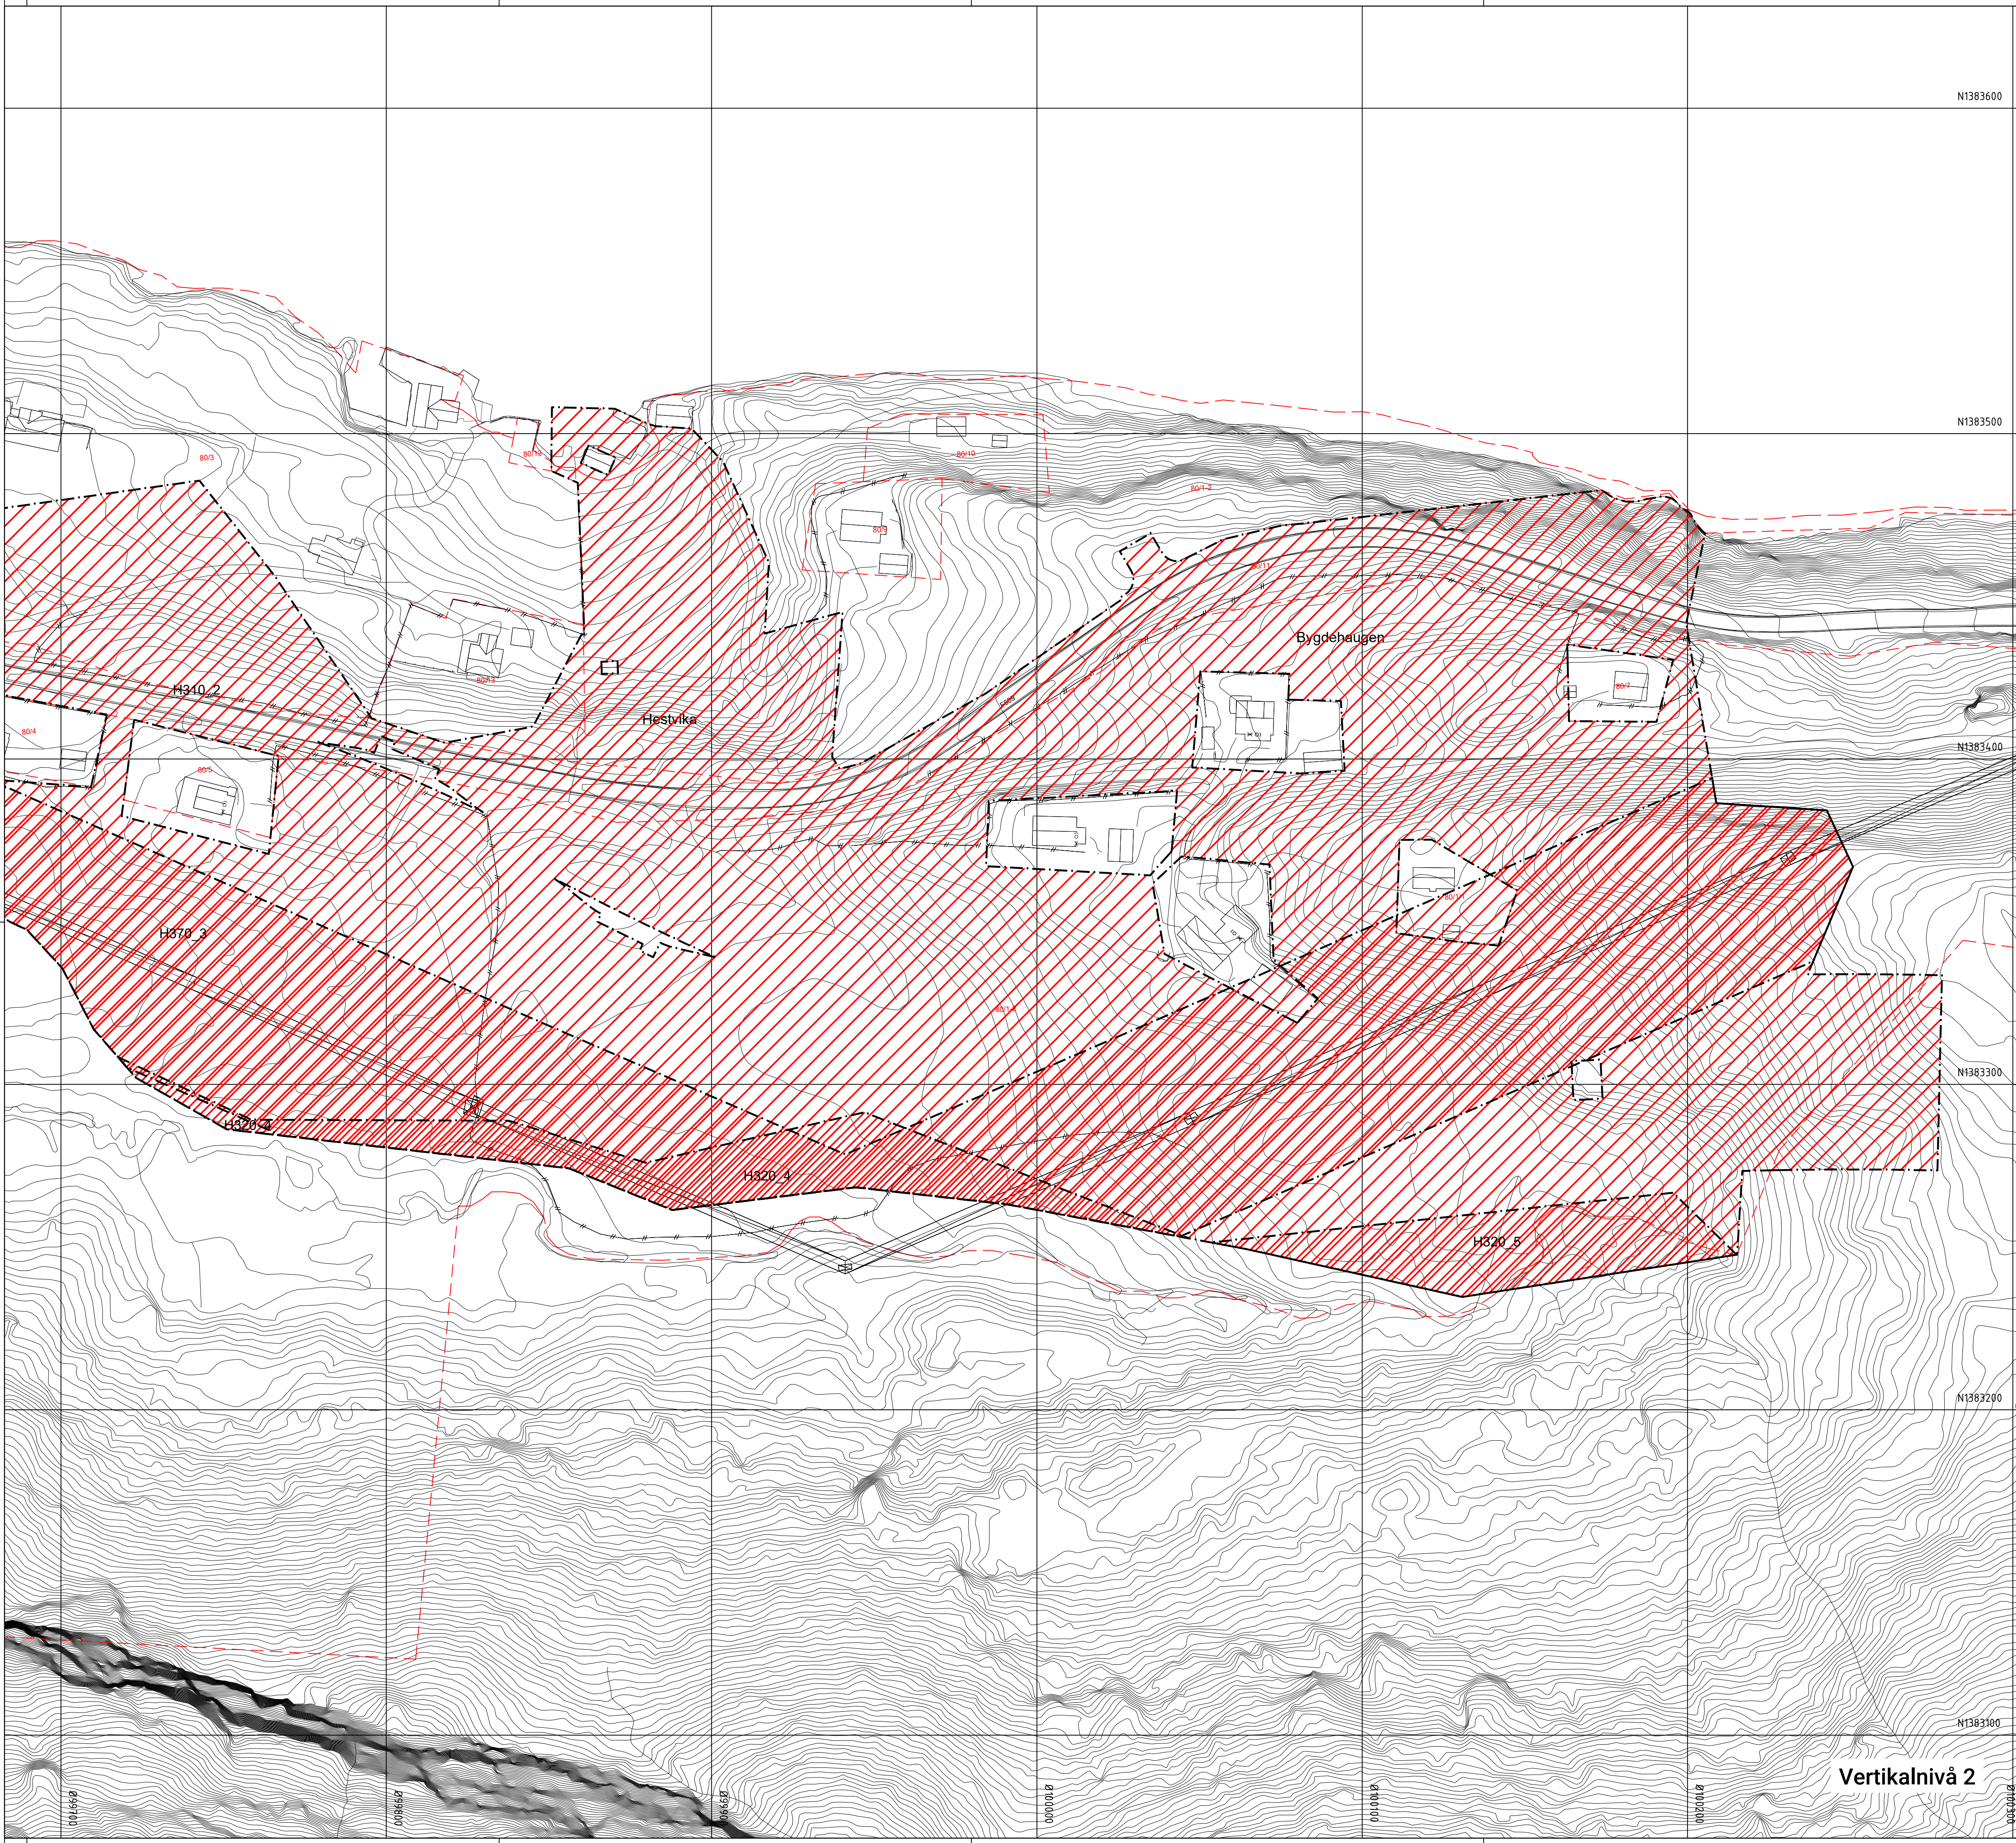

Teiknforklaring

Reguleringsplan PBL 2008  
§12-6 - Omsynssoner

- H310 Ras- og skredfare (310)
- H320 Flomfare (320)
- H370 Høgspenningsanlegg (inkl. høgspenkablar) (370) som blir nedlagt
- Utsjekket som områder som er skredsikre

Linjesymbol

- Grense for faresone
- Planens begrensning

Kartopplysningar

Kjelde for basiskart: Geonorge.no  
Dato for basiskart: April 2020  
Koordinatsystem: EUREF89.NTM-5  
Høgdegrunnlag: NN2000

Ekvidistanse: 1m  
Kartmålestokk: 1:1000



Detaljregulering  
Fv 609 Heilevang


Med tilhøyrande føresegner

Arealplan-ID:  
4645\_2020001


Forslagstillar:  
Vestland fylkeskommune

SAKSHANDSAMING ETTER PLAN- OG BYGNINGSLOVA

| SAKS-NR                                                             | DATO         | SIGN                      |
|---------------------------------------------------------------------|--------------|---------------------------|
| Dato XXX                                                            | Revisjon XXX |                           |
| Dato XXX                                                            | Revisjon XXX |                           |
| Dato XXX                                                            | Revisjon XXX |                           |
| Kommunestyret sitt vedtak                                           |              | KOM 030/22 24.05.2022 KST |
| Ny 2. gongs handsaming                                              |              |                           |
| Offentleg ettersyn frå .....                                        |              |                           |
| 2. gongs handsaming                                                 |              | FOR 057/22 24.05.2022 KST |
| Offentleg ettersyn frå 10.12.2021 til 11.02.2022                    |              |                           |
| 1. gongs handsaming                                                 |              | FOR 138/21 06.12.2021 KST |
| Kunngjering av oppstart av planarbeid                               |              | 01.07.2020                |
| Oppstartsmøte...                                                    |              | 24.10.2019                |
| PLANEN ER UTARBEIDD AV:                                             |              | TEGNNR. DATO SIGN.        |
| Det stadfestas at planen er i samsvar med kommunestyret sitt vedtak |              | 11 26.05.2022 otteik      |

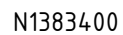





Oversiktskart kartblad Sunnfjord kommune

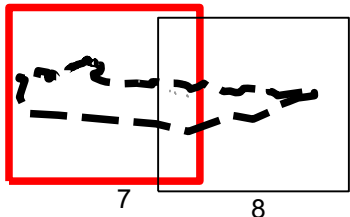

### Teiknforklaring

## Reguleringsplan PBL 2008

## §12-6 - Omsynssoner

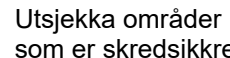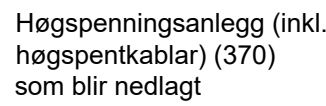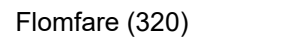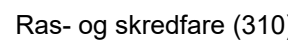

## Linjesymbol



- . - . - . - Grense for faresone  
 - - - - - Planens begrensning

## Planens begränsning

## Kartopplysningar

Kjelde for basiskart: Geonorge.no  
Dato for basiskart: April 2020  
Koordinatsystem: EUREF89.NTM-5  
Høgdegrunnlag: NN2000

Ekvidistanse: 1m  
Kartmålestokk: 1:1000

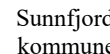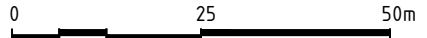

## Detaljregulering

**Fv 609 Heilevang**

Arealplan-ID:  
4647\_20200009

Forslagstillar:  
Vestland fylkeskommune

**SAKSHANDSAMING ETTER PLAN- OG BYGNINGSLOVA**

|                                                   |                     |             |             |
|---------------------------------------------------|---------------------|-------------|-------------|
| <b>SAKSHANDSAMING ETTER PLAN- OG BYGNINGSLOVA</b> | <b>SAKS-<br/>NR</b> | <b>DATO</b> | <b>SIGN</b> |
|---------------------------------------------------|---------------------|-------------|-------------|

|      |     |          |     |
|------|-----|----------|-----|
| Dato | XXX | Revisjon | XXX |
| Dato | XXX | Revisjon | XXX |
| Dato | XXX | Revisjon | XXX |

**Kommunestyret sitt vedtak**

Ny 2. gongs handsaming

Offentleg ettersyn frå ..... til .....

|            |            |    |
|------------|------------|----|
| KOM 061/22 | 25.05.2022 | AH |
|------------|------------|----|

2. gongs handsaming

Offentleg ettersyn frå 10.12.2021 til 11.02.2022

|            |            |    |
|------------|------------|----|
| FOR 111/22 | 25.05.2022 | AF |
|------------|------------|----|

1. gongs handsaming

|            |            |    |
|------------|------------|----|
| FOR 260/21 | 02.12.2021 | AI |
|            | 01.07.2020 |    |



**PLANEN ER UTARBEIDD AV:**

Plankartserie 2 av 2

| TEGNNR. | DATO | SIGN |
|---------|------|------|
|---------|------|------|

Det stadfestas at planen er i samsvar med kommunestyret sitt vedtak

|             |              |
|-------------|--------------|
| BekreftDato | PLANSJEFNAVN |
|-------------|--------------|

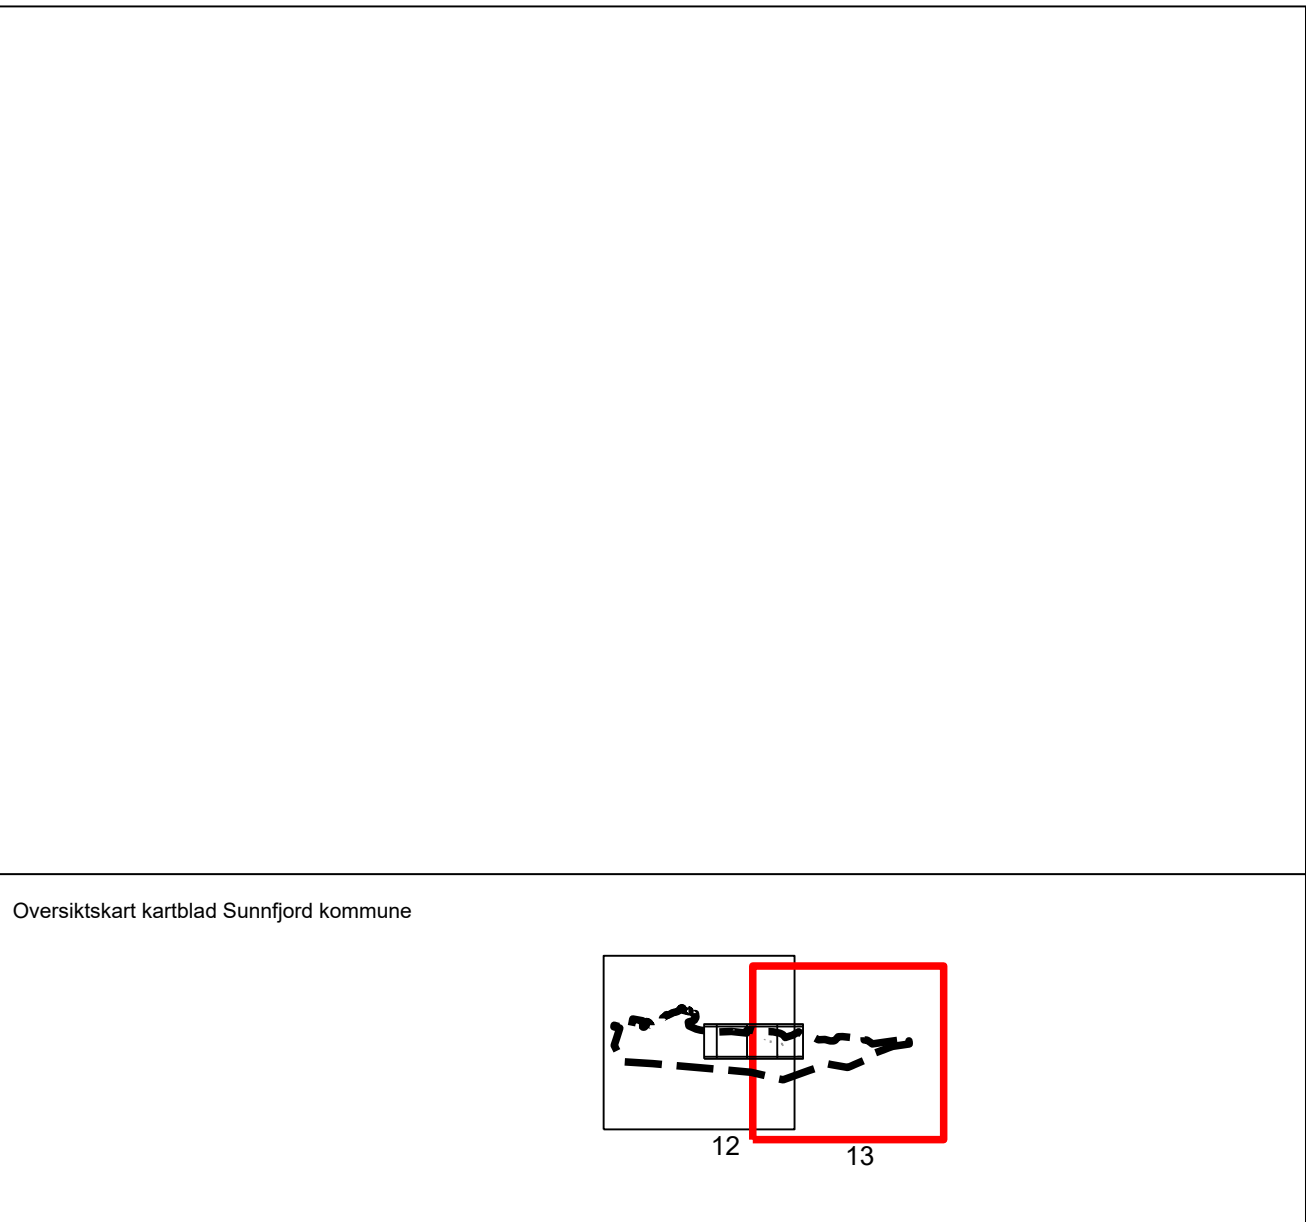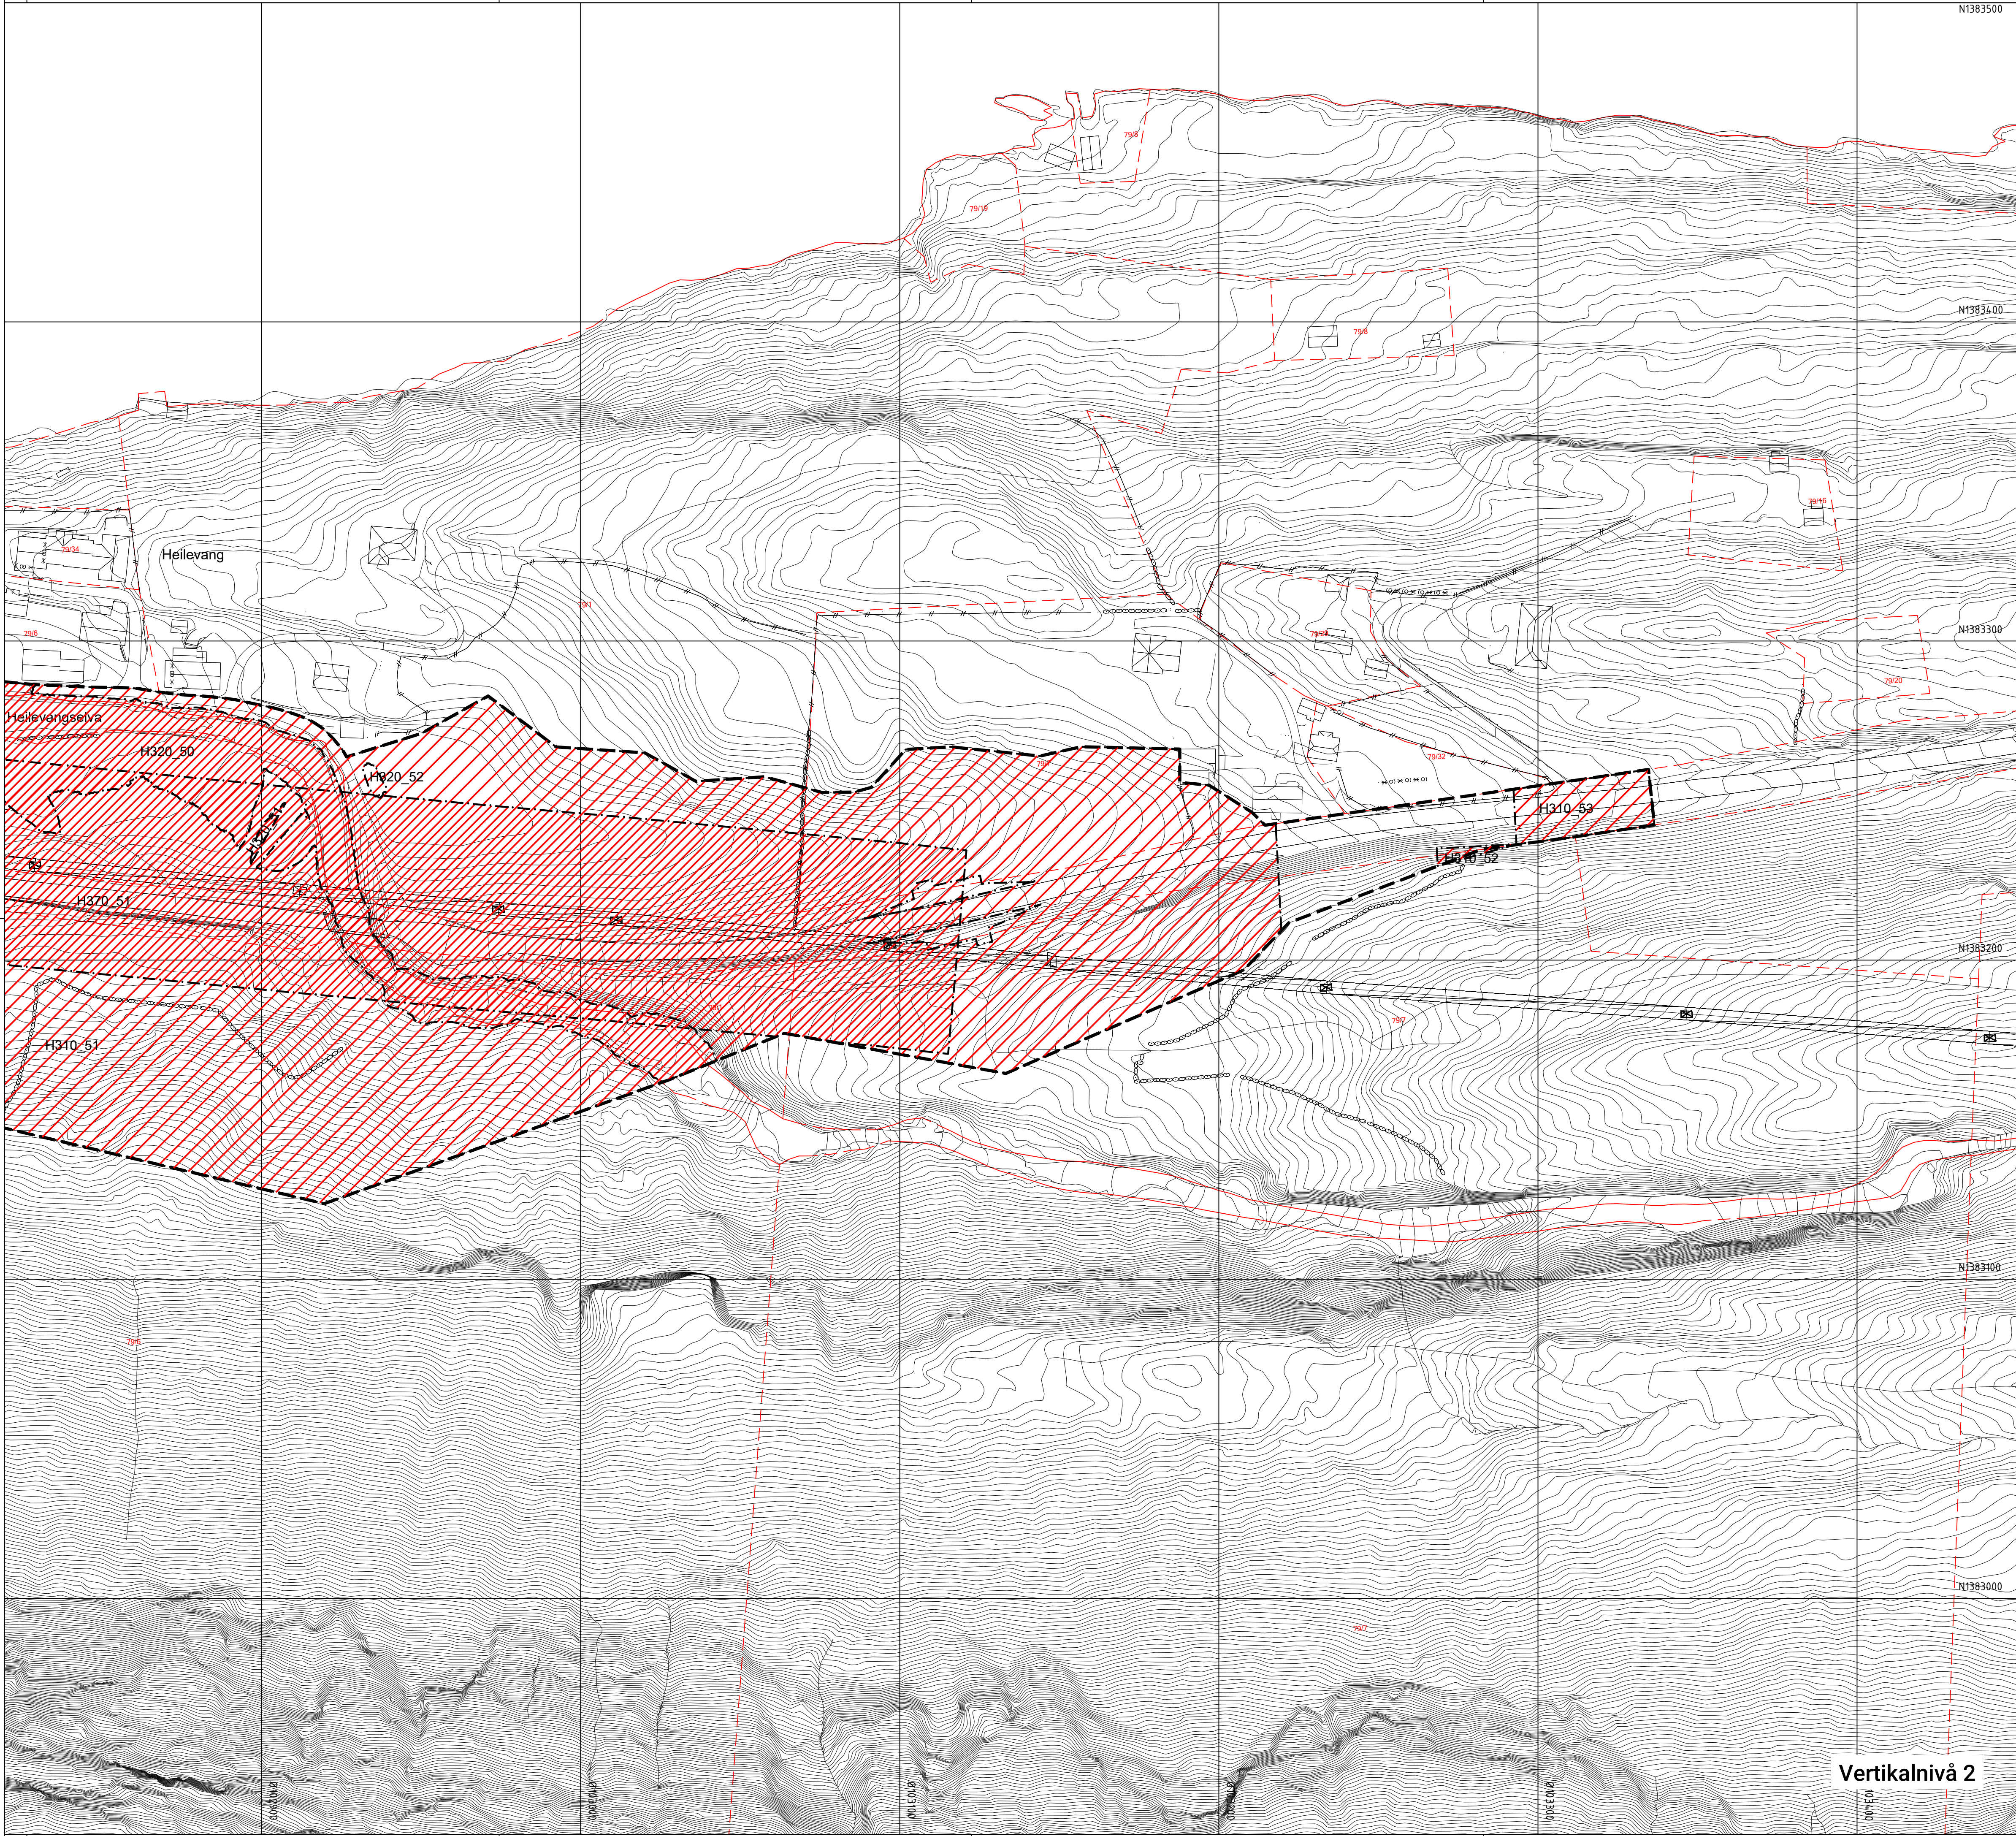

Teiknforklaring

Reguleringsplan PBL 2008

§12-6 - Omsynssoner

- H310 Ras- og skredfare (310)
- H320 Flomfare (320)
- H370 Høgspenningsanlegg (inkl. høgspenkablar) (370) som blir nedlagt
- Utsjekket som områder som er skredsikre

Linjesymbol

- Grense for faresone
- Planens begrensning

Kartopplysningar

Kjelde for basiskart: Geonorge.no  
Dato for basiskart: April 2020  
Koordinatsystem: EUREF89.NTM-5  
Høgdegrunnlag: NN2000

Ekvidistanse: 1m  
Kartmålestokk: 1:1000  
0 25.0 50m



Detaljregulering  
Fv 609 Heilevang

Med tilhøyrande føresegner

Arealplan-ID:  
4647\_20200009

Forslagstillar:  
Vestland fylkeskommune

SAKSHANDSAMING ETTER PLAN- OG BYGNINGSLOVA

| SAKS-NR  | DATO         | SIGN |
|----------|--------------|------|
| Dato XXX | Revisjon XXX |      |
| Dato XXX | Revisjon XXX |      |
| Dato XXX | Revisjon XXX |      |

Kommunestyret sitt vedtak

Ny 2. gongs handsaming

Offentleg ettersyn frå .....til .....

2. gongs handsaming

Offentleg ettersyn frå 10.12.2021 til 11.02.2022

1. gongs handsaming

Kunngjering av oppstart av planarbeid

Oppstartsmøte...

PLANEN ER UTARBEIDD AV:

Det stadfestas at planen er i samsvar med kommunestyret sitt vedtak

| SAKS-NR    | DATO       | SIGN   |
|------------|------------|--------|
| KOM 061/22 | 25.05.2022 | AH     |
| FOR 111/22 | 25.05.2022 | AH     |
| FOR 260/21 | 02.12.2021 | AH     |
| TEGNNR.    | DATO       | SIGN.  |
| 13         | 26.05.2022 | otteik |

Vertikalnivå 2